

Via Leonardo da Vinci 36 - 28859 Trontano (VB)

(Autorizzazione D.D. N. 77 del 03/12/2014 - Proroga
D.D. 1279 del 02/12/2019 scaduta in data 22/06/2022)

di Valutazione della procedura di V I A - I R 13/2023

Istanza di rinnovo dell'autorizzazione

Co. 4 L.R. 23/2016 - L.R. 45/89 - D. Lgs 42/2004 - D.Lgs 152/2006


INTEGRAZIONE SPONTANEA
verbale seconda seduta Conferenza di Servizi del 22/07/2025

Tavola N. 08c_INT_BIS Scala 1 : 1000




Settembre 2025


SCALA 1:1000
FONDAMENTALE 1000 mt

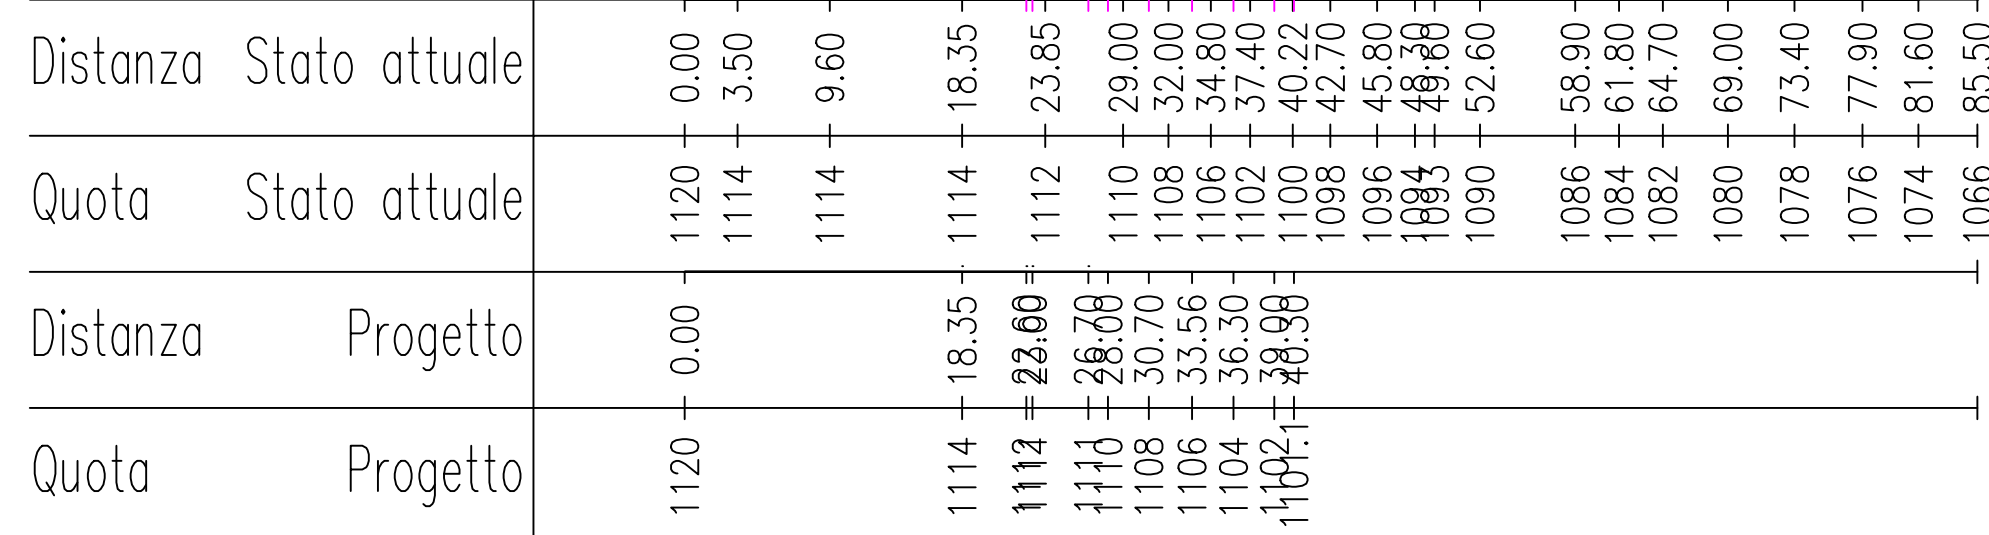

SCALA 1:1000
FONDAMENTALE 1000 mt

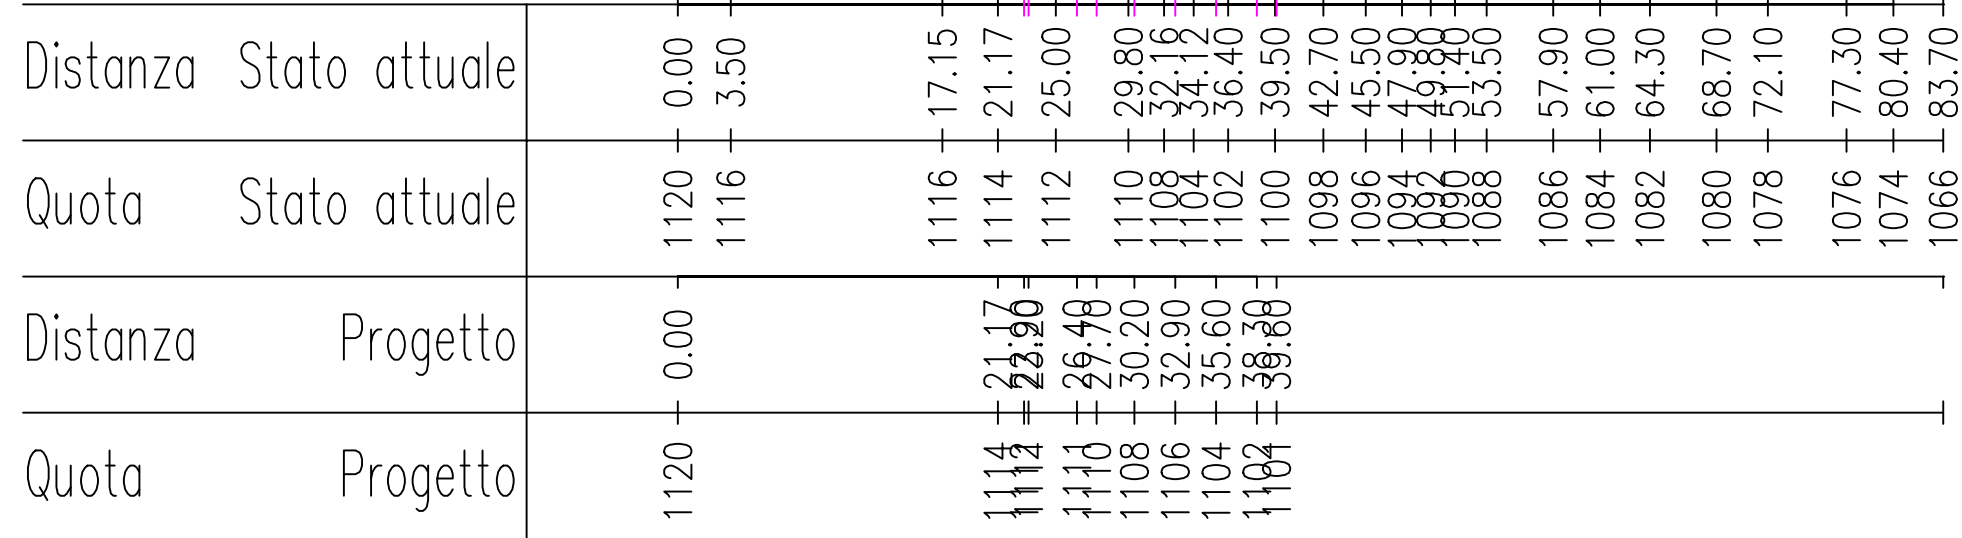

SCALA 1:1000
FONDAMENTALE 1000 mt

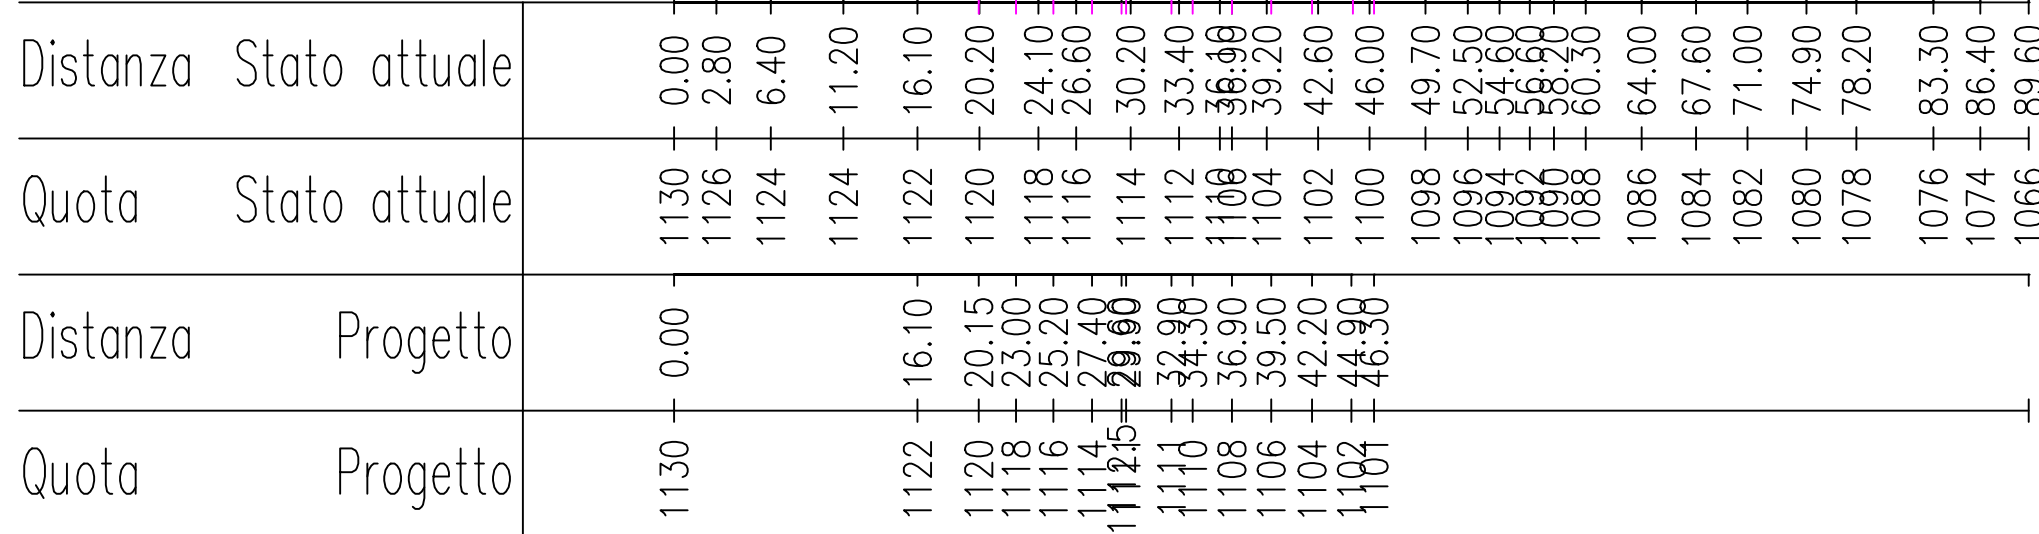

SCALA 1:1000
FONDAMENTALE 1000 mt

