REGIONE PIEMONTE
PROVINCIA del Verbano Cusio Ossola
COMUNE di FORMAZZA

Cava di "serizzo formazza"
BORT SOPRA FOPPIANO

DOMO GRANITI s.r.l.

Via Leonardo da Vinci 36 - 28859 Trontano (VB)

Piano di coltivazione autorizzato con
Determinazione N. 1279 del 02/12/2019
PROROGA Determinazione N. 77 del 03/12/2014

Evento di dissesto della parete Nord del fronte di cava
Adempimento: verbale di sopralluogo del 03/05/2022
Regione Piemonte - Settore Polizia Mineraria, cave e miniere

Sezioni parete Nord fronte di cava ante e post evento

Confronto profili rilievi 04.02.2022 - 26.04.2022)

TAVOLA 05_Agg/2022 SCALA 1: 500

Dott. Geol. Claudio GAGLIARDI
Studio: Via Attilio Binda, 175
28845 Domodossola (VB)
Tel. 334/6219434
E-mail: cgagliardi.geologo@gmail.com

Agr. dott. Nat. Stefano CROSETTO
Via Puccini, 5
10036 Settimo Tor (TO)
Tel. 347/0908182
E-mail: stefano.crosetto@gmail.com

Maggio 2022

LEGENDA

- Profilo parete Nord post evento di dissesto (aggiornamento topografico 26.04.2022)
- Profilo parete Nord precedente (aggiornamento topografico 04.01.2022)

Particolare - Scala 1:200

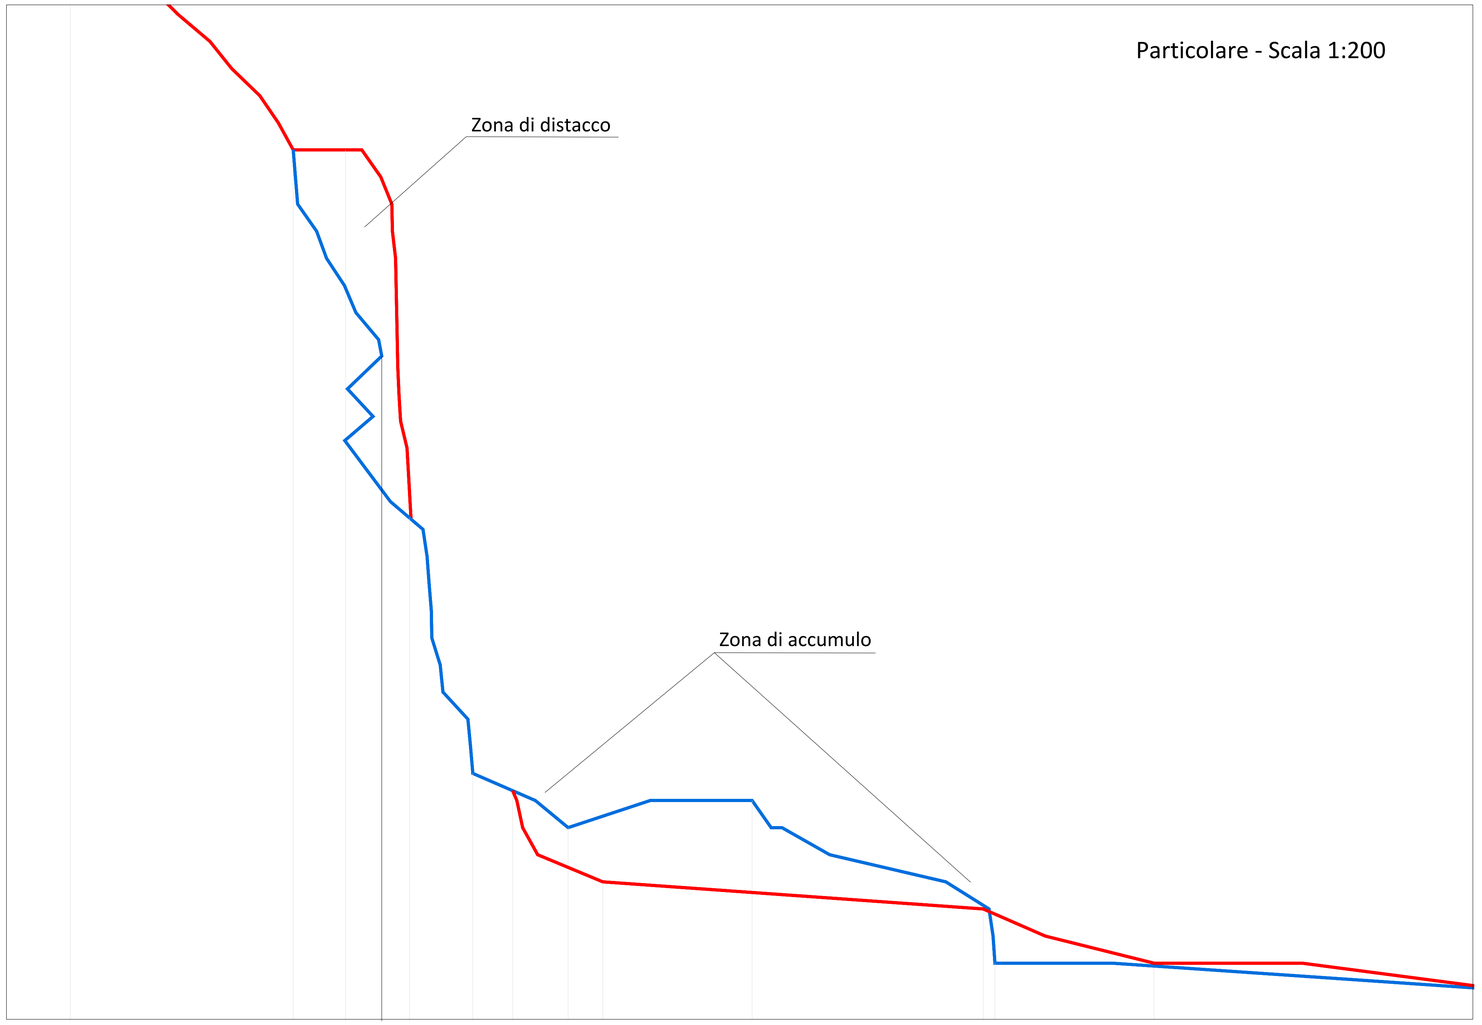

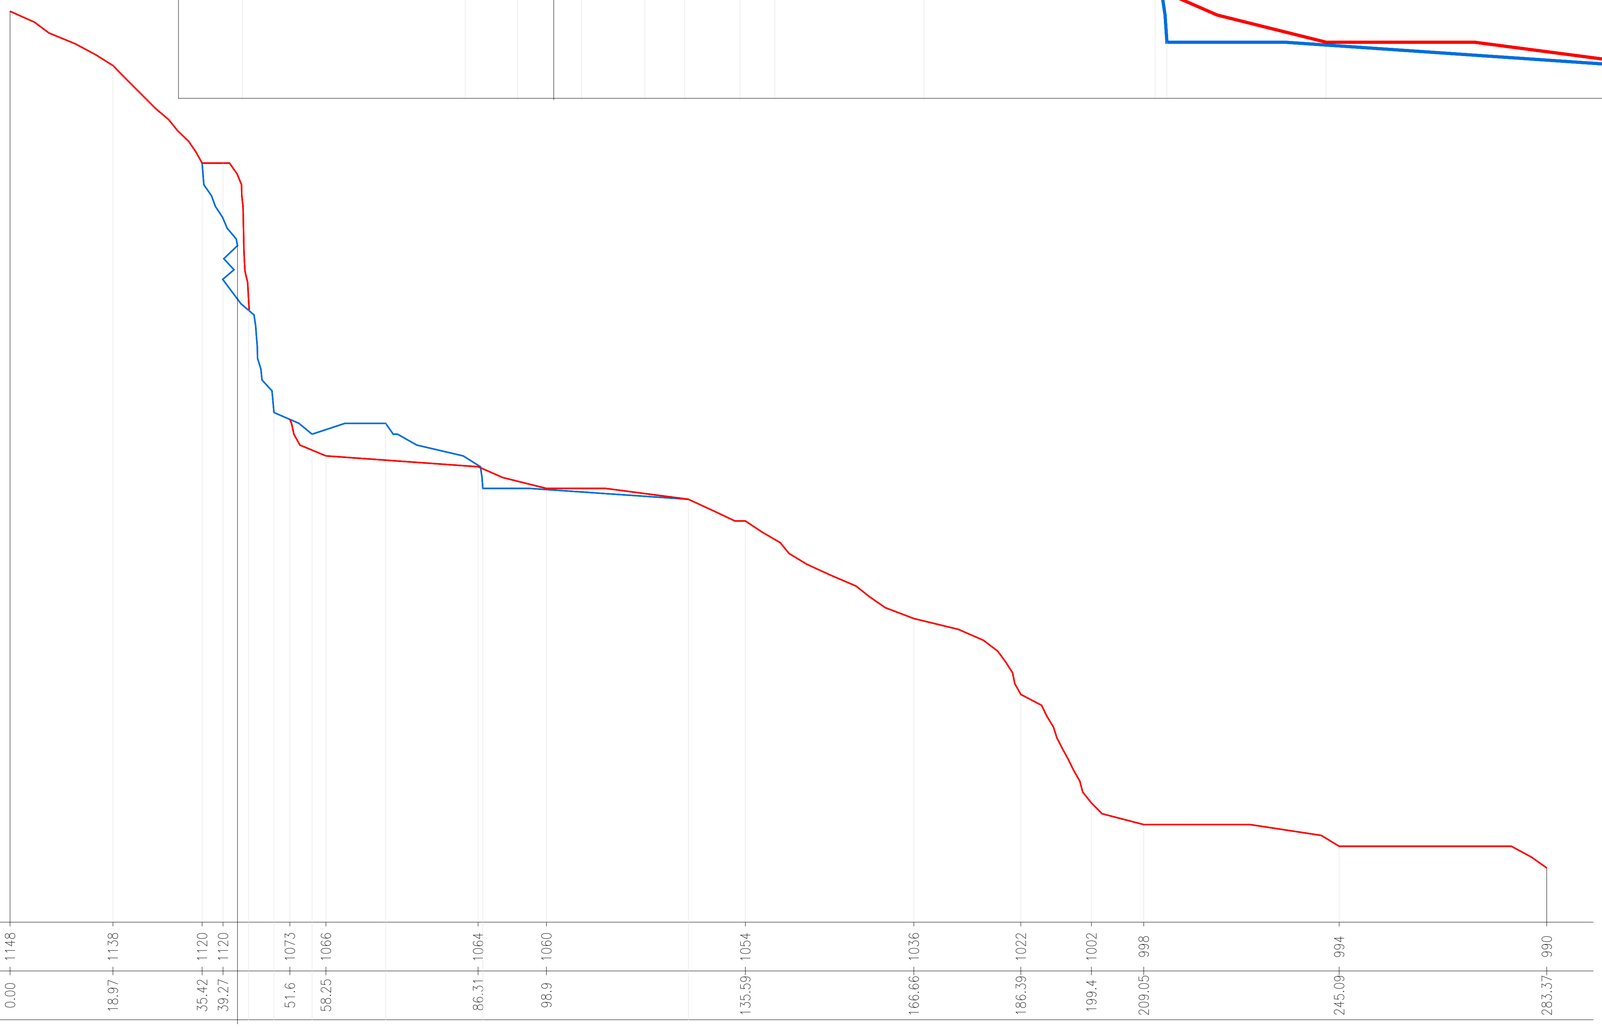

SEZIONE C

SCALA 1:500
FONDAMENTALE 980 mt

Quota	Stato attuale	1148	1138	1120	1120	1073	1066	1064	1060	1054	1036	1022	1002	998	994	990
Distanza	Stato attuale	0.00	18.97	35.42	39.27	51.6	58.25	86.31	98.9	135.59	166.66	186.39	199.4	209.05	245.09	283.37
Quota	Prof. distacco															
Distanza	Prof. distacco															