



REGIONE PIEMONTE  
PROVINCIA del Verbano Cusio Ossola  
COMUNE di FORMAZZA  
Cava di serizzo formazza  
BORT SOPRA FOPPIANO

**DOMO GRANITI s.r.l.**  
Via Leonardo da Vinci 36 - 28859 Trontano (VB)

Progetto di variante del piano di coltivazione  
per la ripresa dell'attività estrattiva

(Autorizzazione D.D. N. 77 del 03/12/2014 - Proroga  
D.D. 1279 del 02/12/2019 scaduta in data 22/06/2022)

Fase di Valutazione della procedura di V.I.A. - L.R. 13/2023

Istanza di rinnovo dell'autorizzazione

Art. 19 Co. 4 L.R. 23/2016 - L.R. 45/89 - D. Lgs 42/2004 - D.Lgs 152/2006

**INTEGRAZIONI**

Verbale prima seduta Conferenza di Servizi del 30/01/2025

**Sezioni tipo recupero ambientale**  
Configurazione finale a 5 anni

Tavola N 18\_INT

Scala 1 : 1000

**Dott. Geol. Claudio GAGLIARDI**

Domicilio fiscale: Via Attilio Binda, 175  
28845 Domodossola (VB)  
Studio:c/o Domo Graniti srl - Via Leonardo da Vinci,36  
Zona Industriale Croppo - 28859 Trontano (VB)  
Tel. 0324.249096 - 334/6219434  
E-mail: info@domograniti.it - cgagliardi.geologo@gmail.com




**Agr. dott. Nat. Stefano CROSETTO**

Via Puccini, 5  
10036 Settimo Tor (TO)  
Tel. 347/0908182  
E-mail: stefano.crosetto@gmail.com



Maggio 2025

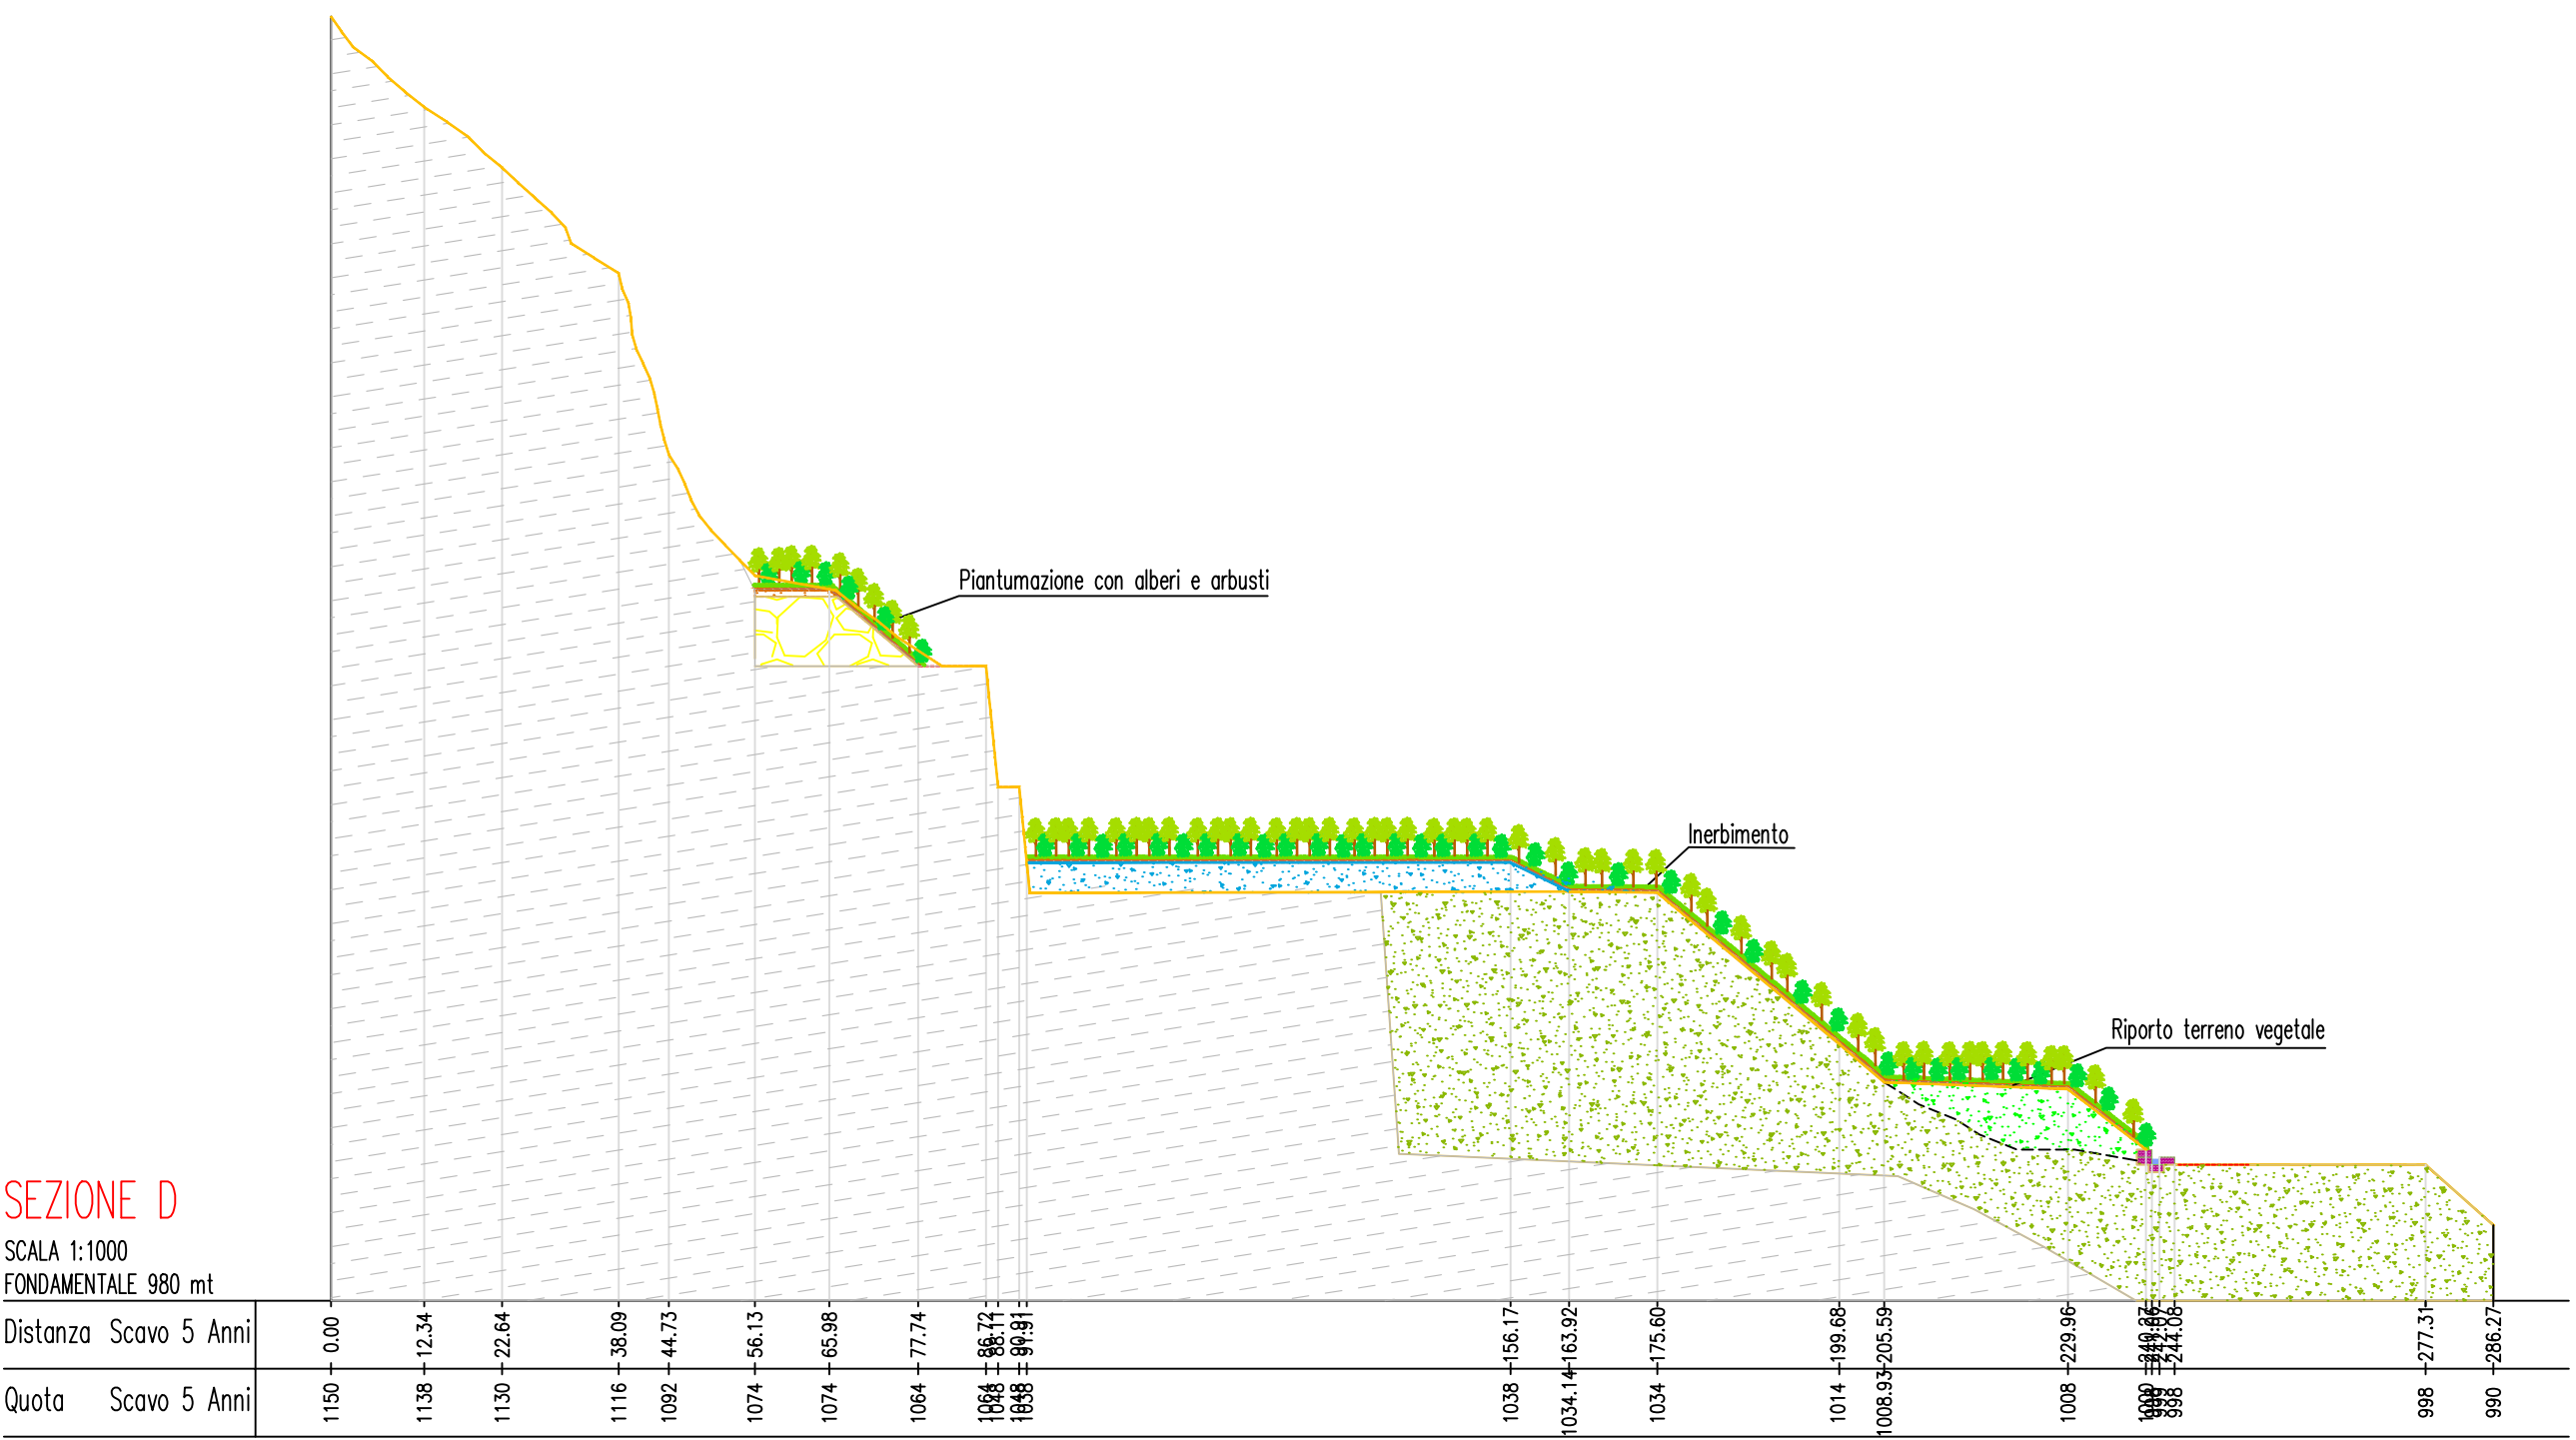

**SEZIONE 4**

SCALA 1:1000  
FONDAMENTALE 990 mt



## LEGENDA

- Profilo stato attuale
- Profilo scavo finale 5 Anni
- Profilo scavo finale 10 Anni
- Profilo scavo finale 15 Anni
- Profilo sistemazione finale 5 Anni
- Profilo sistemazione finale 10 Anni
- Profilo sistemazione finale 15 Anni
- FINALE 5 ANNI - Riempimento
- FINALE 10 ANNI - Riempimento
- FINALE 15 ANNI - Riempimento
- Coltre di copertura detritica e glaciale in posto
- Accumulo di crollo
- Accumuli sfridi di cava precedenti attività
- Substrato roccioso affiorante e subaffiorante
- Muri in blocchi di cava
- Deviazione e regimazione tratto finale alveo Rio Pianezze con blocchi di cava riquadrati

## Interventi di recupero ambientale

- Inerbimento
- Piantumazione con alberi ed arbusti
- Riparto terreno vegetale