REGIONE PIEMONTE
PROVINCIA del Verbano Cusio Ossola
COMUNE di FORMAZZA

Cava di serizzo formazza
BORT SOPRA FOPPIANO

DOMO GRANITI s.r.l.
Via Leonardo da Vinci 36 - 28859 Trontano (VB)

Progetto di variante del piano di coltivazione
per la ripresa dell'attività estrattiva
(Autorizzazione D.D. N. 77 del 03/12/2014 - Proroga
D.D. 1279 del 02/12/2019 scaduta in data 22/06/2022)

Fase di Valutazione della procedura di V.I.A. - L.R. 13/2023
Istanza di rinnovo dell'autorizzazione
Art. 19 Co. 4 L.R. 23/2016 - L.R. 45/89 - D. Lgs 42/2004 - D.Lgs 152/2006

INTEGRAZIONI
Verbale prima seduta Conferenza di Servizi del 30/01/2025

Piano di coltivazione - Sezioni C-C / F-F
assetto geostrutturale fronte Nord

Tavola N. 4a_INT — Scala 1 : 1000

Dott. Geol. Claudio GAGLIARDI
Domicilio fiscale: Via Attilio Binda, 175
28845 Domodossola (VB)
Studio:c/o Domo Graniti srl - Via Leonardo da Vinci,36
Zona Industriale Croppo - 28859 Trontano (VB)
Tel. 0324.249096 - 334/6219434
E-mail: info@domograniti.it - cgagliardi.geologo@gmail.com

Agr. dott. Nat. Stefano CROSETTO
Via Puccini, 5
10036 Settimo Tor (TO)
Tel. 347/0908182
E-mail: stefano.crosetto@gmail.com

Maggio 2025

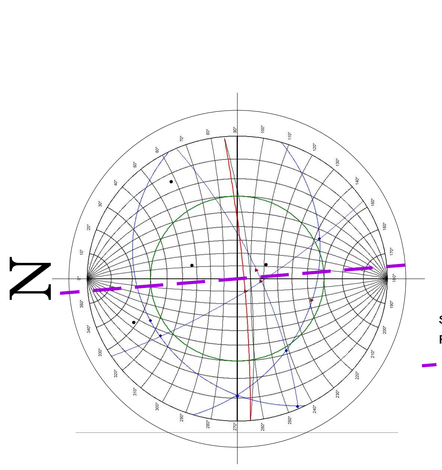

Settore B - Test di Markland
Fronte F1_Nord (175/85)
Traccia sezione C

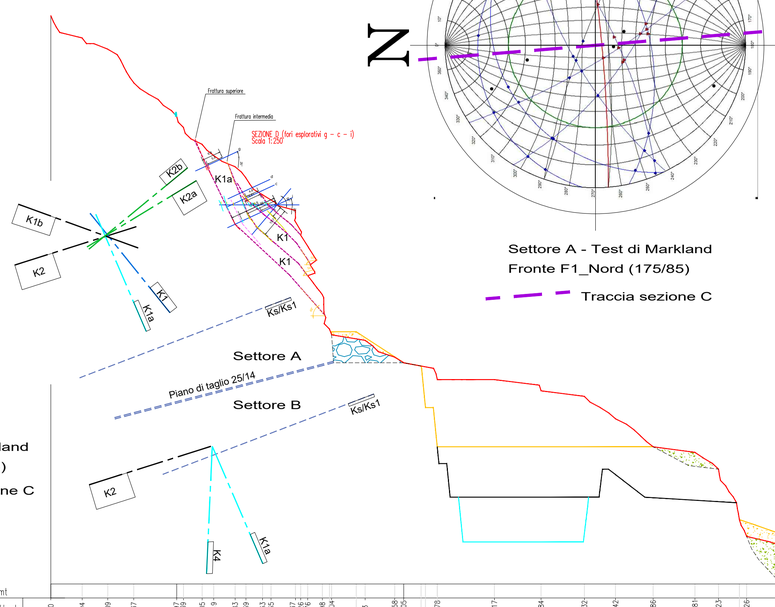

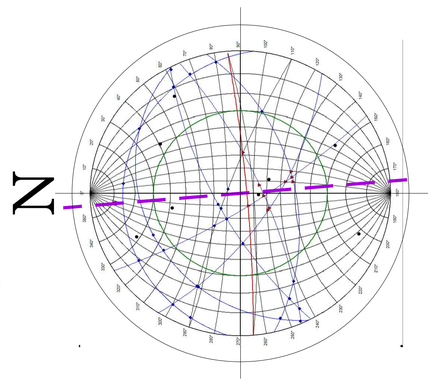

Settore A - Test di Markland
Fronte F1_Nord (175/85)
Traccia sezione C

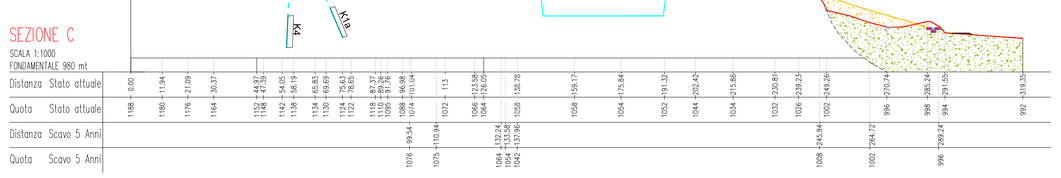

LEGENDA

- Profilo stato attuale
- Profilo scavo finale 5 Anni
- Profilo scavo finale 10 Anni
- Profilo scavo finale 15 Anni
- Profilo sistemazione finale 5 Anni
- Profilo sistemazione finale 10 Anni
- Profilo sistemazione finale 15 Anni
- Profilo scavo Fase n. 1
- Profilo scavo Fase n. 2
- Profilo scavo Fase n. 3
- Profilo scavo Fase n. 4
- Profilo scavo Fase n. 4a
- Profilo scavo Fase n. 4b
- Profilo scavo Fase n. 5
- Coltre di copertura detritica e glaciale in posto
- Accumulo di crollo
- Substrato roccioso affiorante e subaffiorante
- Accumuli sfridi di cava precedenti attività
- Muri in blocchi di cava

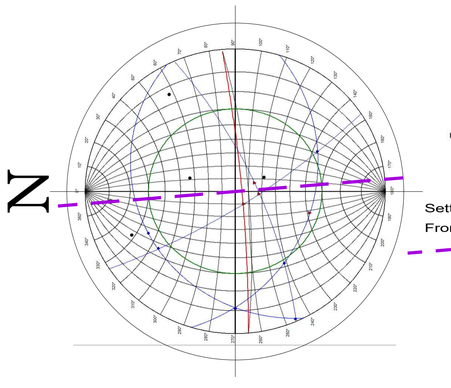

Settore B - Test di Markland
Fronte F1_Nord (175/85)
Traccia sezione F

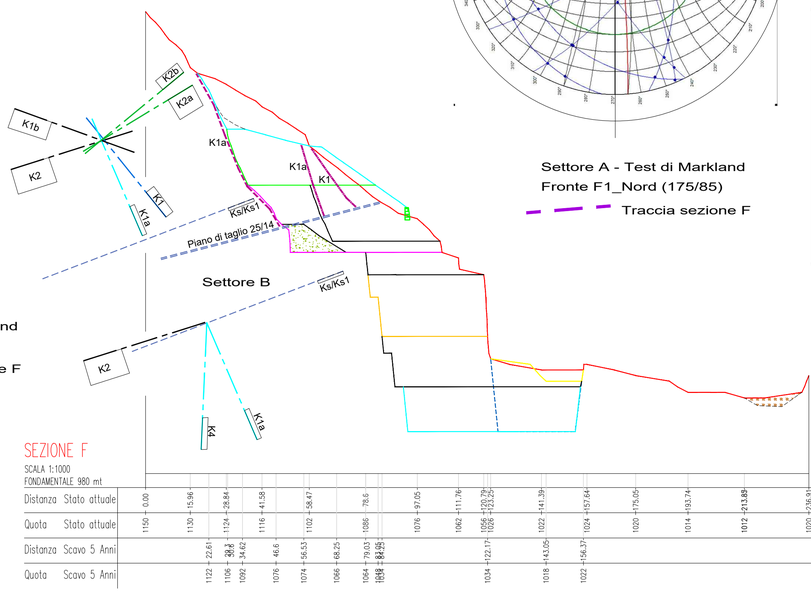

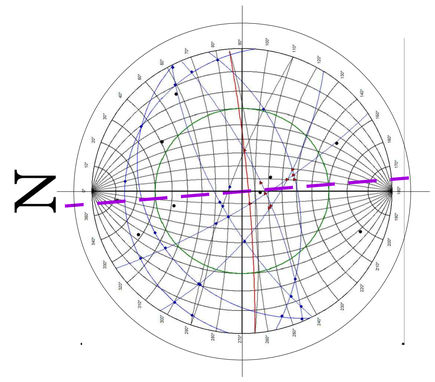

Settore A - Test di Markland
Fronte F1_Nord (175/85)
Traccia sezione F