

LEGENDA

- Limite area in disponibilità
- Limite area richiesta in autorizzazione
- Limite area di coltivazione richiesto in autorizzazione
- Profilo al termine del 10 anno richiesto in autorizzazione
- Sottoprodotto/materiale di scarso pregio commerciale mantenuto in cava e risagomato per gestione delle acque superficiali e successivi interventi di recupero ambientale
- Materiale detritico

LITOLOGIA ALLO STATO ATTUALE

- Substrato roccioso
- Il materiale alluvio coltivabile, presente allo stato attuale, non è stato ripercuotuto e, quanto lo stesso, verrà una potenza di 100000 W/m², in base alla quale, si è calcolato il profilo della cava, che sarà in grado di essere coltivata, in base alla previsione prosecuzione della coltivazione
- Principali set di discontinuità rilevate

REGIONE PIEMONTE

PROVINCIA DI VERBANIA

COMUNE DI VOGOGNA

PROGETTO DI RINNOVO CON VARIANTE DELLA CAVA DI BEOLA E QUARZITE DENOMINATA "I PROD"

TA.V. 19 - SEZIONI AL 10 ANNO DOPO RISAGOMATURA MORFOLOGICA (da n.9 a n.11) -
Scala 1:1.000

Per: Ind. MINERARIO

Ing. Gian Paolo

Ing. Gian Paolo

Ag. Dott. Nat. Stefano Crosetto

Via Pucini, 5 Settimo Torinese (TO), IT

Mobile +39 347 0908182

e-mail: stefano.crosetto@gmail.com

Dott. Geol. Claudio Gagliardi

Via A. Binda, 178 38845 Domodossola (VB), IT

Mobile +39 334 6219434

e-mail: c.gagliardi.geologo@gmail.com

Dott. Geol. Riccardo Frenica

Via Pignatelli 18 12037 Saluzzo (CN), IT

Mobile +39 334 6219434

e-mail: riccardo.frenica@gmail.com


Soc. La Beola snc di Guglielmi Giovanni e C.

Via Nazionale Desso n.134


28905 Vogogna (VB)

Agosto 2024

SEZIONE 9

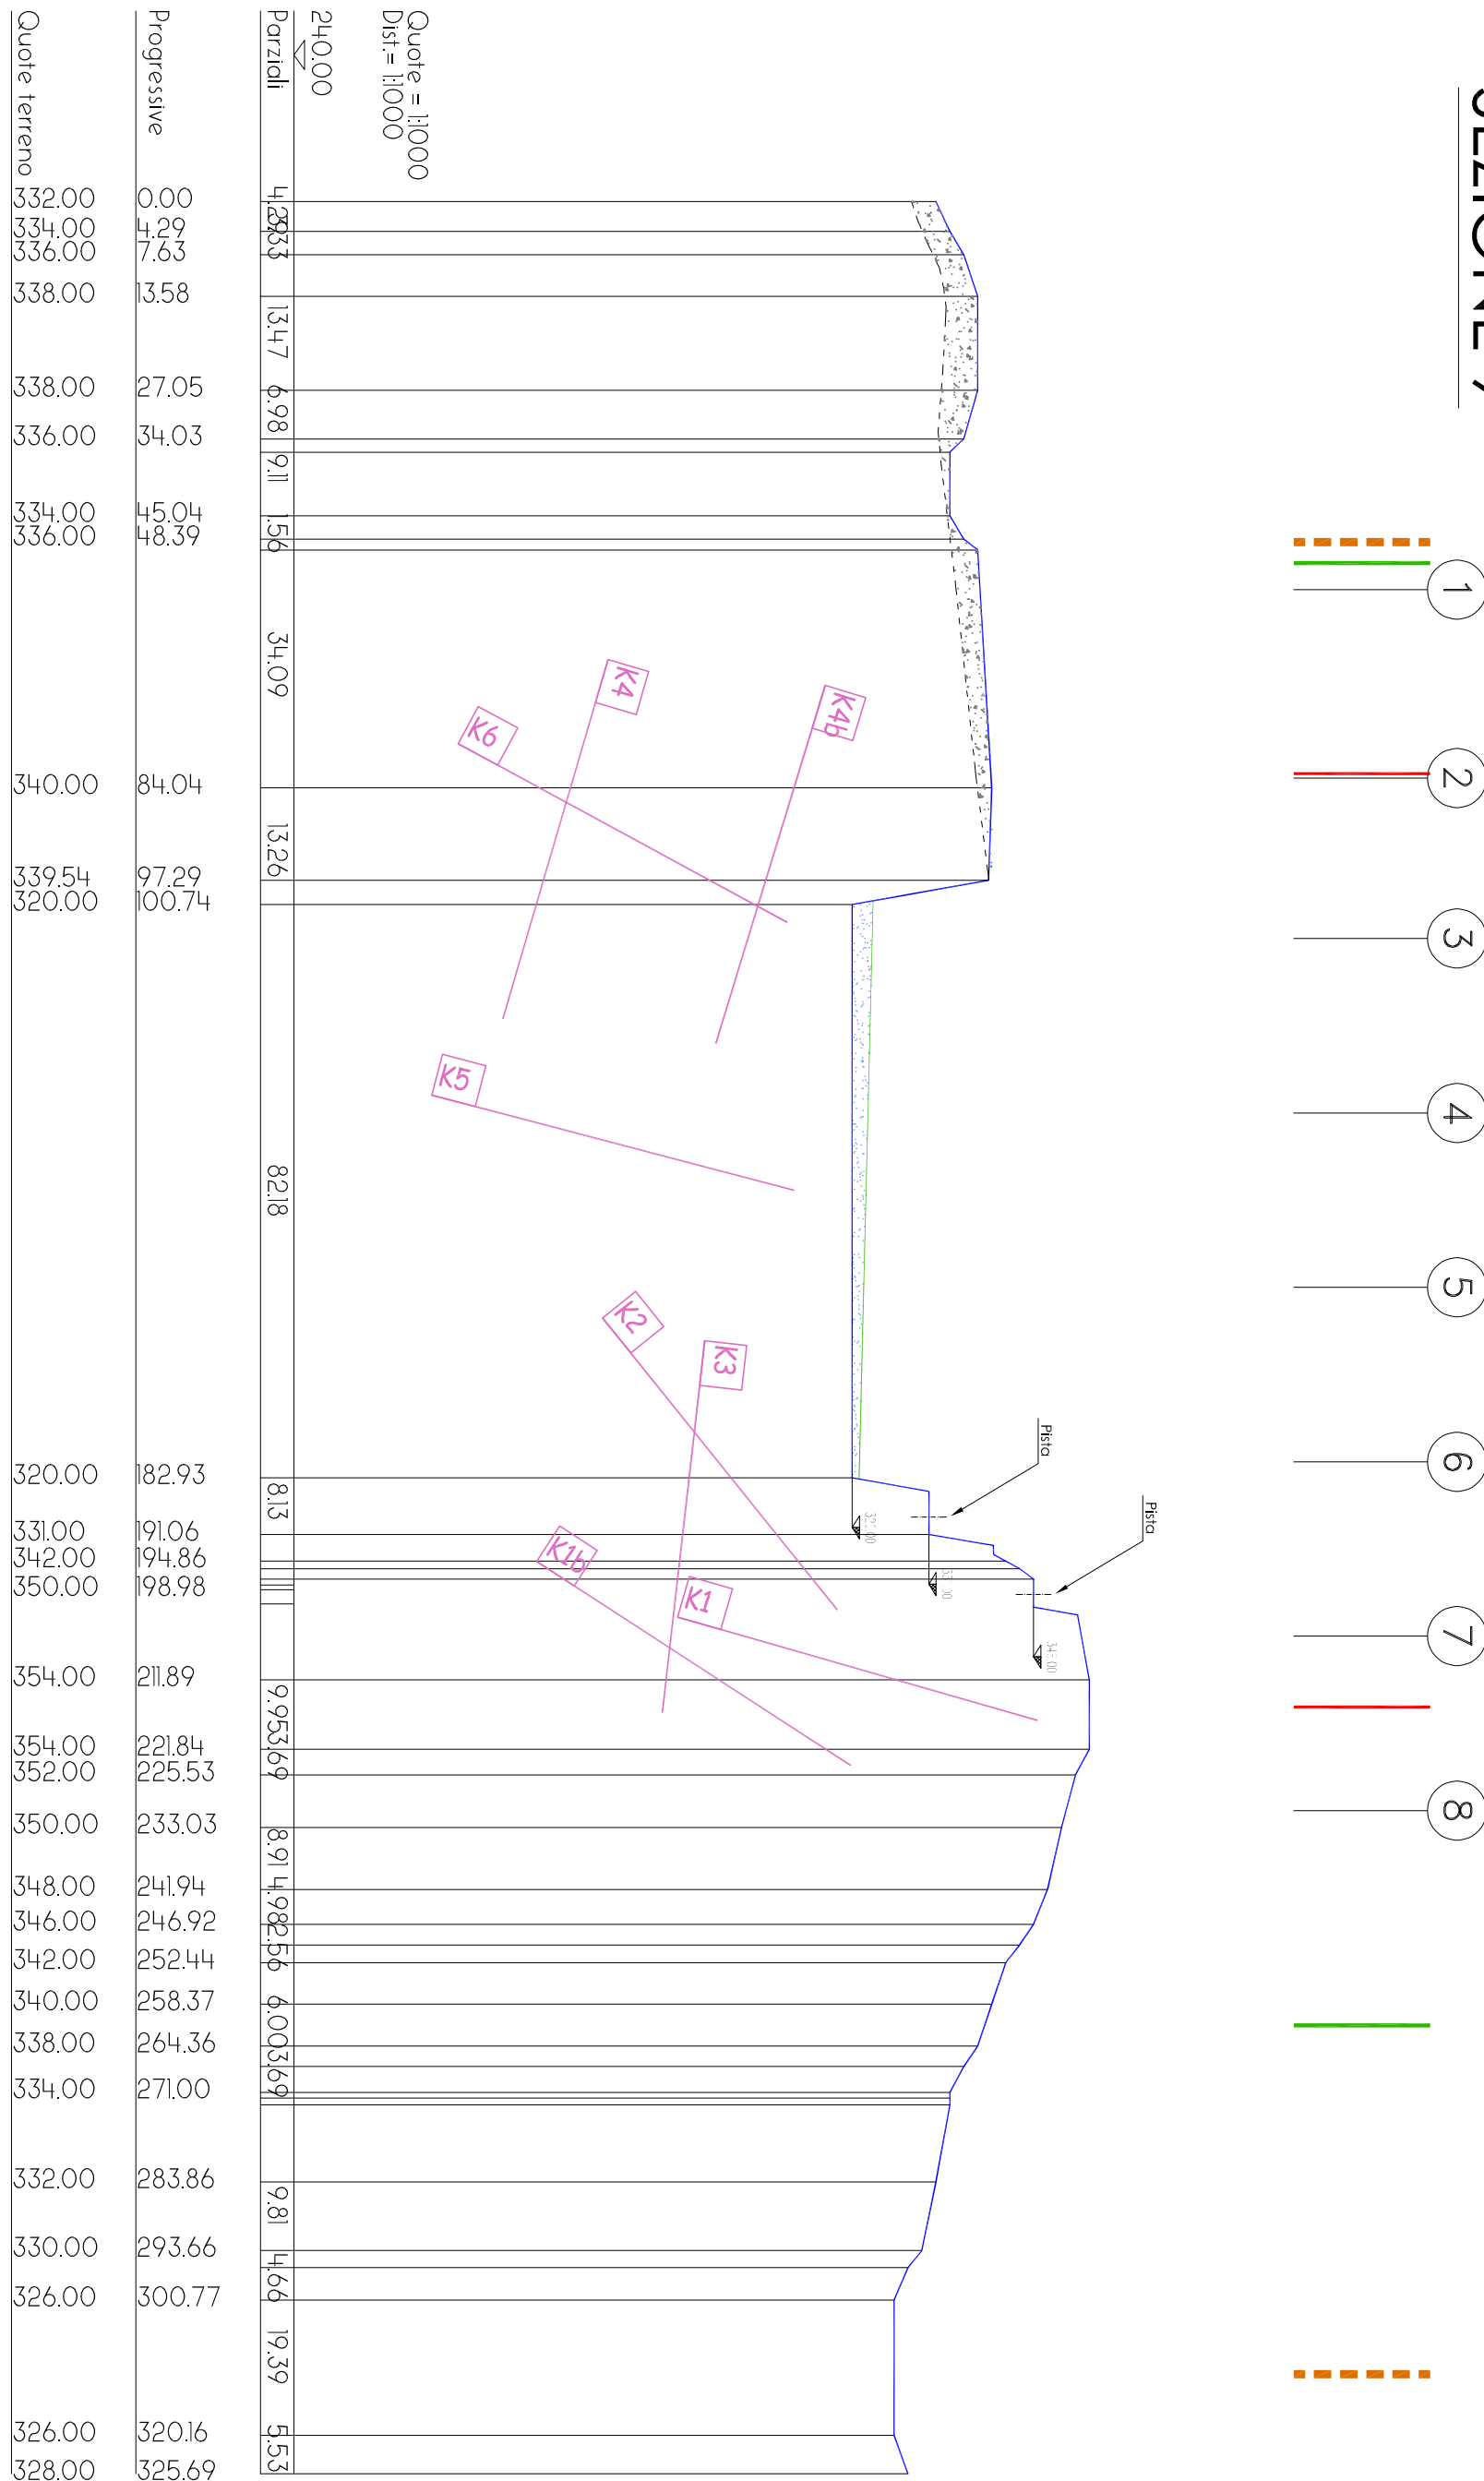

SEZIONE 10

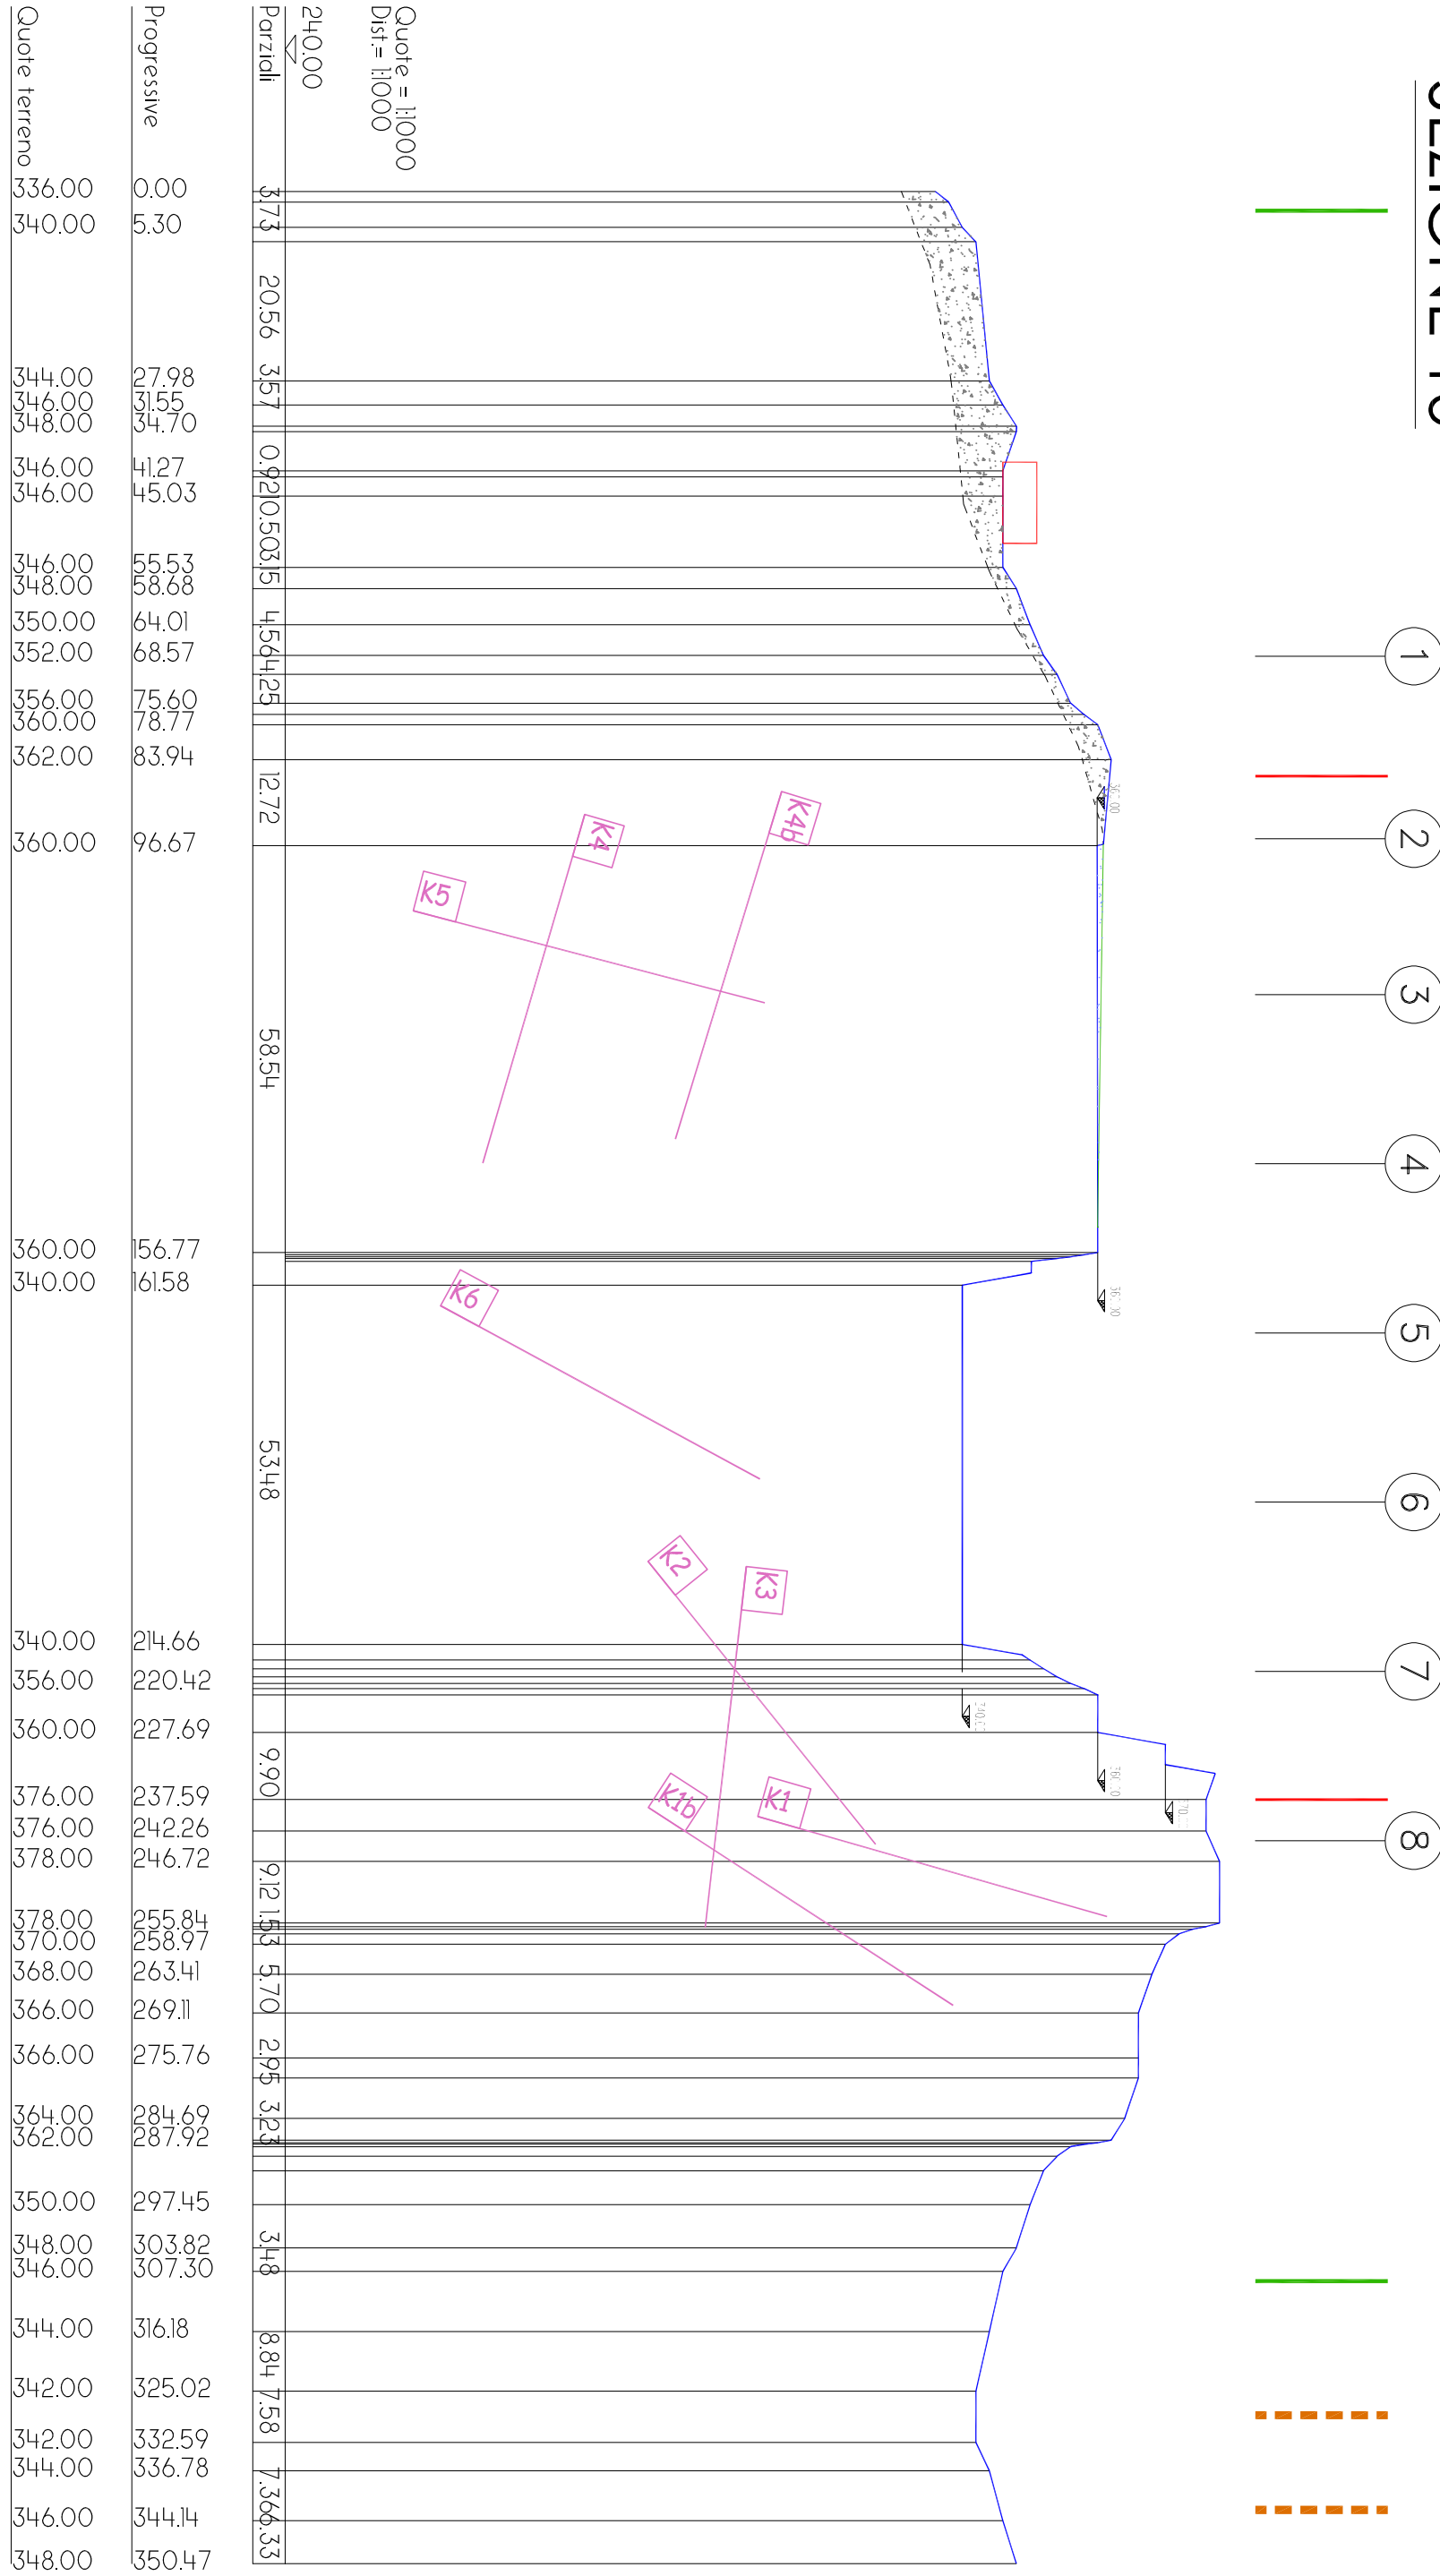

SEZIONE 11

