

- LEGENDA**
- Limite area in disponibilità
 - Limite area richiesta in autorizzazione
 - Limite area di coltivazione richiesta in autorizzazione
 - Profilo topografico al termine del 10 anno

REGIONE PIEMONTE PROVINCIA DI VERBANIA




PROGETTO DI RINNOVO CON VARIANTE
DELLA CAVA DI BEOLA E QUARZITE
DENOMINATA "I PROD"

ADEMPIMENTI:
Legge regionale 19 luglio 2023, n. 13
"Nuove disposizioni in materia di valutazione ambientale strategica, valutazione di impatto ambientale, valutazione di impatto paesaggistico e di impatto idrogeologico, in attuazione della legge 10 dicembre 1998, n. 46 (Disposizioni concernenti la compatibilità ambientale e le procedure di valutazione)"
**Tav.31 - SEZIONI TIPO DI RECUPERO
AL TERMINE DEL 10 ANNO (n°4 e n°9)**
Scala 1:1.000

Il Tecnico
Apt. Dott. Nat. Stefano Crosello
Via Paceini, 2 Sesto Torinese (TO), IT
e-mail: stefano.crosello@gruppoap.it

Il Committente
Soc. La Beola snc
di Giuliano Giovanni e C.
Via S. Maria, 10
28805 Vogogna (VB)
e-mail: info@la-beola.it

Agosto 2024

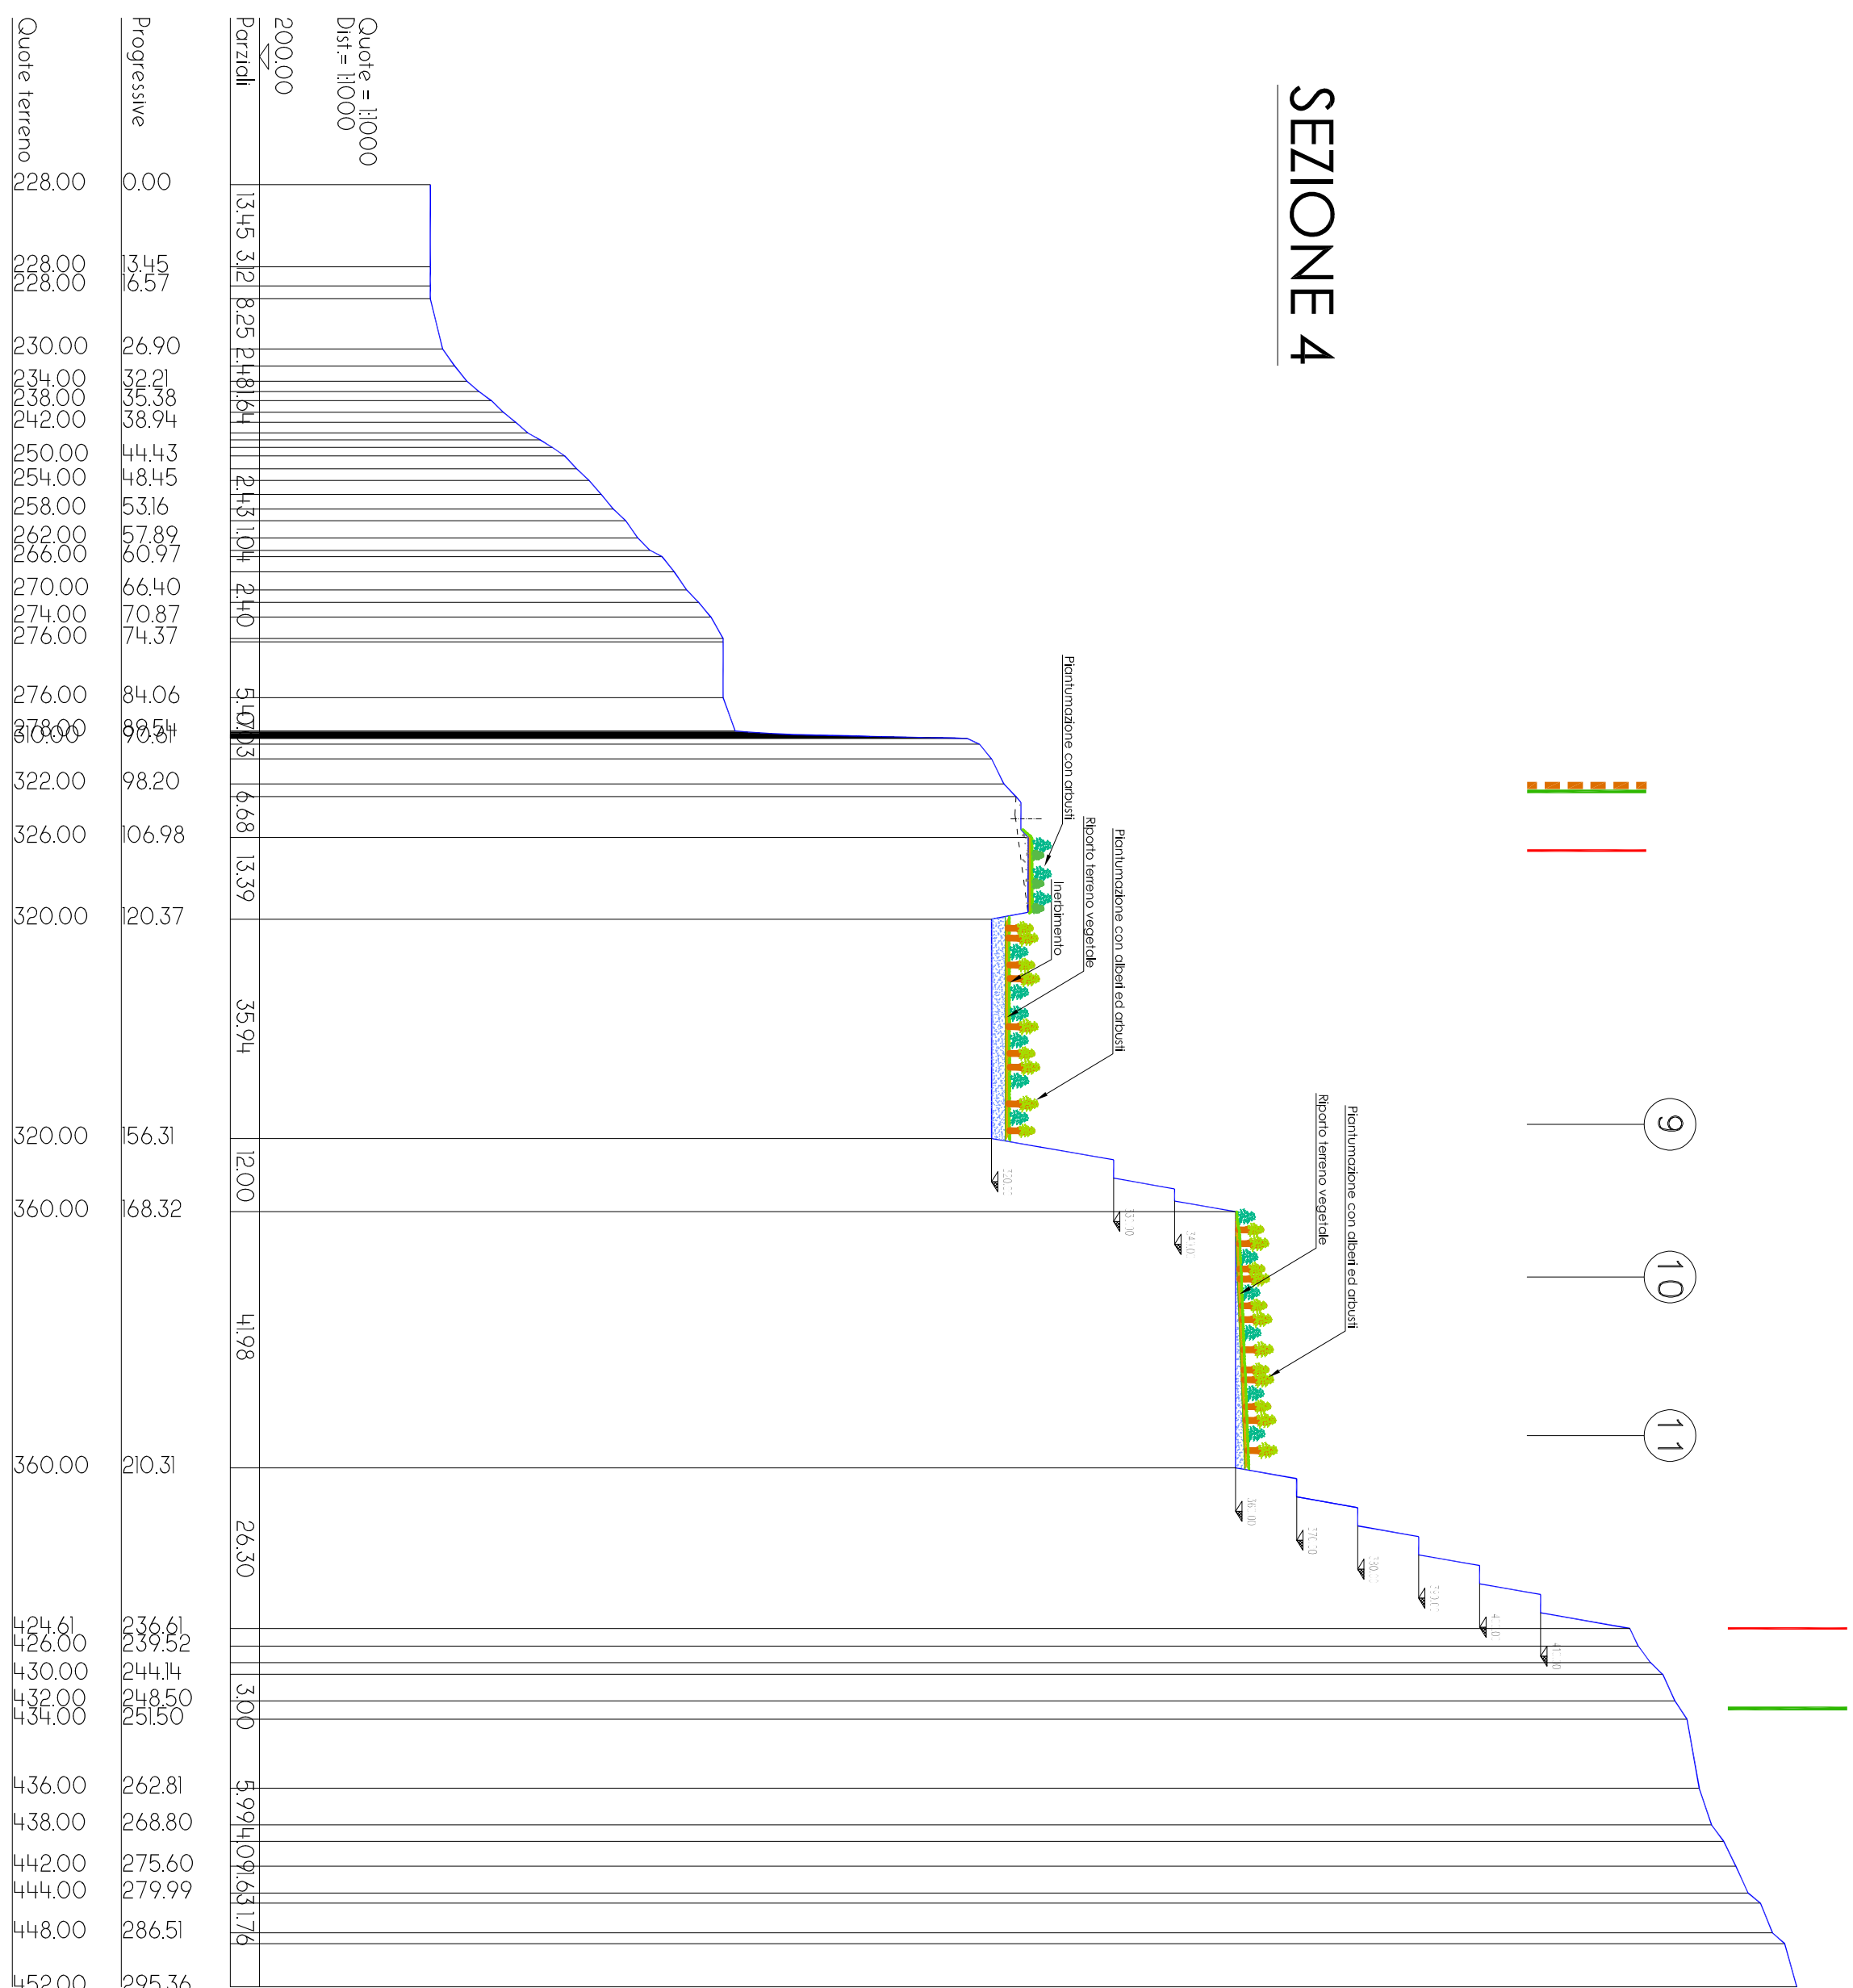

SEZIONE 9

