

LEGENDA


- Limite area in disponibilità
- Limite area richiesta in autorizzazione
- Limite area di coltivazione richiesto in autorizzazione
- Profilo al termine del 5 anno richiesto in autorizzazione

- Sottoprodotto/materiale di scarso pregio commerciale mantenuto in cava e risagomato per gestione delle acque superficiali e successivi interventi di recupero ambientale
- Materiale detritico


LITOLOGIA ALLO STATO ATTUALE

- Substrato roccioso
- Il materiale eluvio colluviale, presente allo stato attuale, non è stato rappresentato in quanto lo stesso vanta una potenza irrilevante (dal 10 al 80 cm ca.) interessando una minima parte dell'area attraversata dai profili topografici utilizzati per la previsione prosecuzione della coltivazione
- Principali set di discontinuità rilevate


SEZIONE 9

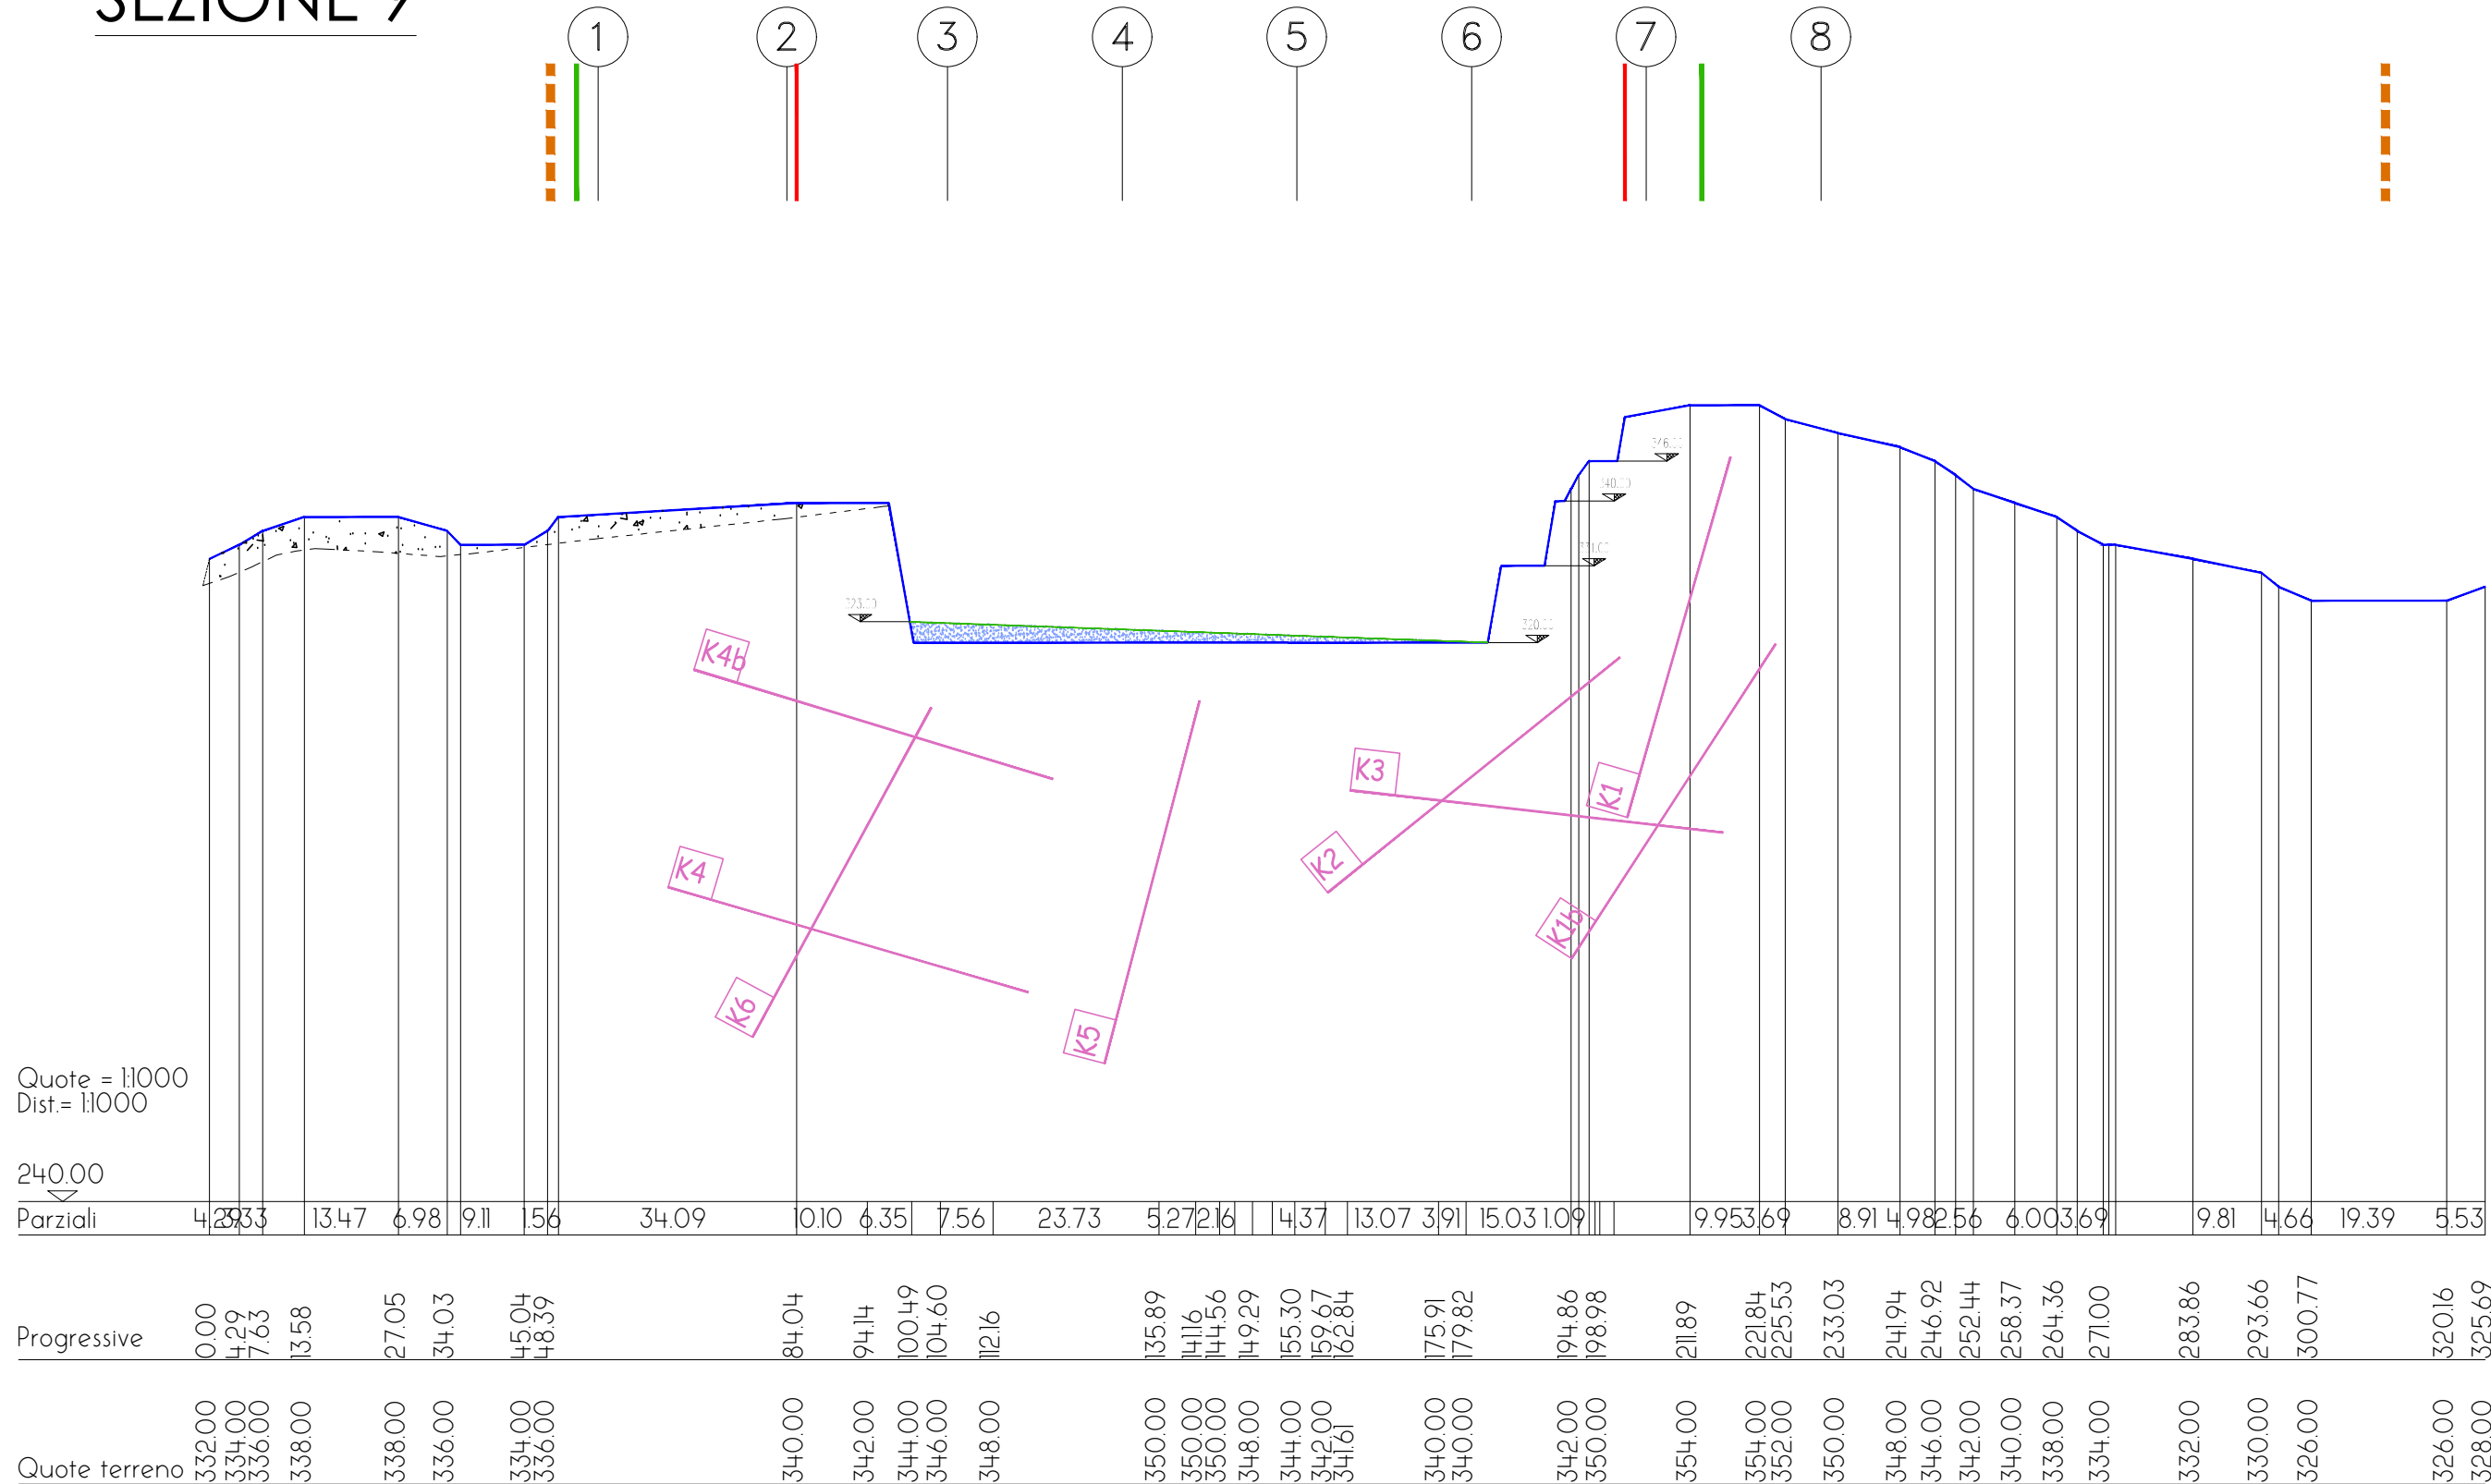


SEZIONE 10

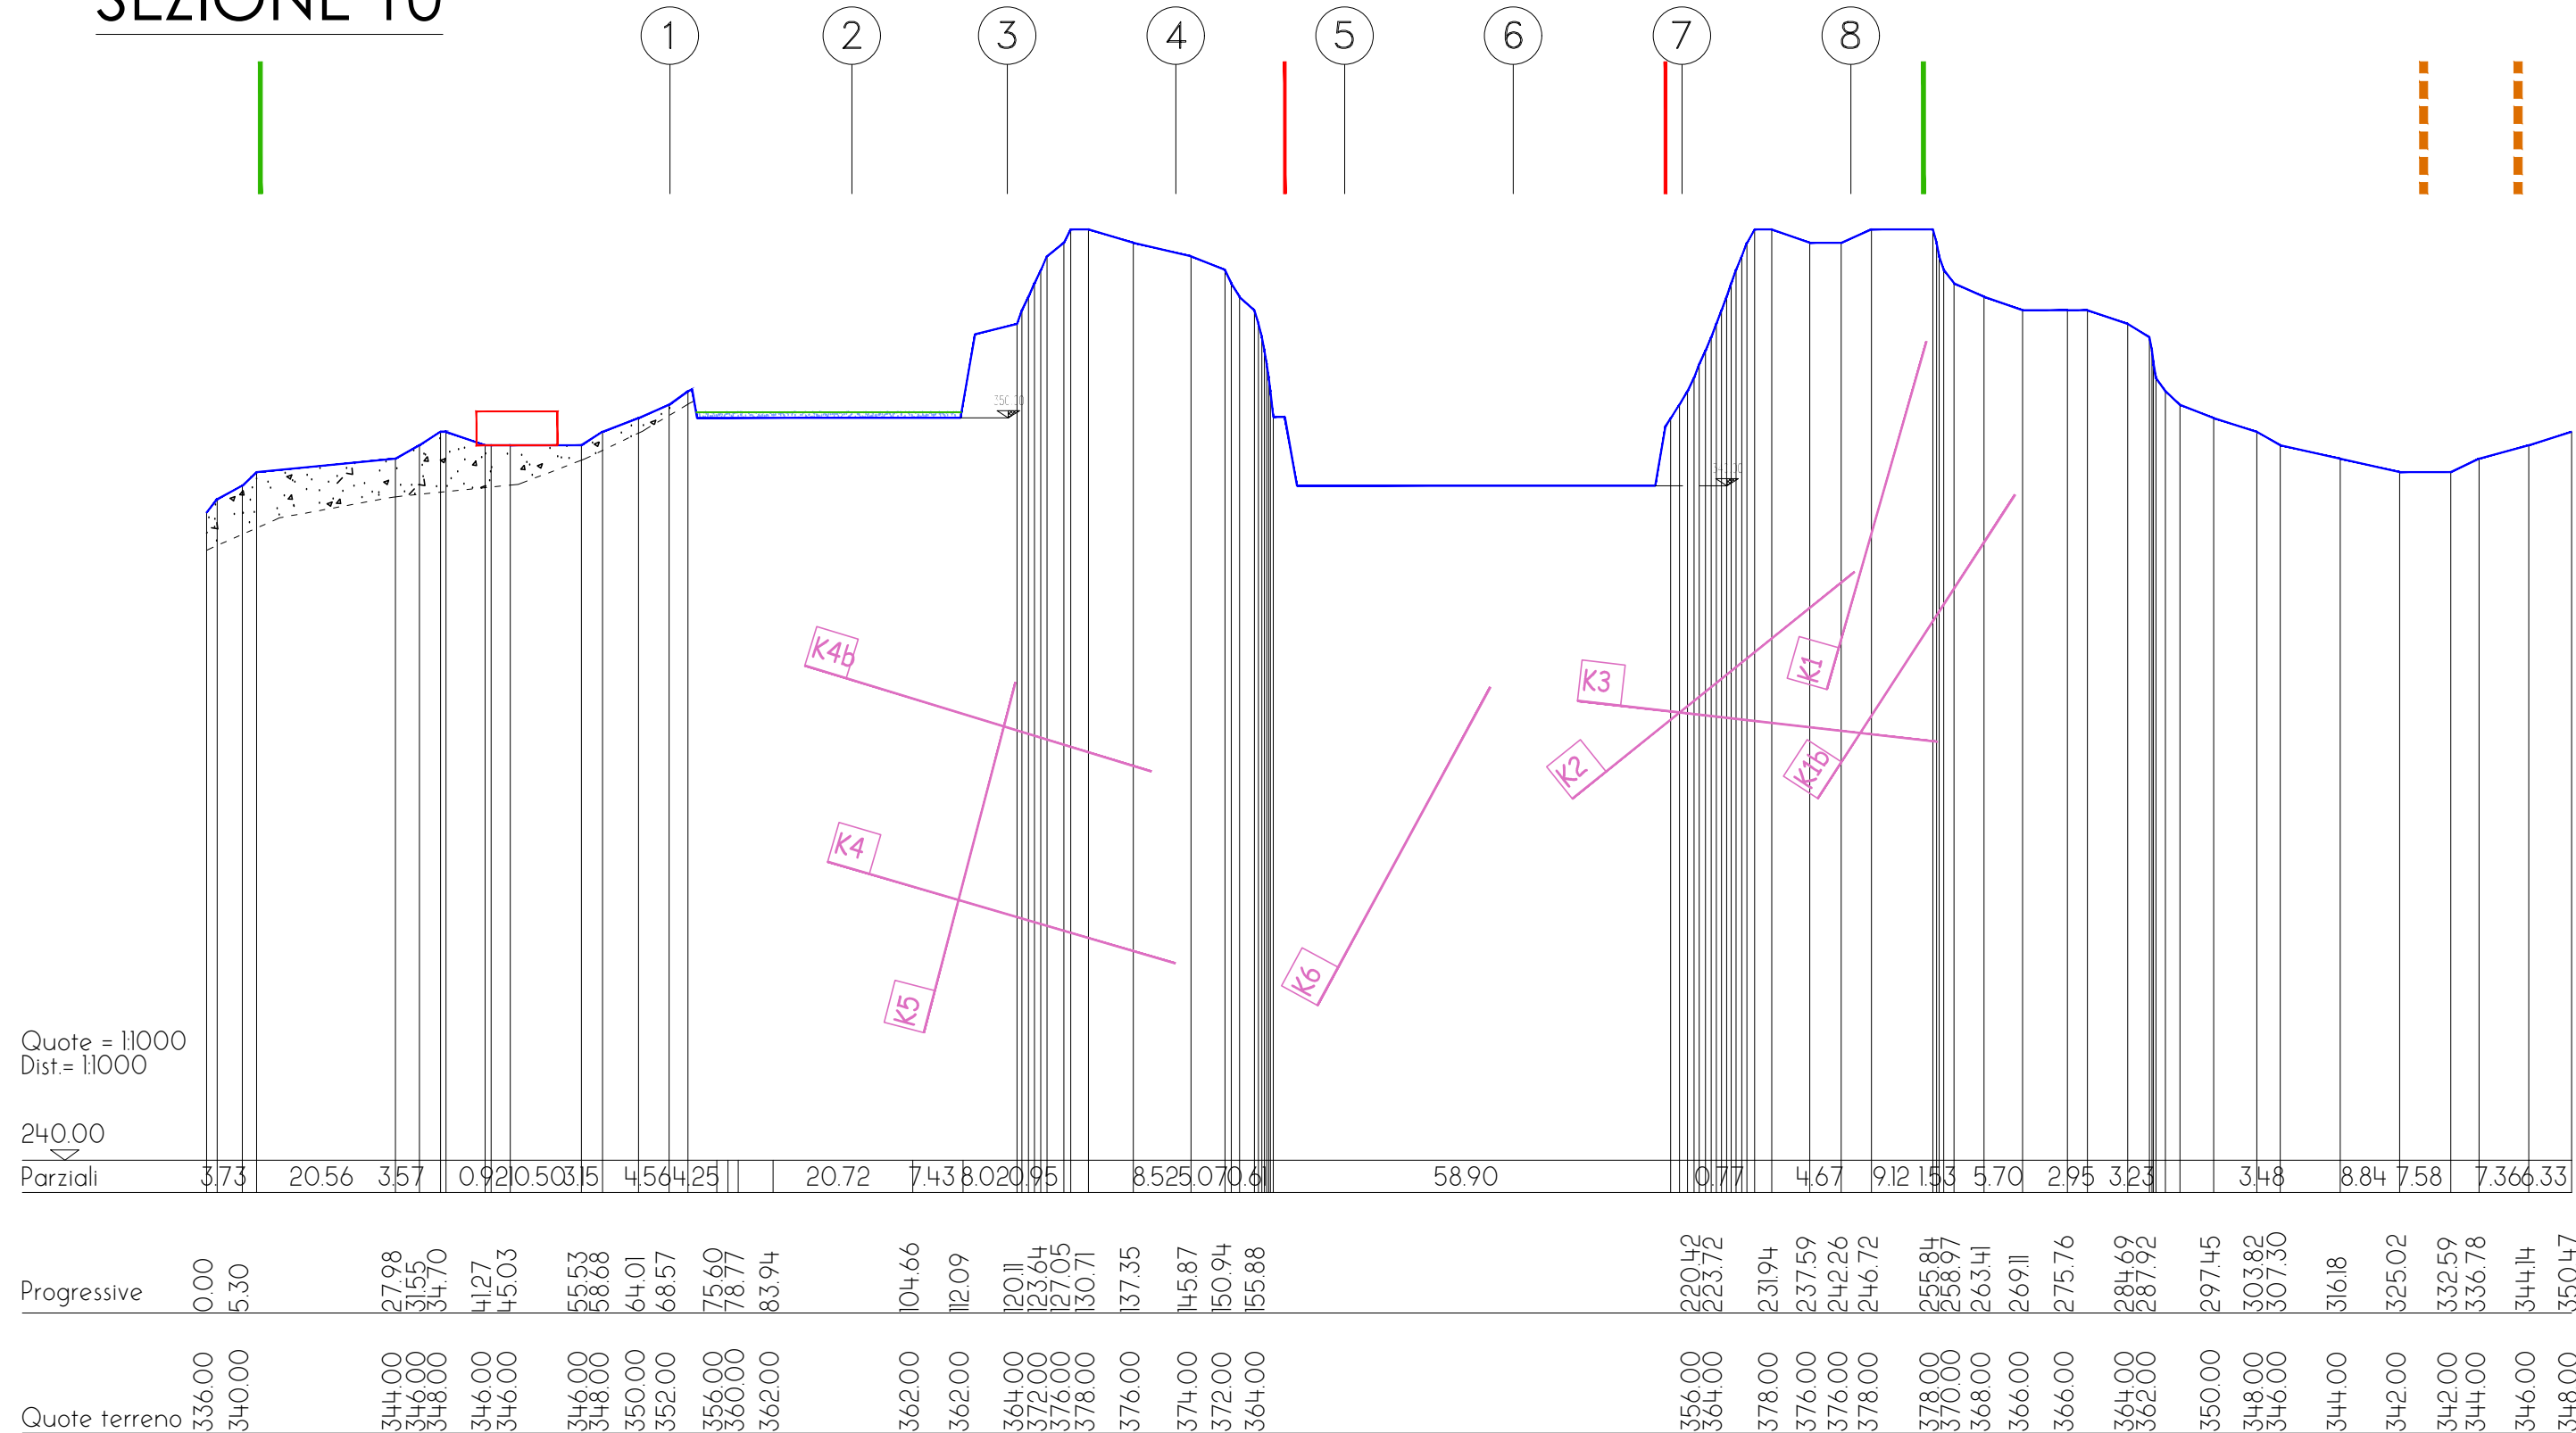

SEZIONE 11

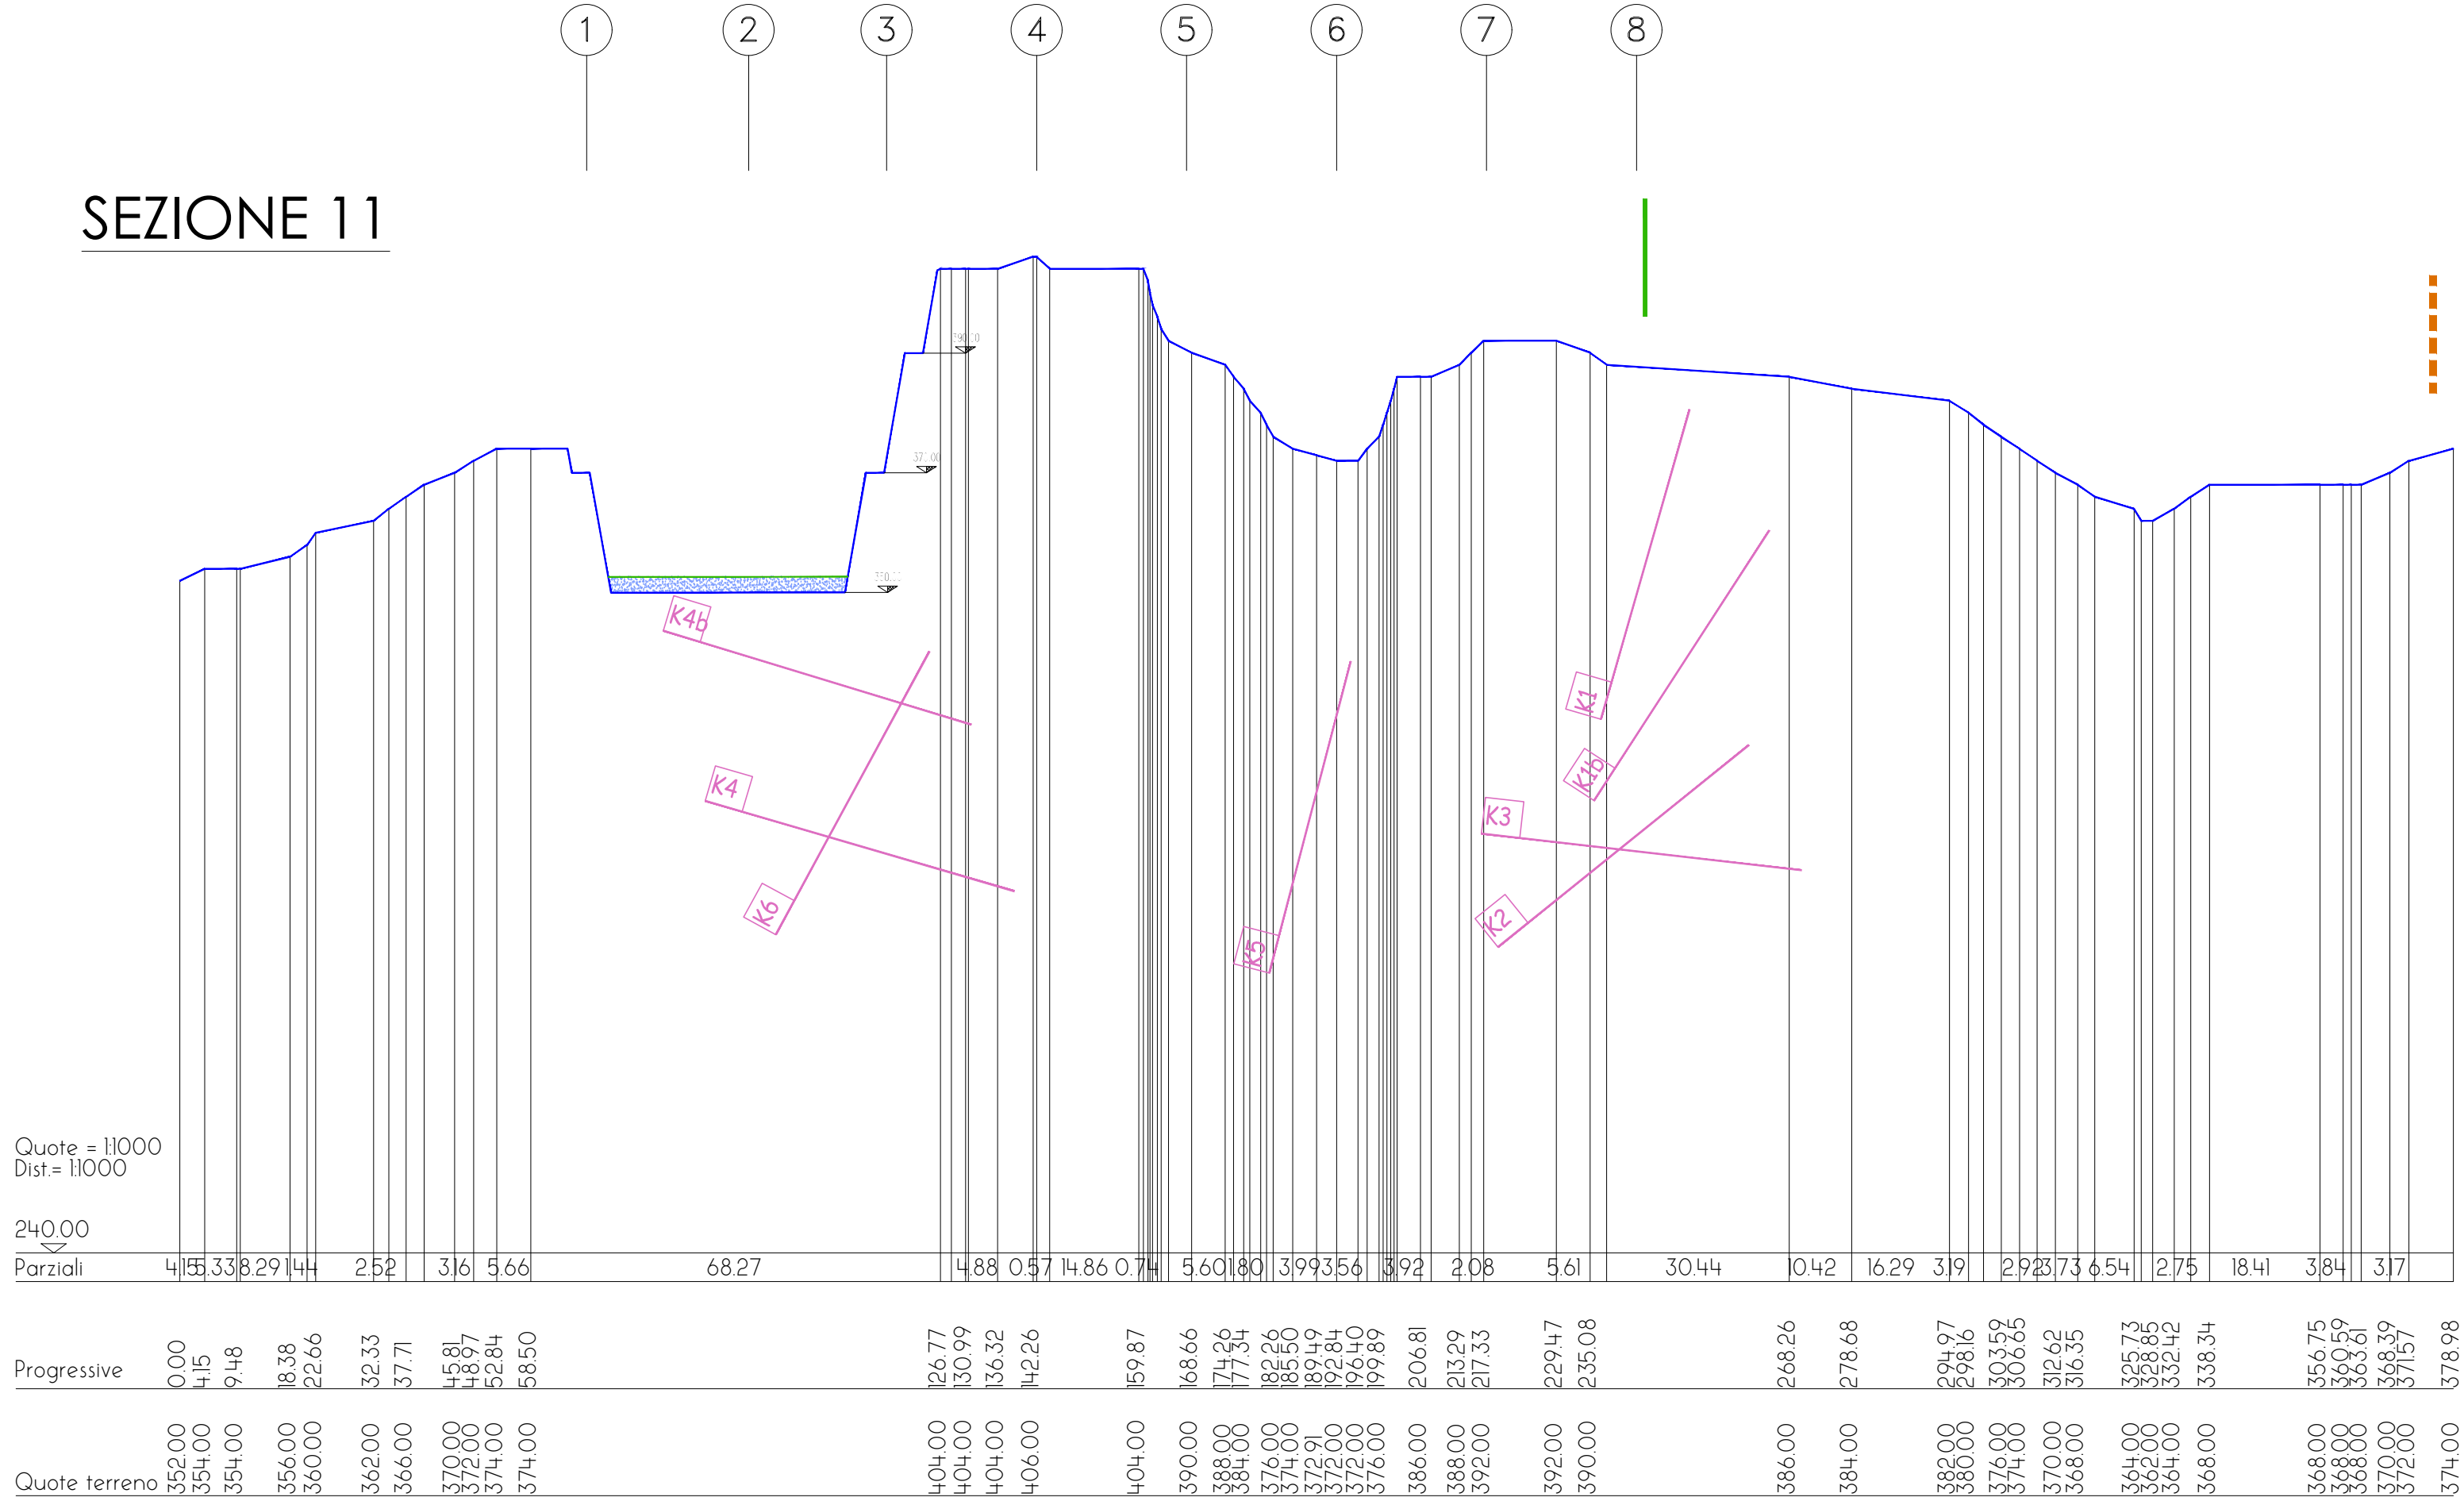

REGIONE PIEMONTE

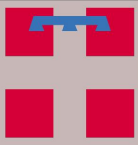

PROVINCIA DI VERBANIA



COMUNE DI VOGOGNA

PROGETTO DI RINNOVO CON VARIANTE
DELLA CAVA DI BEOLA E QUARZITE
DENOMINATA "I PIOD"

ADEMPIMENTI:

Legge regionale 19 luglio 2023, n. 13

"Nuove disposizioni in materia di valutazione ambientale strategica, valutazione di impatto ambientale e autorizzazione ambientale integrata. Abrogazione della legge regionale 14 dicembre 1998, n. 40 (Disposizioni concernenti la compatibilità ambientale e le procedure di valutazione)"

Tav.11 Int. - SEZIONI AL 5 ANNO DOPO
RISAGOMATURA MORFOLOGICA (da n.9 a n.11) -
Scala 1:1.000

I Tecnici

Per. Ind. MINERARIO

CAD DESIGNER

Negri Gian Paolo

Via Ardignaga n.3 28865 Crevaldossola (VB) IT

tel. mobile: 328.532644

cell. mail: negri_perind@surveydronesolution.it

cell. mail: gianpaolo.negri@pec.cpa.it

www.surveydronesolution.it

Agr. Dott. Nat. Stefano Crosetto

Via Puccini, 5 Settimo Torinese (TO) IT

Mobile +39 347.0908182

e-mail: stefano.crosetto@gmail.com

Dott. Geol. Claudio Gagliardi

Via A. Binda, 178 28845 Domodossola (VB) IT

Mobile +39 334.6219434

e-mail: c.gagliardi@geologo@piemonte.it

Dott. Geol. Riccardo Frenica

Via Pignari, 18 12037 Saluzzo (CN) IT

cell.: 328.5327610

cell. mail: riccardo.frenica@geologo@piemonte.it

Il Committente

Soc. La Beola snc

di Guglielmi Giovanni e C.

Via Nazionale Dresio n.134

28805 Vogogna (VB) IT

28805 VOGOGNA (VB) IT

28805 VOGOGNA (VB) IT

28805 VOGOGNA (VB) IT

28805 VOGOGNA (VB) IT

28805 VOGOGNA (VB) IT

Giugno 2025