

LEGENDA


- Limite area in disponibilità
- Limite area richiesta in autorizzazione
- Limite area di coltivazione richiesto in autorizzazione
- Profilo al termine del 5 anno richiesto in autorizzazione

- Sottoprodotto/materiale di scarso pregio commerciale mantenuto in cava e risagomato per gestione delle acque superficiali e successivi interventi di recupero ambientale
- Materiale detritico


LITOLOGIA ALLO STATO ATTUALE

- Substrato roccioso
- Il materiale eluvio colluviale, presente allo stato attuale, non è stato rappresentato in quanto lo stesso vanta una potenza irrilevante (dal 10 al 80 cm ca.) interessando una minima parte dell'area attraversata dai profili topografici utilizzati per la previsione prosecuzione della coltivazione
- Principali set di discontinuità rilevate


SEZIONE 2

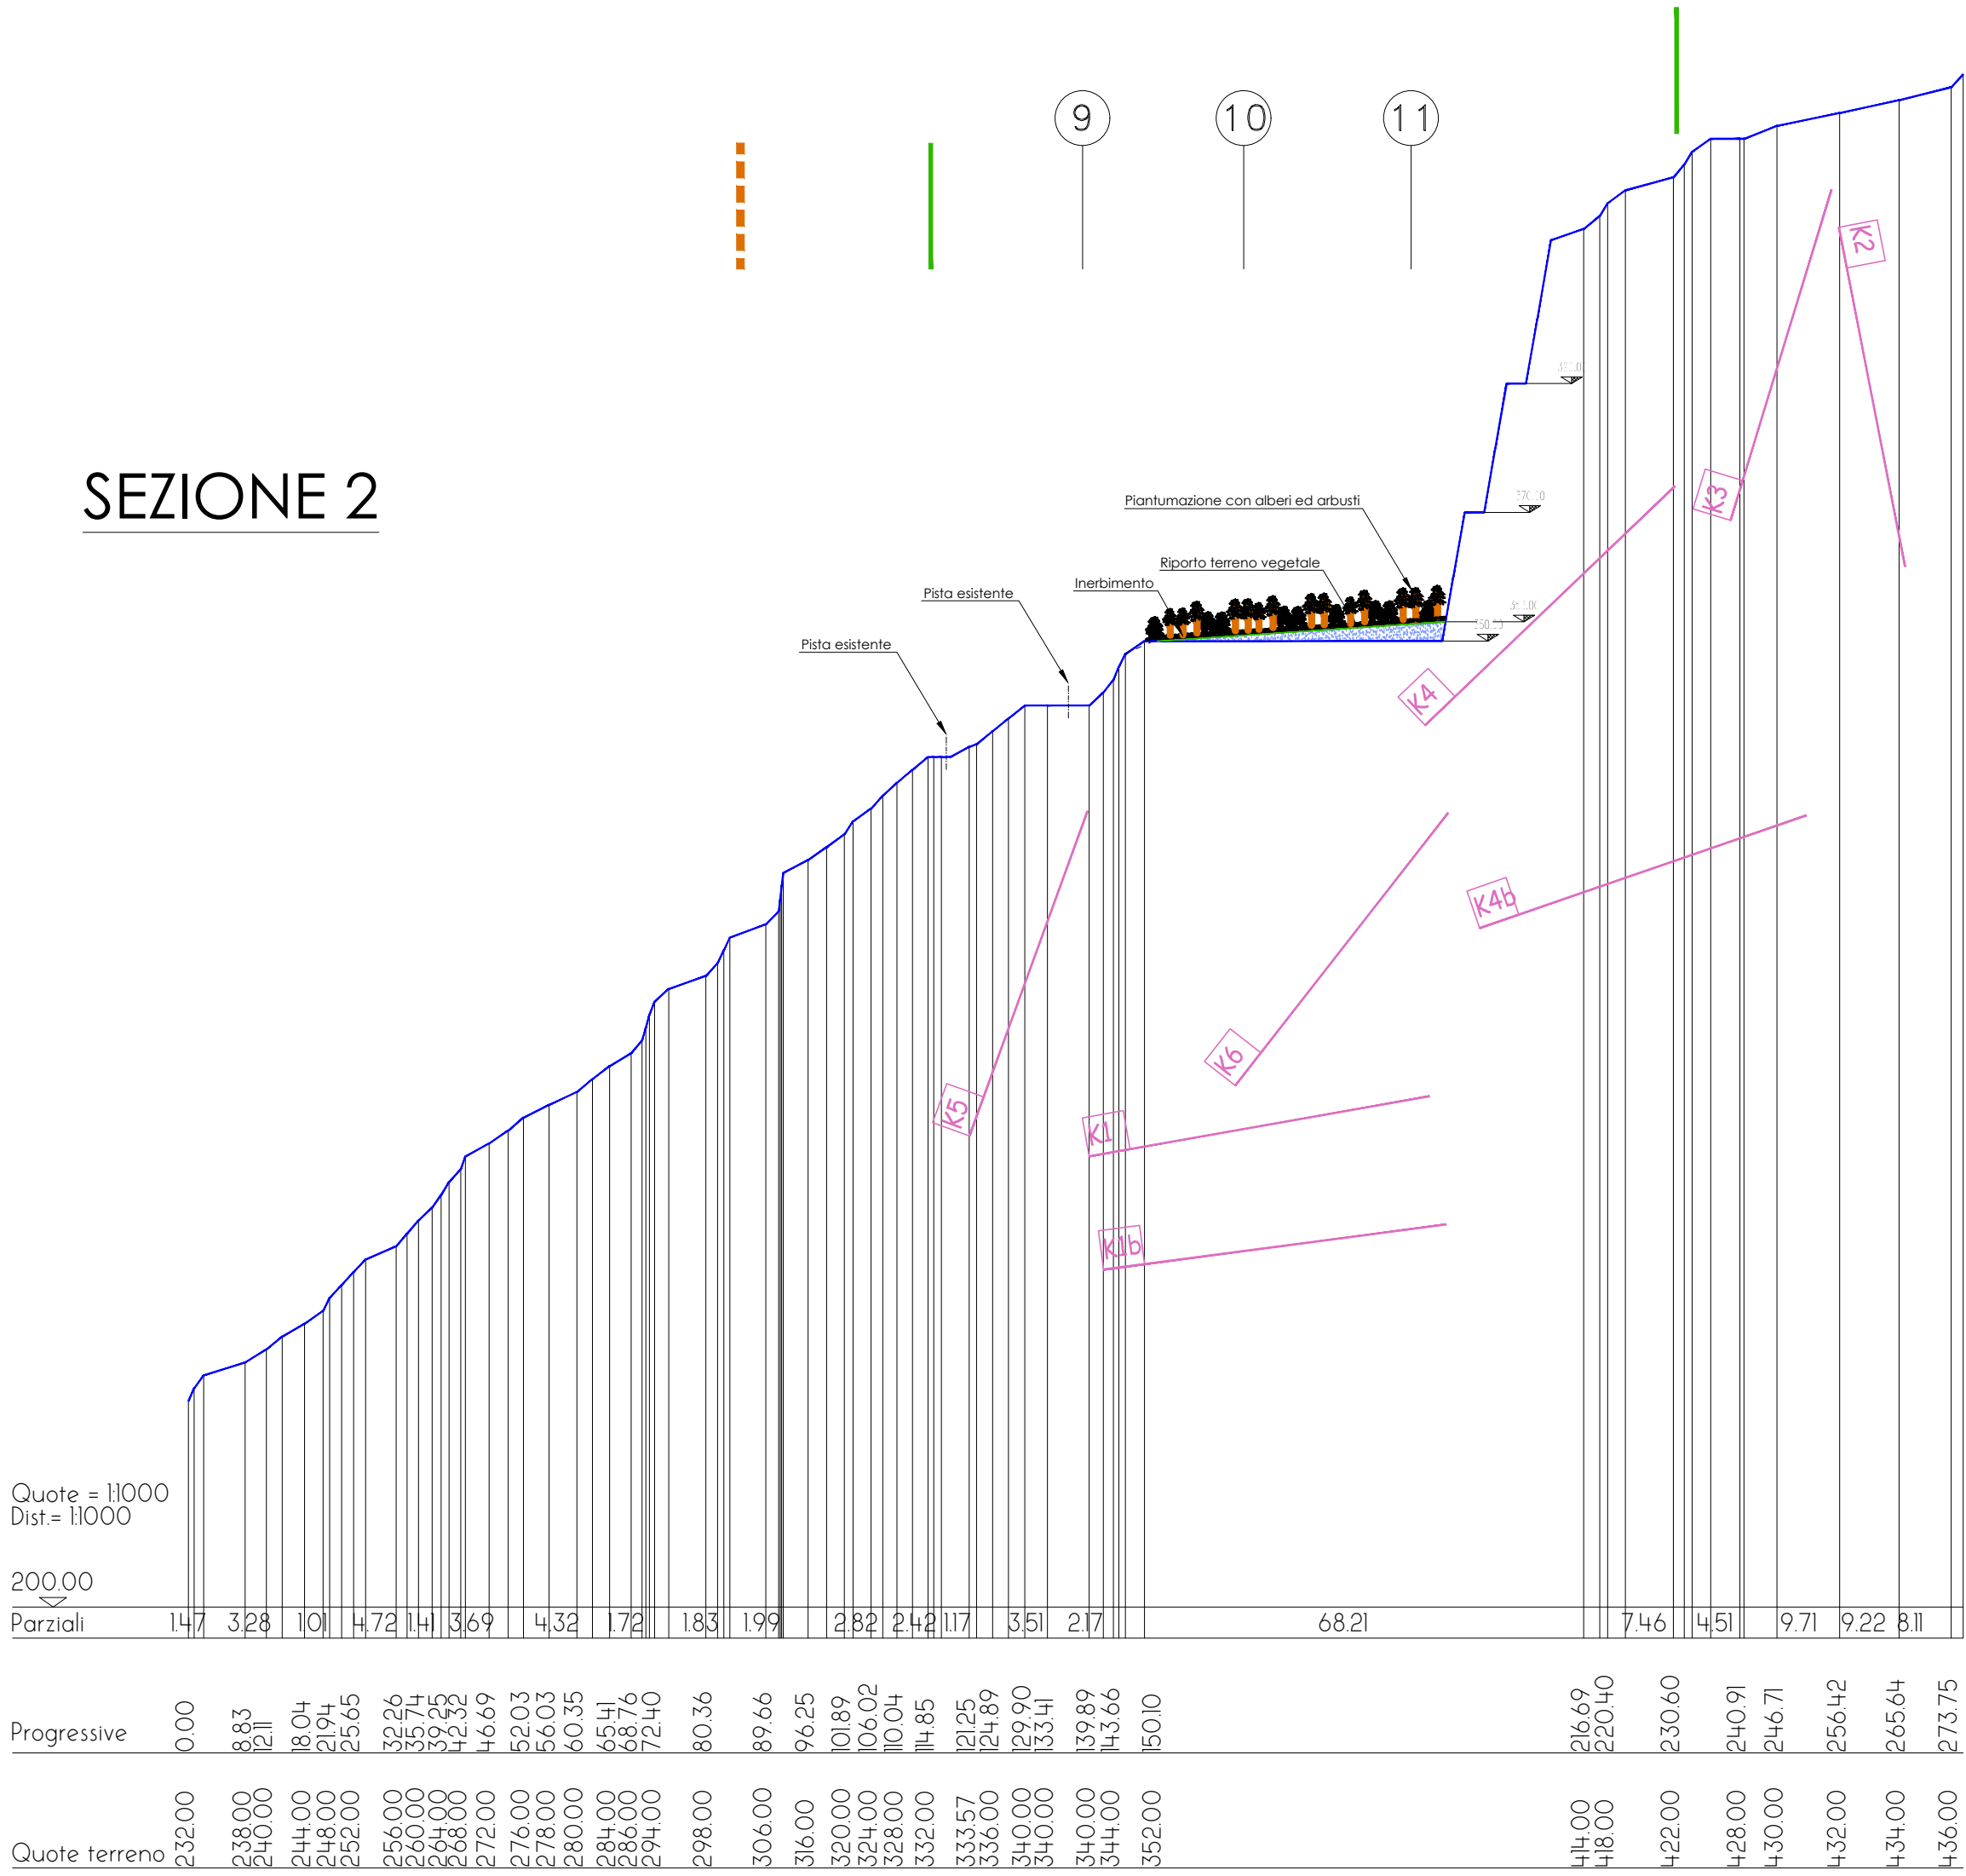


SEZIONE 5

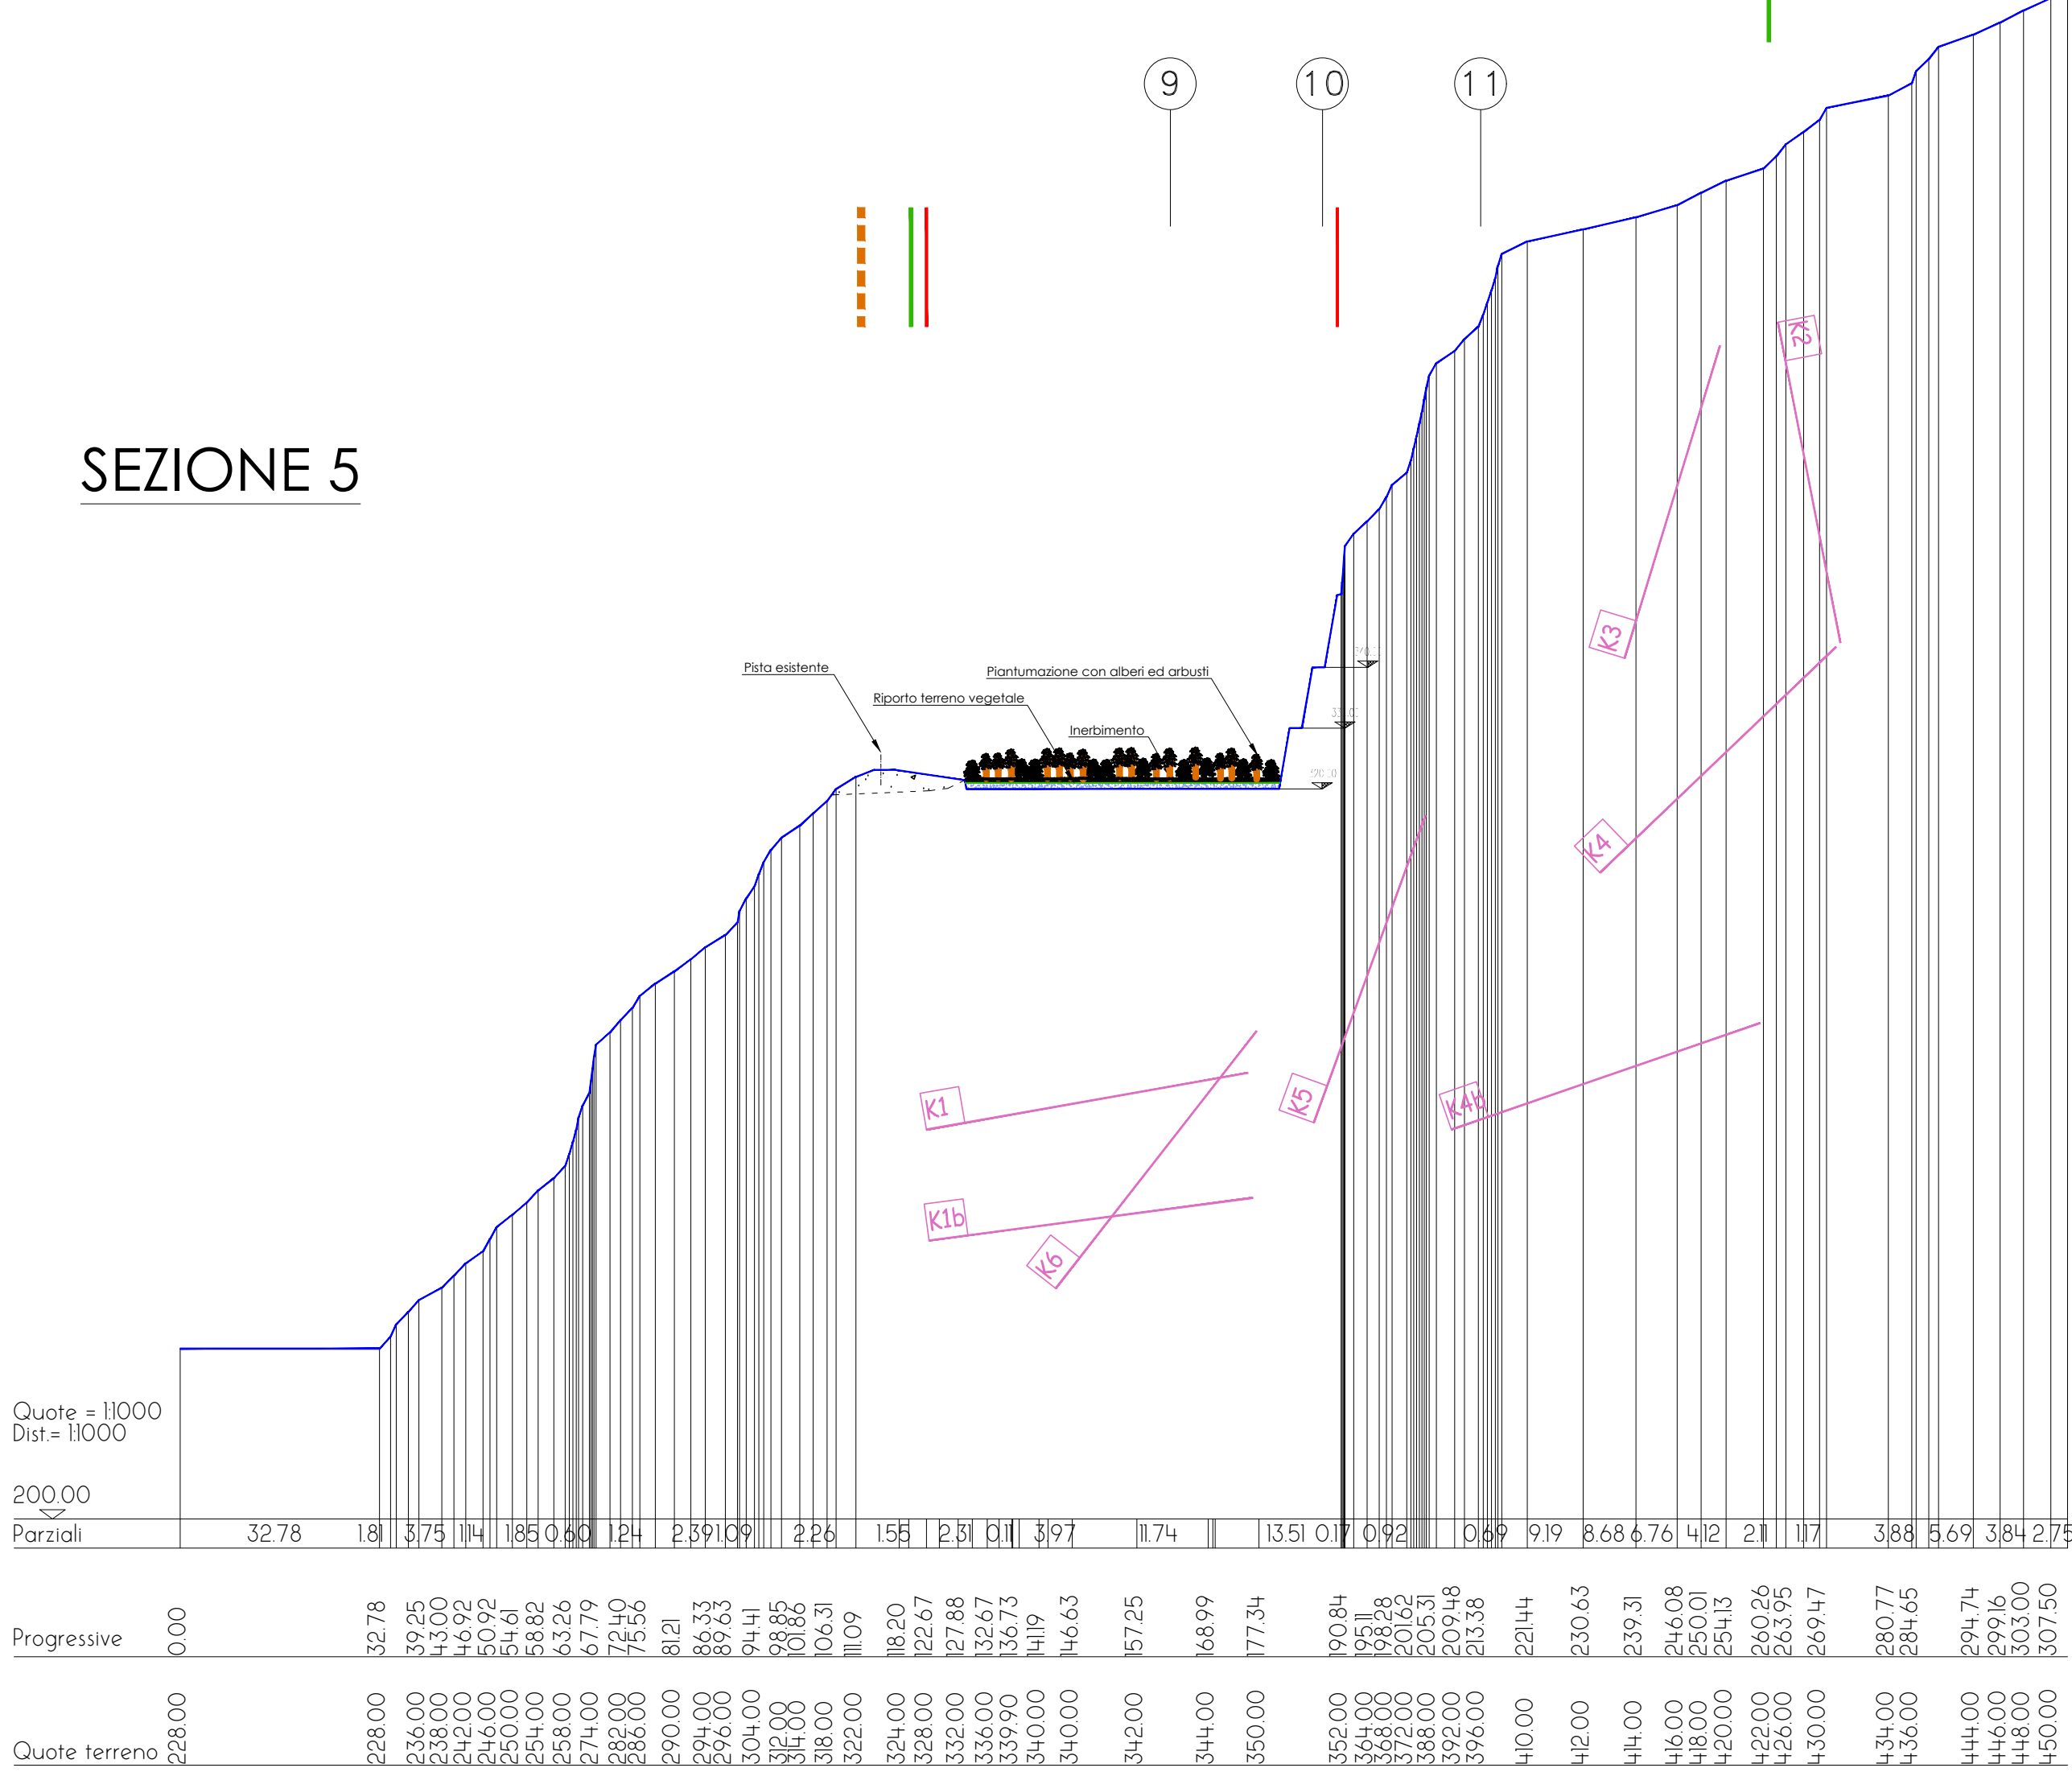

SEZIONE 9

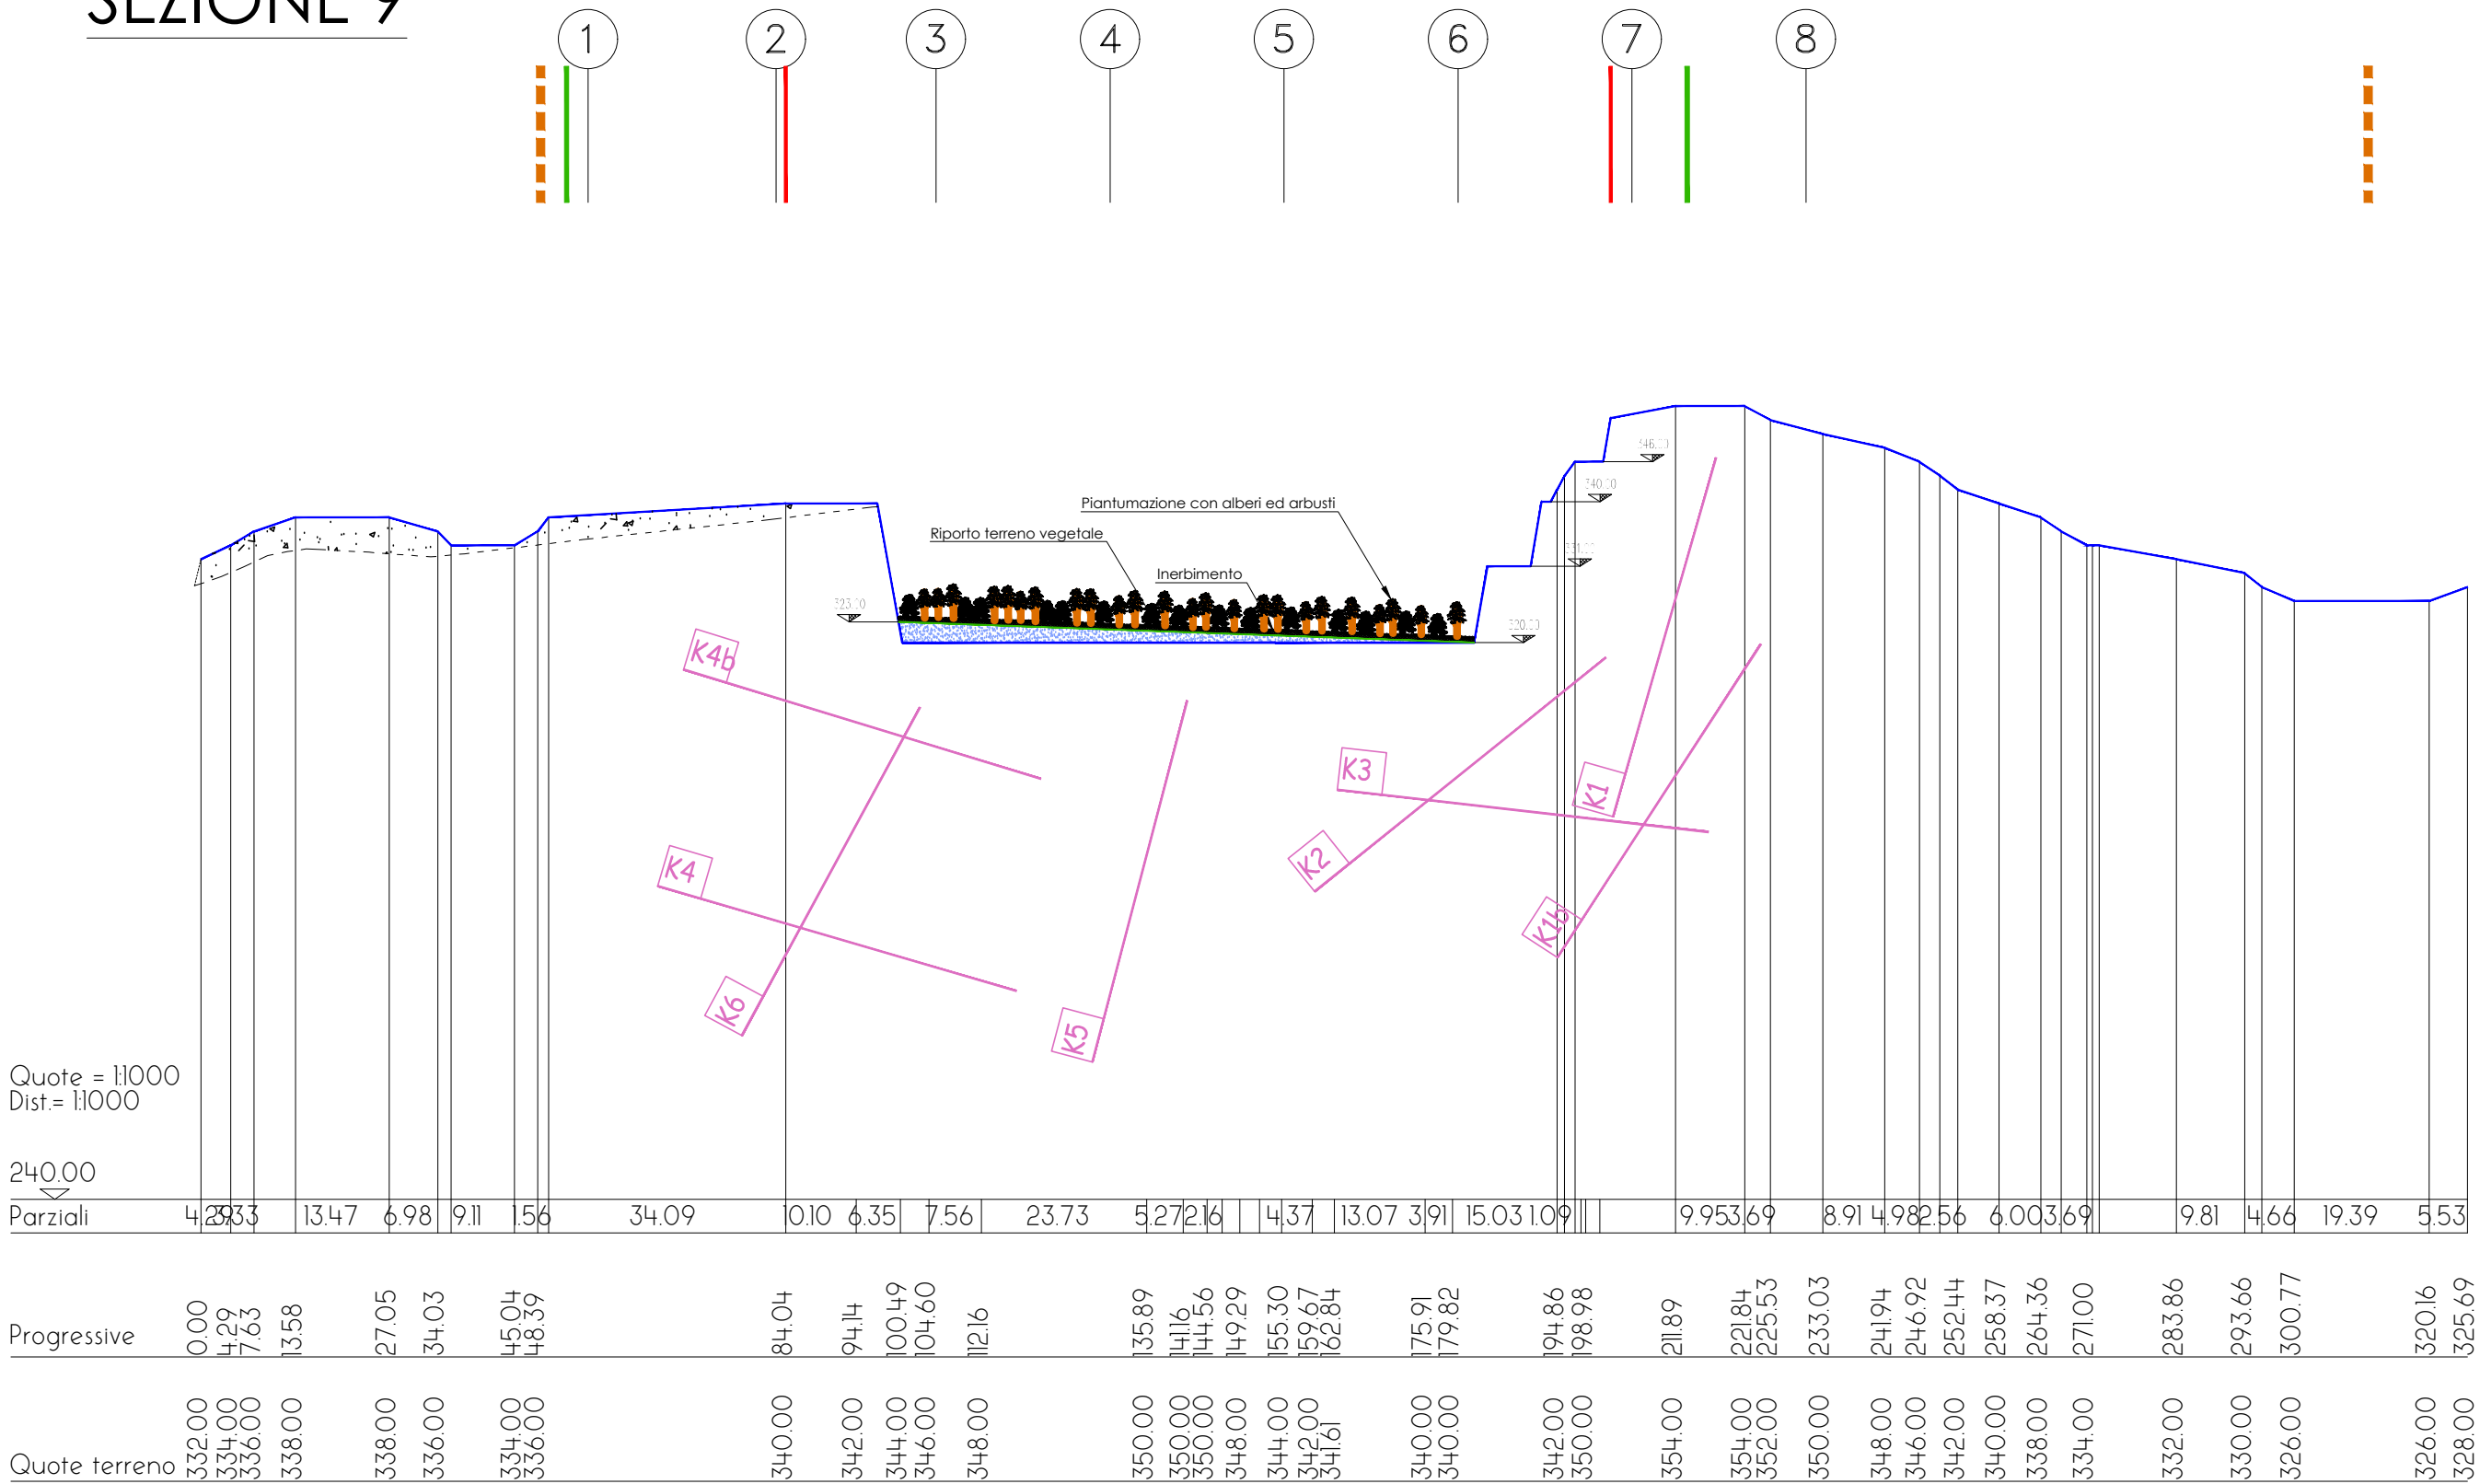

REGIONE PIEMONTE PROVINCIA DI VERBANIA

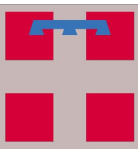

COMUNE DI VOGOOGNA

PROGETTO DI RINNOVO CON VARIANTE DELLA CAVA DI BEOLA E QUARZITE DENOMINATA "I PIOD"

ADEMPIMENTI:

Legge regionale 19 luglio 2023, n. 13

"Nuove disposizioni in materia di valutazione ambientale strategica, valutazione di impatto ambientale e autorizzazione ambientale integrata. Abrogazione della legge regionale 14 dicembre 1998, n. 40 (Disposizioni concernenti la compatibilità ambientale e le procedure di valutazione)"

Tav.15 Int. - SEZIONI TIPO DI RECUPERO AMBIENTALE AL 5 ANNO

Scala 1:1.000

Il Tecnico

Agr. Dott. Nat. Stefano Crosetto

Via Puccini, 5 Settimo Torinese (TO)
Mobile +39 347.0908182
e-mail: stefano.crosetto@gmail.com

Il Committente

Soc. La Beola snc
di Guglielmi Giovanni e C.
Via Nazionale Dresio n.134
28805 Vogogna (VB)

Maggio 2025