

LEGENDA

- Limite area in disponibilità
- Limite area richiesta in autorizzazione
- Limite area di coltivazione richiesto in autorizzazione
- Profilo allo stato di fatto (dicembre 2024)
- Profilo al termine del 5 anno richiesto in autorizzazione
- Cubatura utile all'ottenimento dello stato al 5 anno

- Materiale lapideo di varia pezzatura da asportare per riempiego commerciale
- Materiale detritico

LITOLOGIA ALLO STATO ATTUALE

- Substrato roccioso
- Il materiale eluvio colluviale, presente allo stato attuale, non è considerato in conto per la cubatura utile all'ottenimento dello stato al 5 anno richiesto in autorizzazione, in quanto si tratta di materiale già presente nell'area attraversata dai parali topografici utilizzati per la prosecuzione procedimentale della pratica autorizzativa.
- Principali set di discontinuità rilevate

REGIONE PIEMONTE

PROVINCIA DI VERBANIA

COMUNE DI VOGOGNA

PROGETTO DI RINNOVO CON VARIANTE DELLA CAVA DI BEOLA E QUARZITE DENOMINATA "I PROD"

“Nuove disposizioni in materia di valutazione ambientale strategica, valutazione di impatto ambientale e valutazione ambientale di progetti di opere pubbliche” (Decreto del Presidente del Consiglio dei Ministri del 28 dicembre 1998, n. 46) (Disposizioni concernenti la compatibilità ambientale e la procedura di valutazione)”

Legge regionale 19 luglio 2023, n. 13

ADEMPIMENTI:

Tav.7 Int. - SEZIONI DI PROGETTO (da n.5 a n.8) -

Scala 1:1.000

Il Tecnico

Per Ital. MINERARIO

Ing. Gian Paolo

Via Sallustiana, 2 - 10121 TORINO (TO)

tel. 011/55100000

email: ing.p.gianpaolo@italmin.it

Il Committente

Soc. La Beola snc
di Guglielmi Giovanni e G.

Via Sallustiana, 2 - 10121 TORINO (TO)

tel. 011/55100000

email: info@la-beola.it

Ag. Dott. Nat. Stefano Crocetto

Via Pucetta, 5 - 10121 TORINO (TO)

tel. 011/55100000

email: stefano.crocetto@agrup.it

Dott. Geol. Claudio Giardinelli

Via A. Binda, 178 - 28045 Pombalunga (VA)

tel. 0332/86532710

email: claudio.giardinelli@geomatica.it


Dott. Geol. Riccardo Francia

Via Sallustiana, 2 - 10121 TORINO (TO)


tel. 011/55100000

email: riccardo.francia@italmin.it


SEZIONE 5

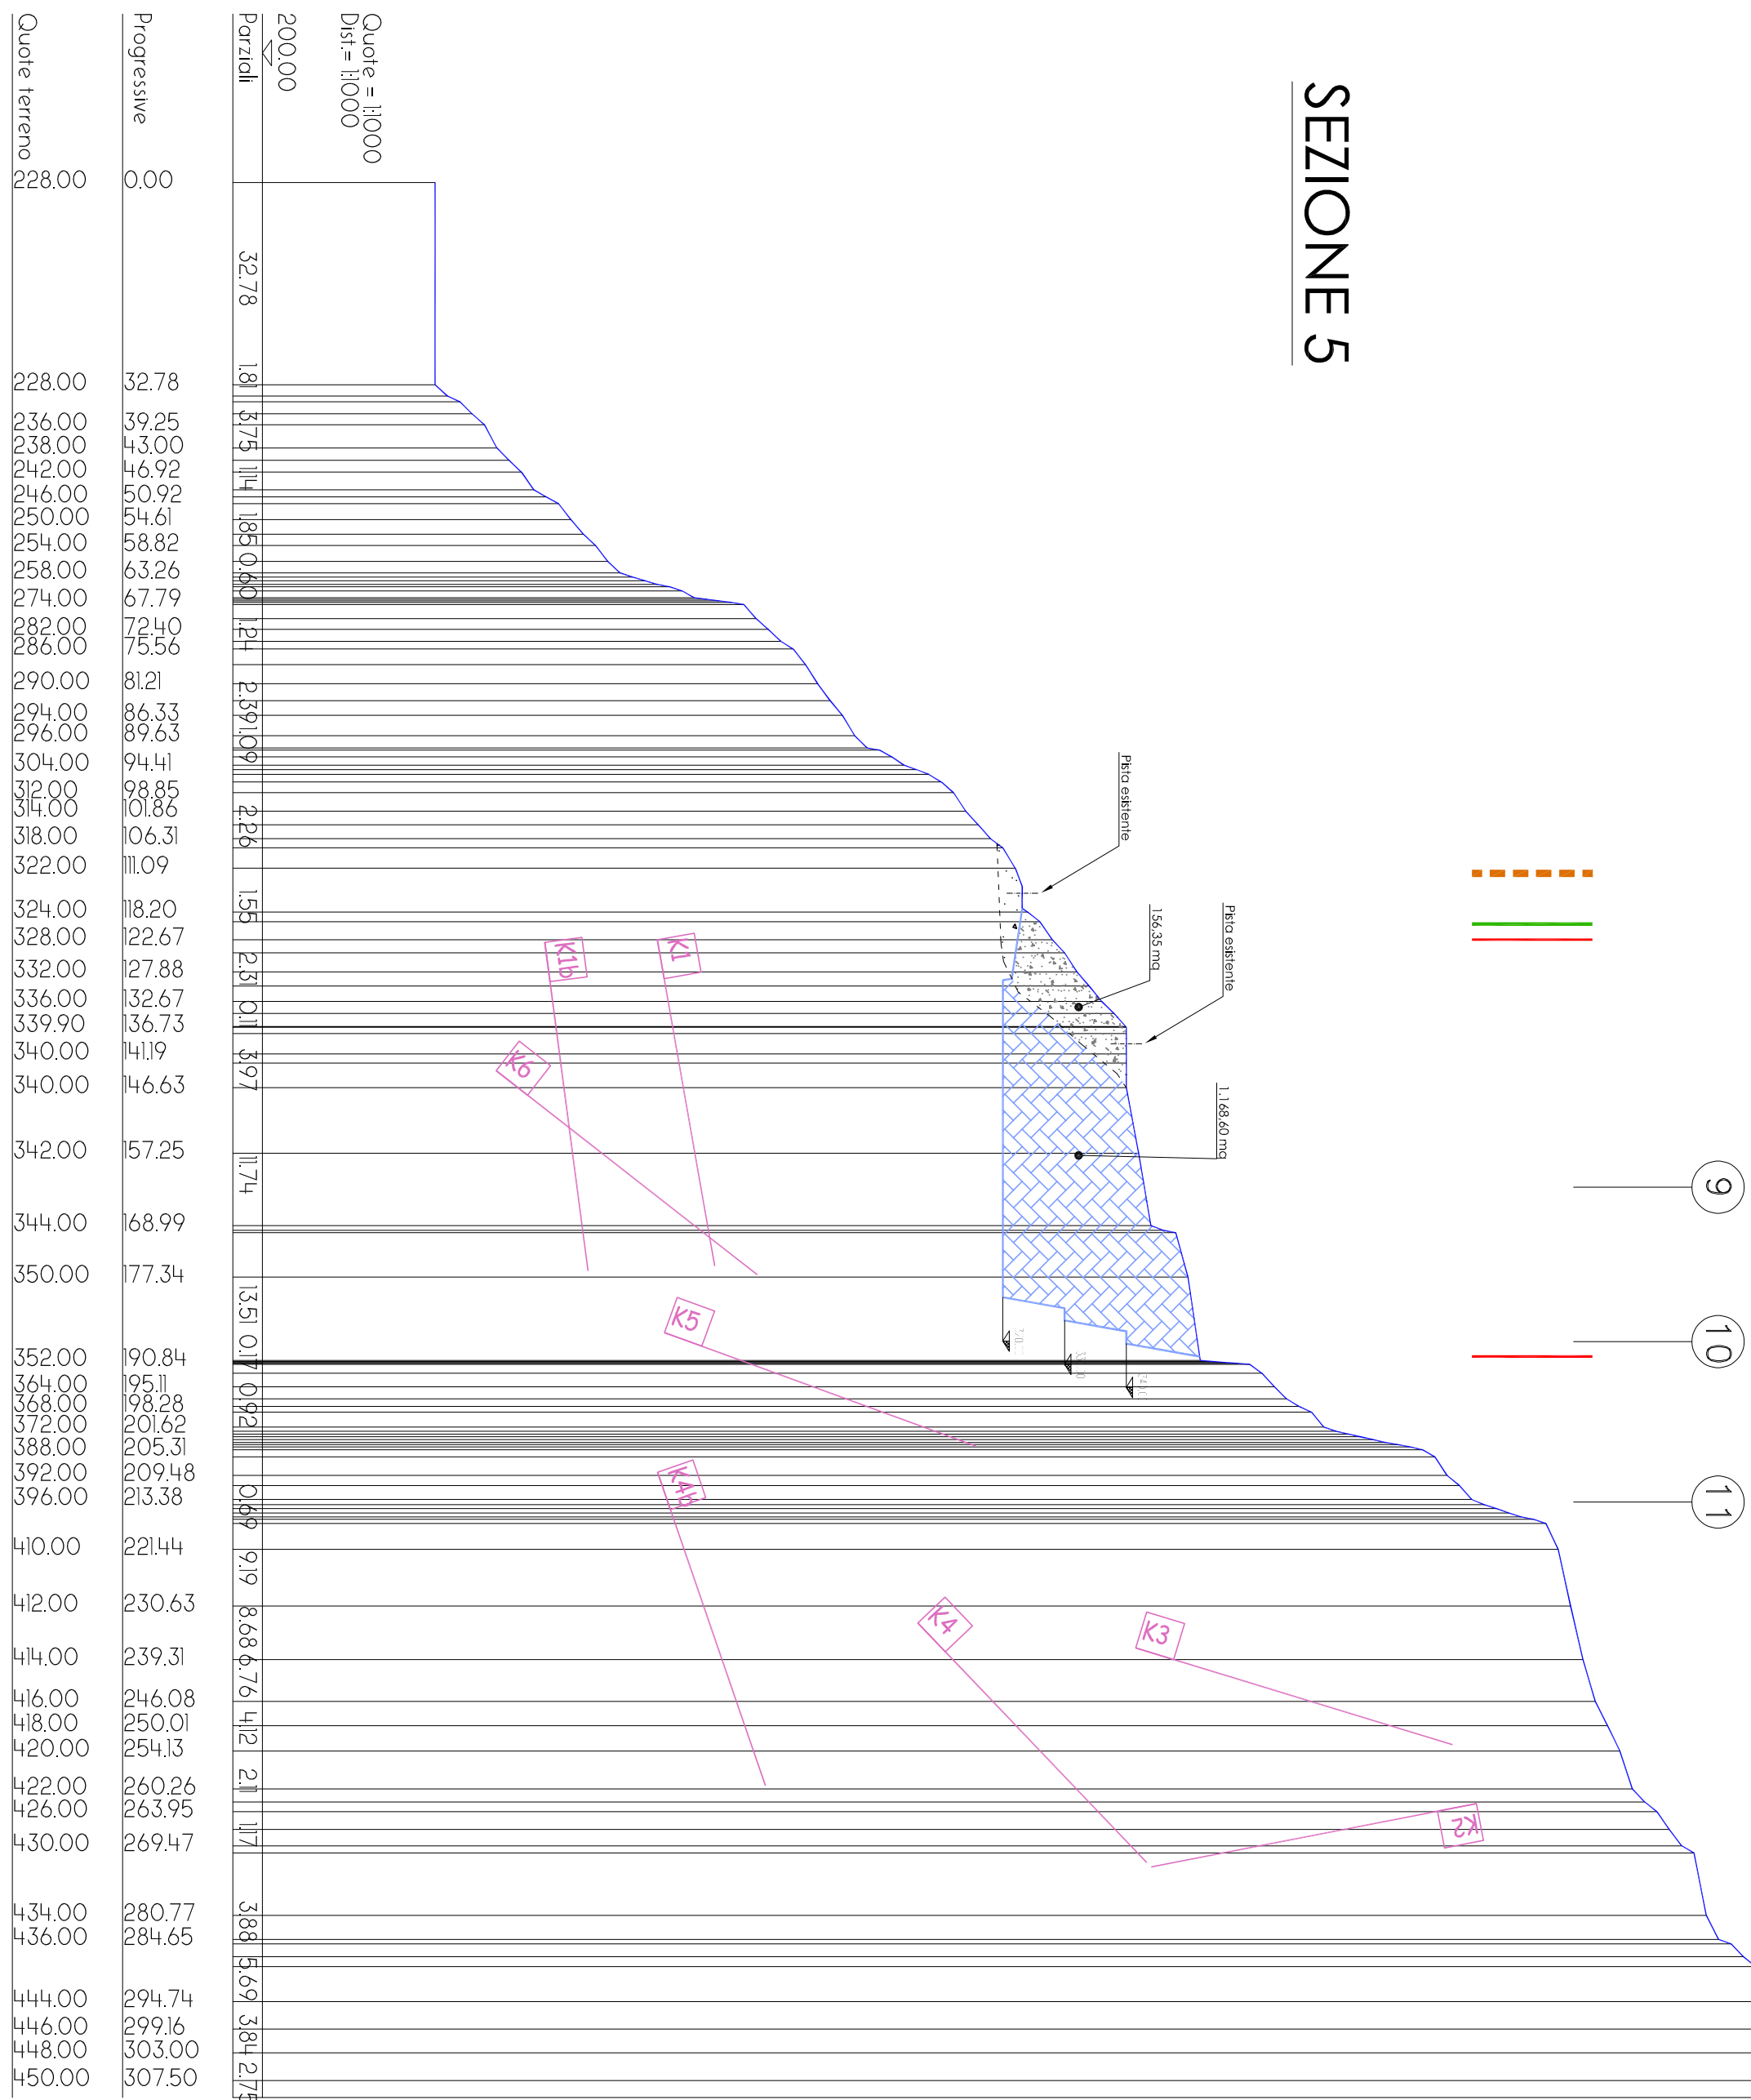

SEZIONE 6

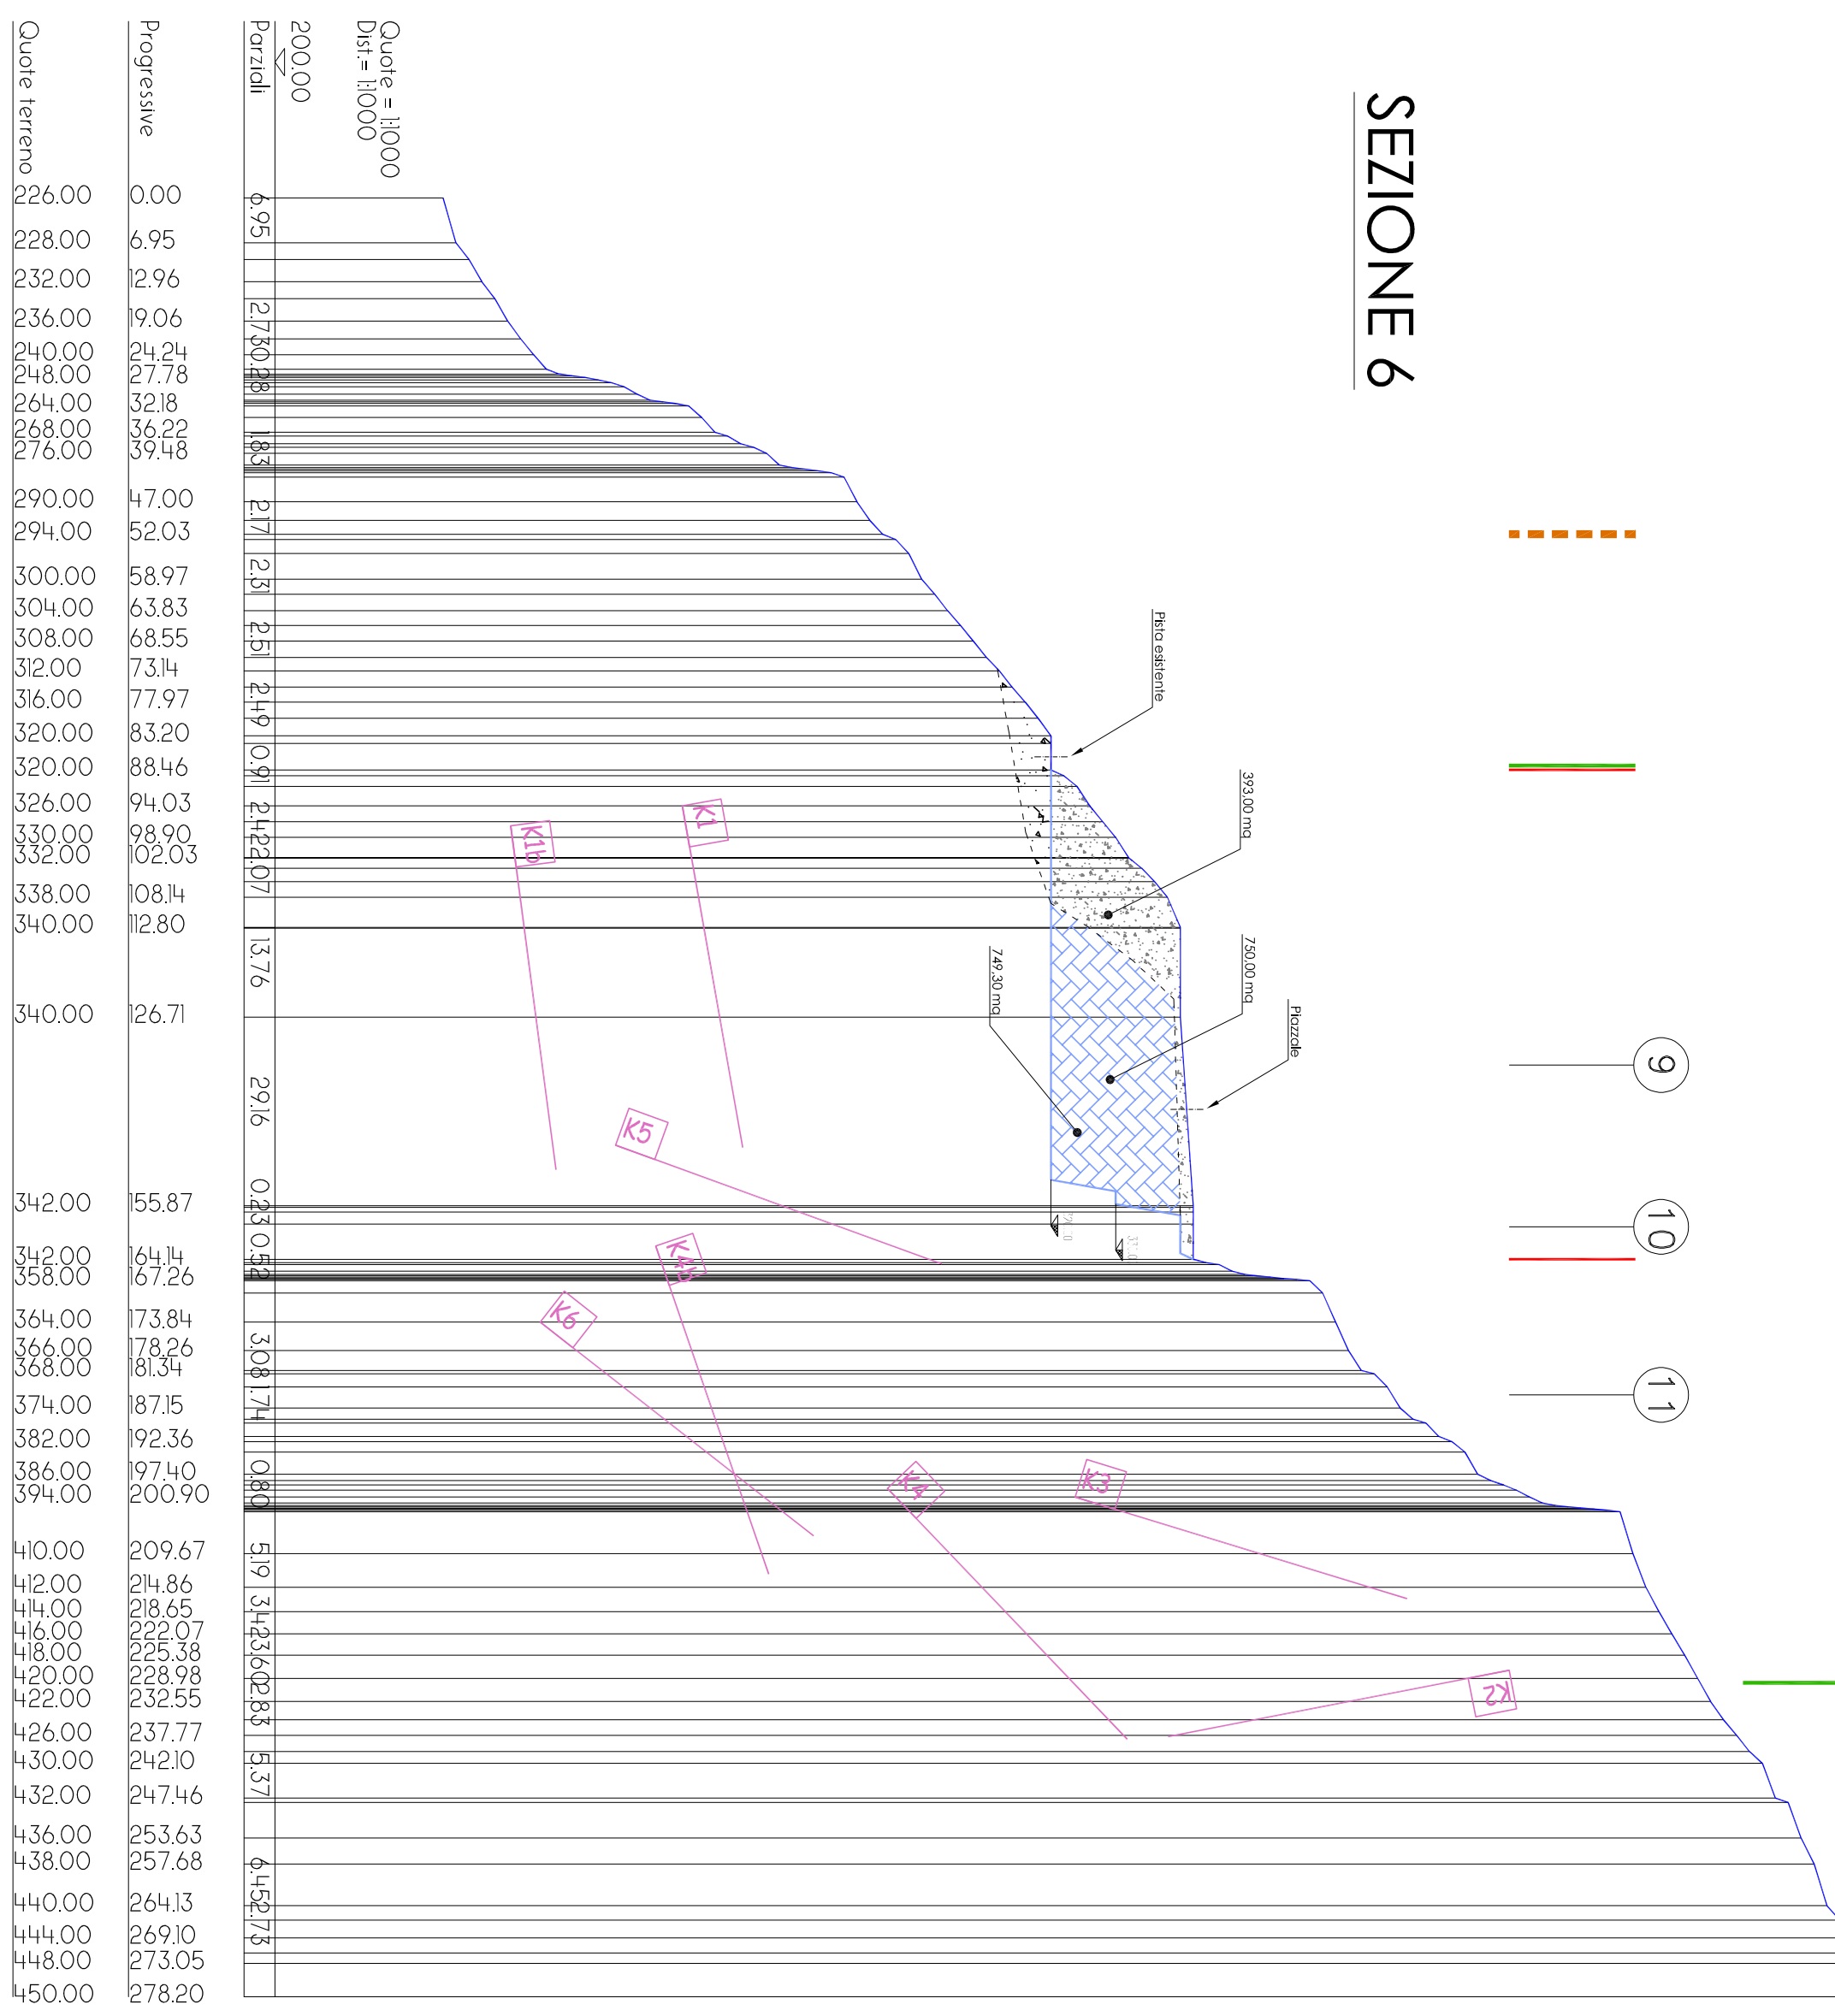

SEZIONE 7

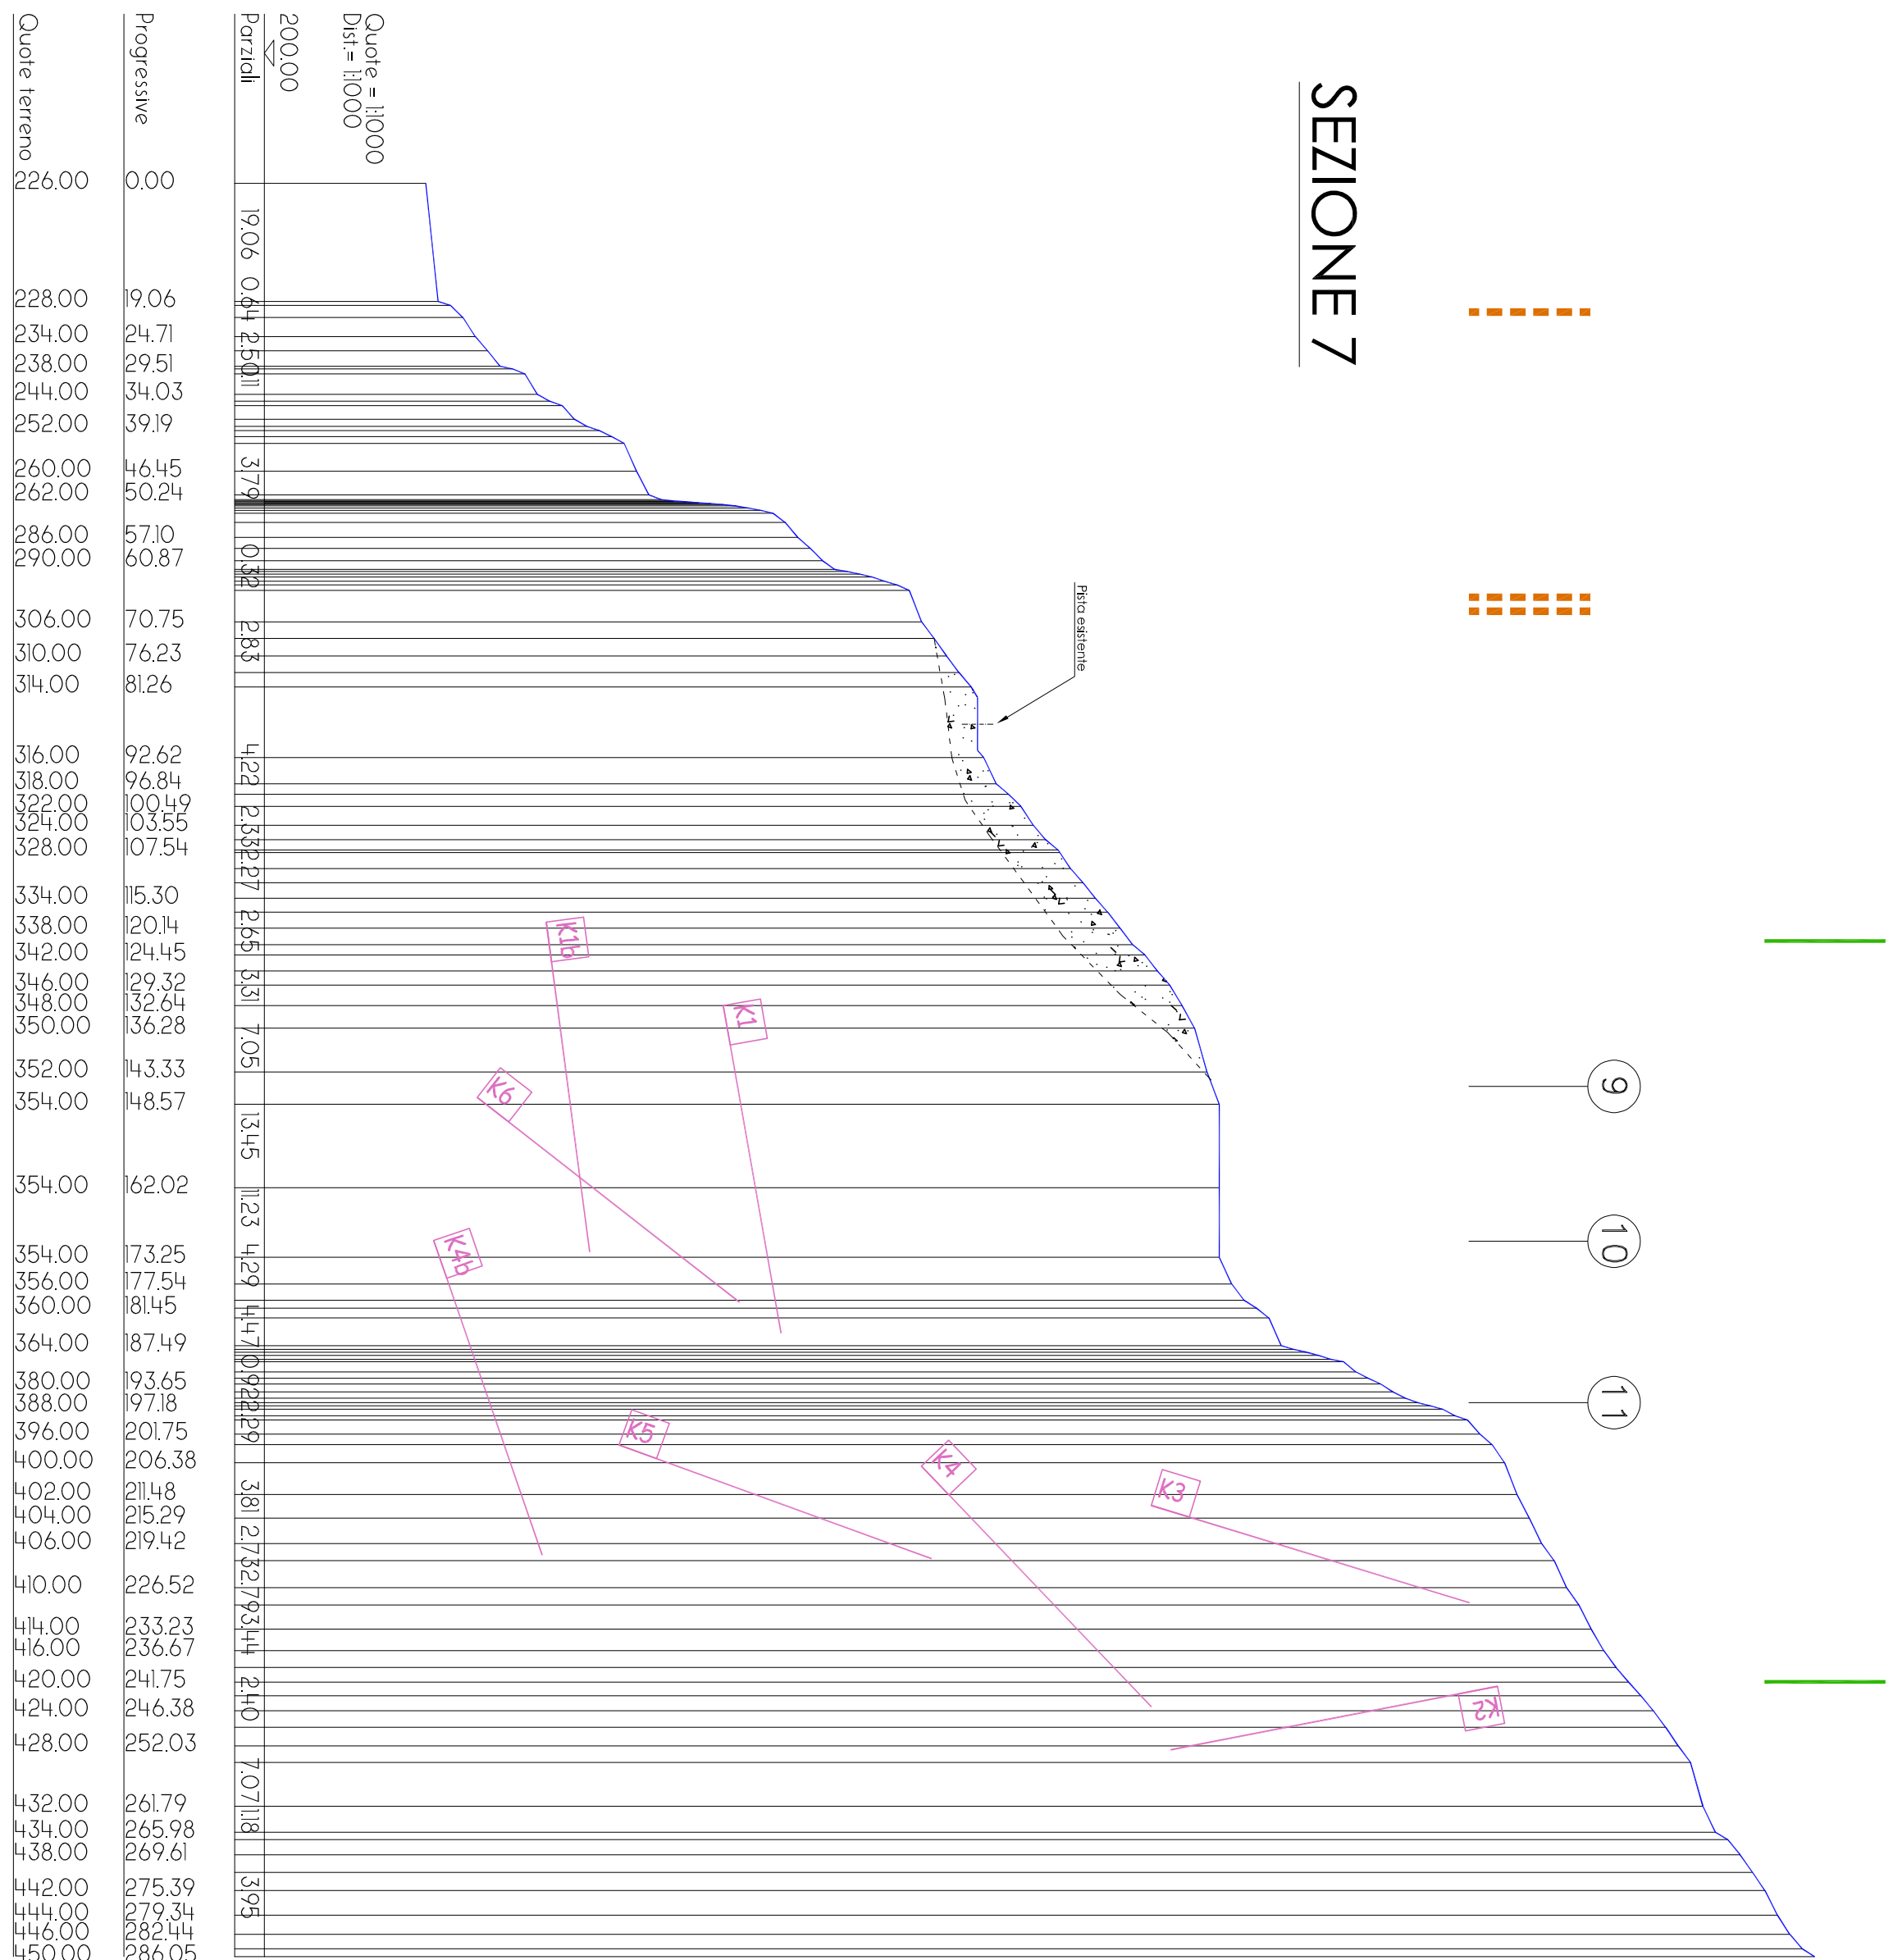

SEZIONE 8

