













LEGENDA


- | | |
|---|---|
|  | Limite area in disponibilità |
|  | Limite area richiesta in autorizzazione |
|  | Limite area di coltivazione richiesto in autorizzazione |
|  | Profilo allo stato di fatto <small>(marzo 2024)</small> |
|  | Profilo al termine del 5 anno richiesto in autorizzazione |
|  | Profilo al termine del 10 anno richiesto in autorizzazione |
|  | Profilo al termine del 15 anno richiesto in autorizzazione |
|  | Cubatura utile all'ottenimento dello stato al 5 anno |
|  | Cubatura utile all'ottenimento dello stato al 10 anno |
|  | Cubatura utile all'ottenimento dello stato al 15 anno |
|  | Materiale lapideo di varia pezzatura da asportare per riimpiego commerciale |
|  | Materiale detritico |

LITOLOGIA ALLO STATO ATTUALE


Substrato roccioso

Il materiale eluvio coluviale, presente allo stato attuale, non è stato rappresentato in quanto lo stesso vanta una potenza irrisoria (dai 10 ai 80 cm ca.), interessando una minima parte dell'area attraversata dai profili topografici utilizzati per la previsione prosecuzione della coltivazione

Principali set di discontinuità rilevate

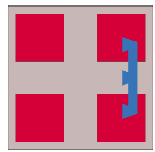

REGIONE PIEMONTE

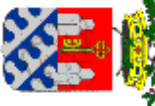

PROVINCIA DI VERBANIA



COMUNE DI VOGGOGNA

PROGETTO DI RINNOVO CON VARIANTE
DELLA CAVA DI BEOLA E QUARZITE
DENOMINATA "I Piod"

ADEMPIMENTI:

Legge regionale 15 giugno 2020, n. 13
 "Nuove disposizioni in materia di valutazione ambientale strategica, valutazione di impatto ambientale e autorizzazione ambientale integrata. Abrogazione della legge regionale 14 dicembre 1998, n. 40 (Disposizioni concernenti la compatibilità ambientale e le procedure di valutazione)"

Legge regionale 19 luglio 2023, n. 13

Tav.11 - SEZIONI DI PROGETTO (da n.5 a n.8) -

Scala 1:1.000

I Tecnici



Via Ardizzonega n. 5 28865 Crevecoeur
* mobile 329.7322844
e-mail: negri_pn@monsofoactive.it
pec: gianpiero.negri@pec.oppi.it
www.monsofoactive.it



Agr. Dott. Nat. Stefano Crossetto

Mobile +39 347.0908182

e-mail: stefano.crosetto@gmail.com


Il Commitente

Soc. La Beola snc
di Guglielmi Giovanni e C
Via Nazionale Dresio n.134
28805 Vogogna (VB)


LA BEOLA S.r.l.
28803 VOGOGNA (VB) •
Ing. M. P.

Agosto 2024

SEZIONE 9

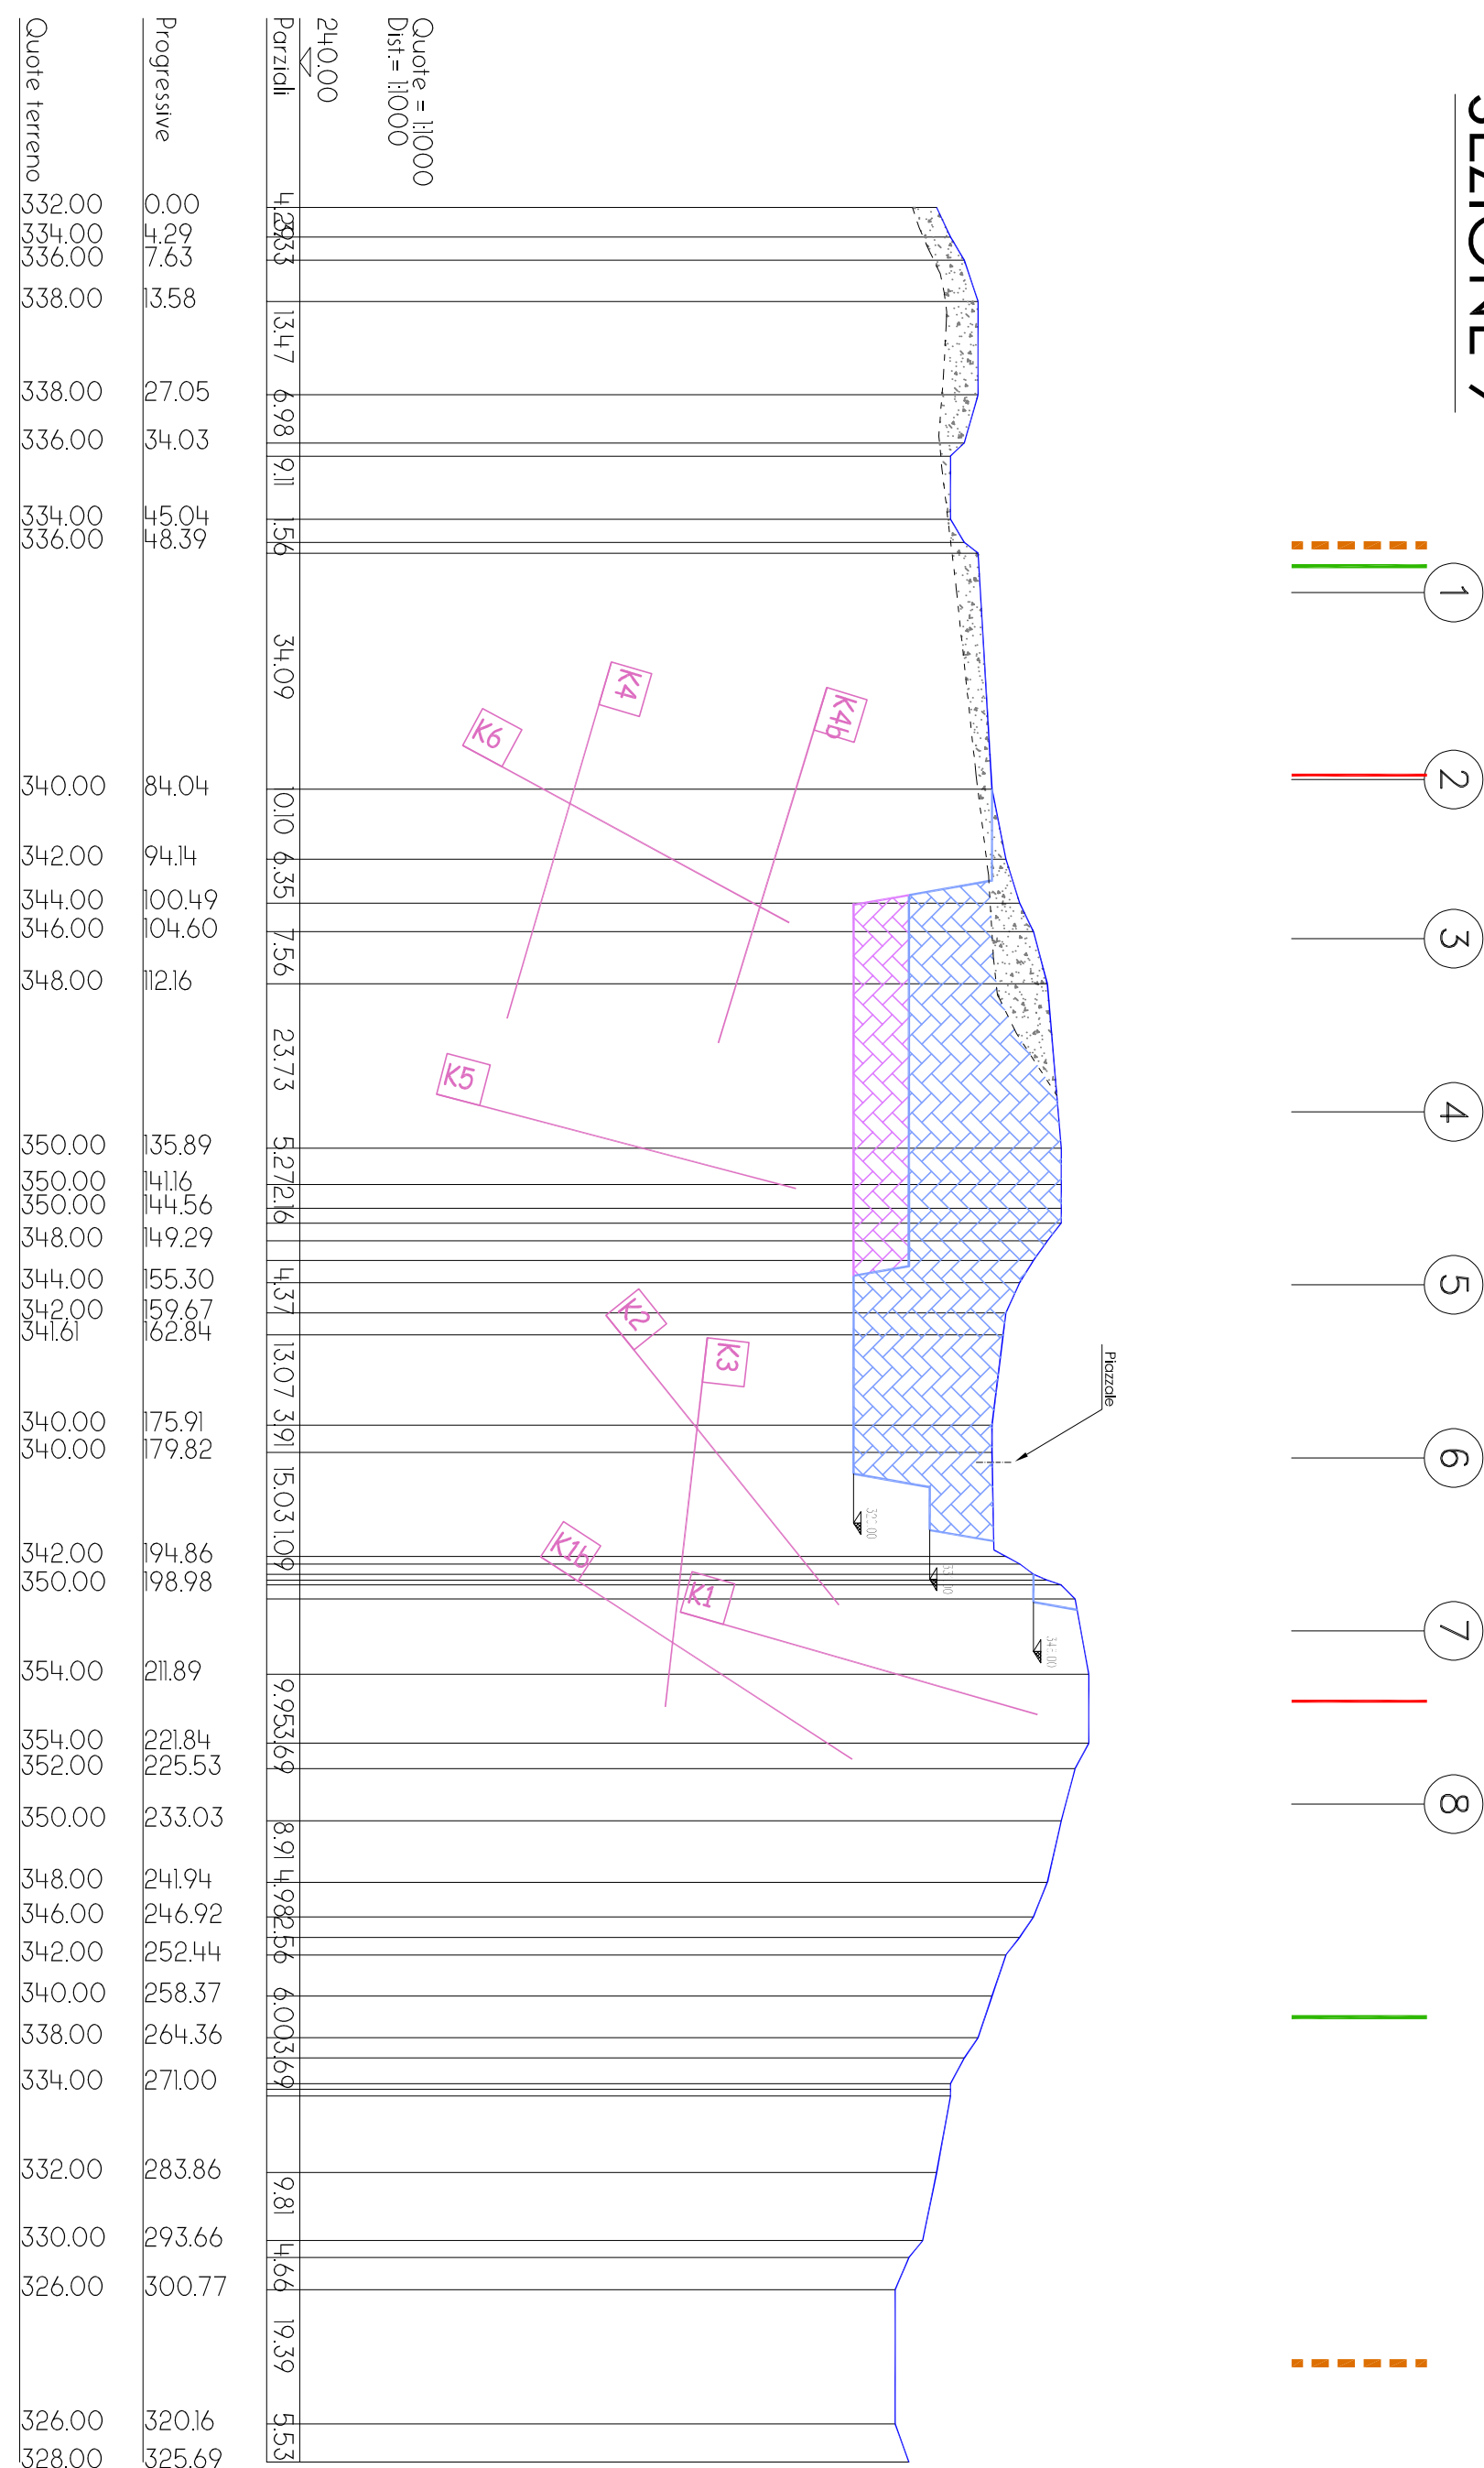

SEZIONE 10

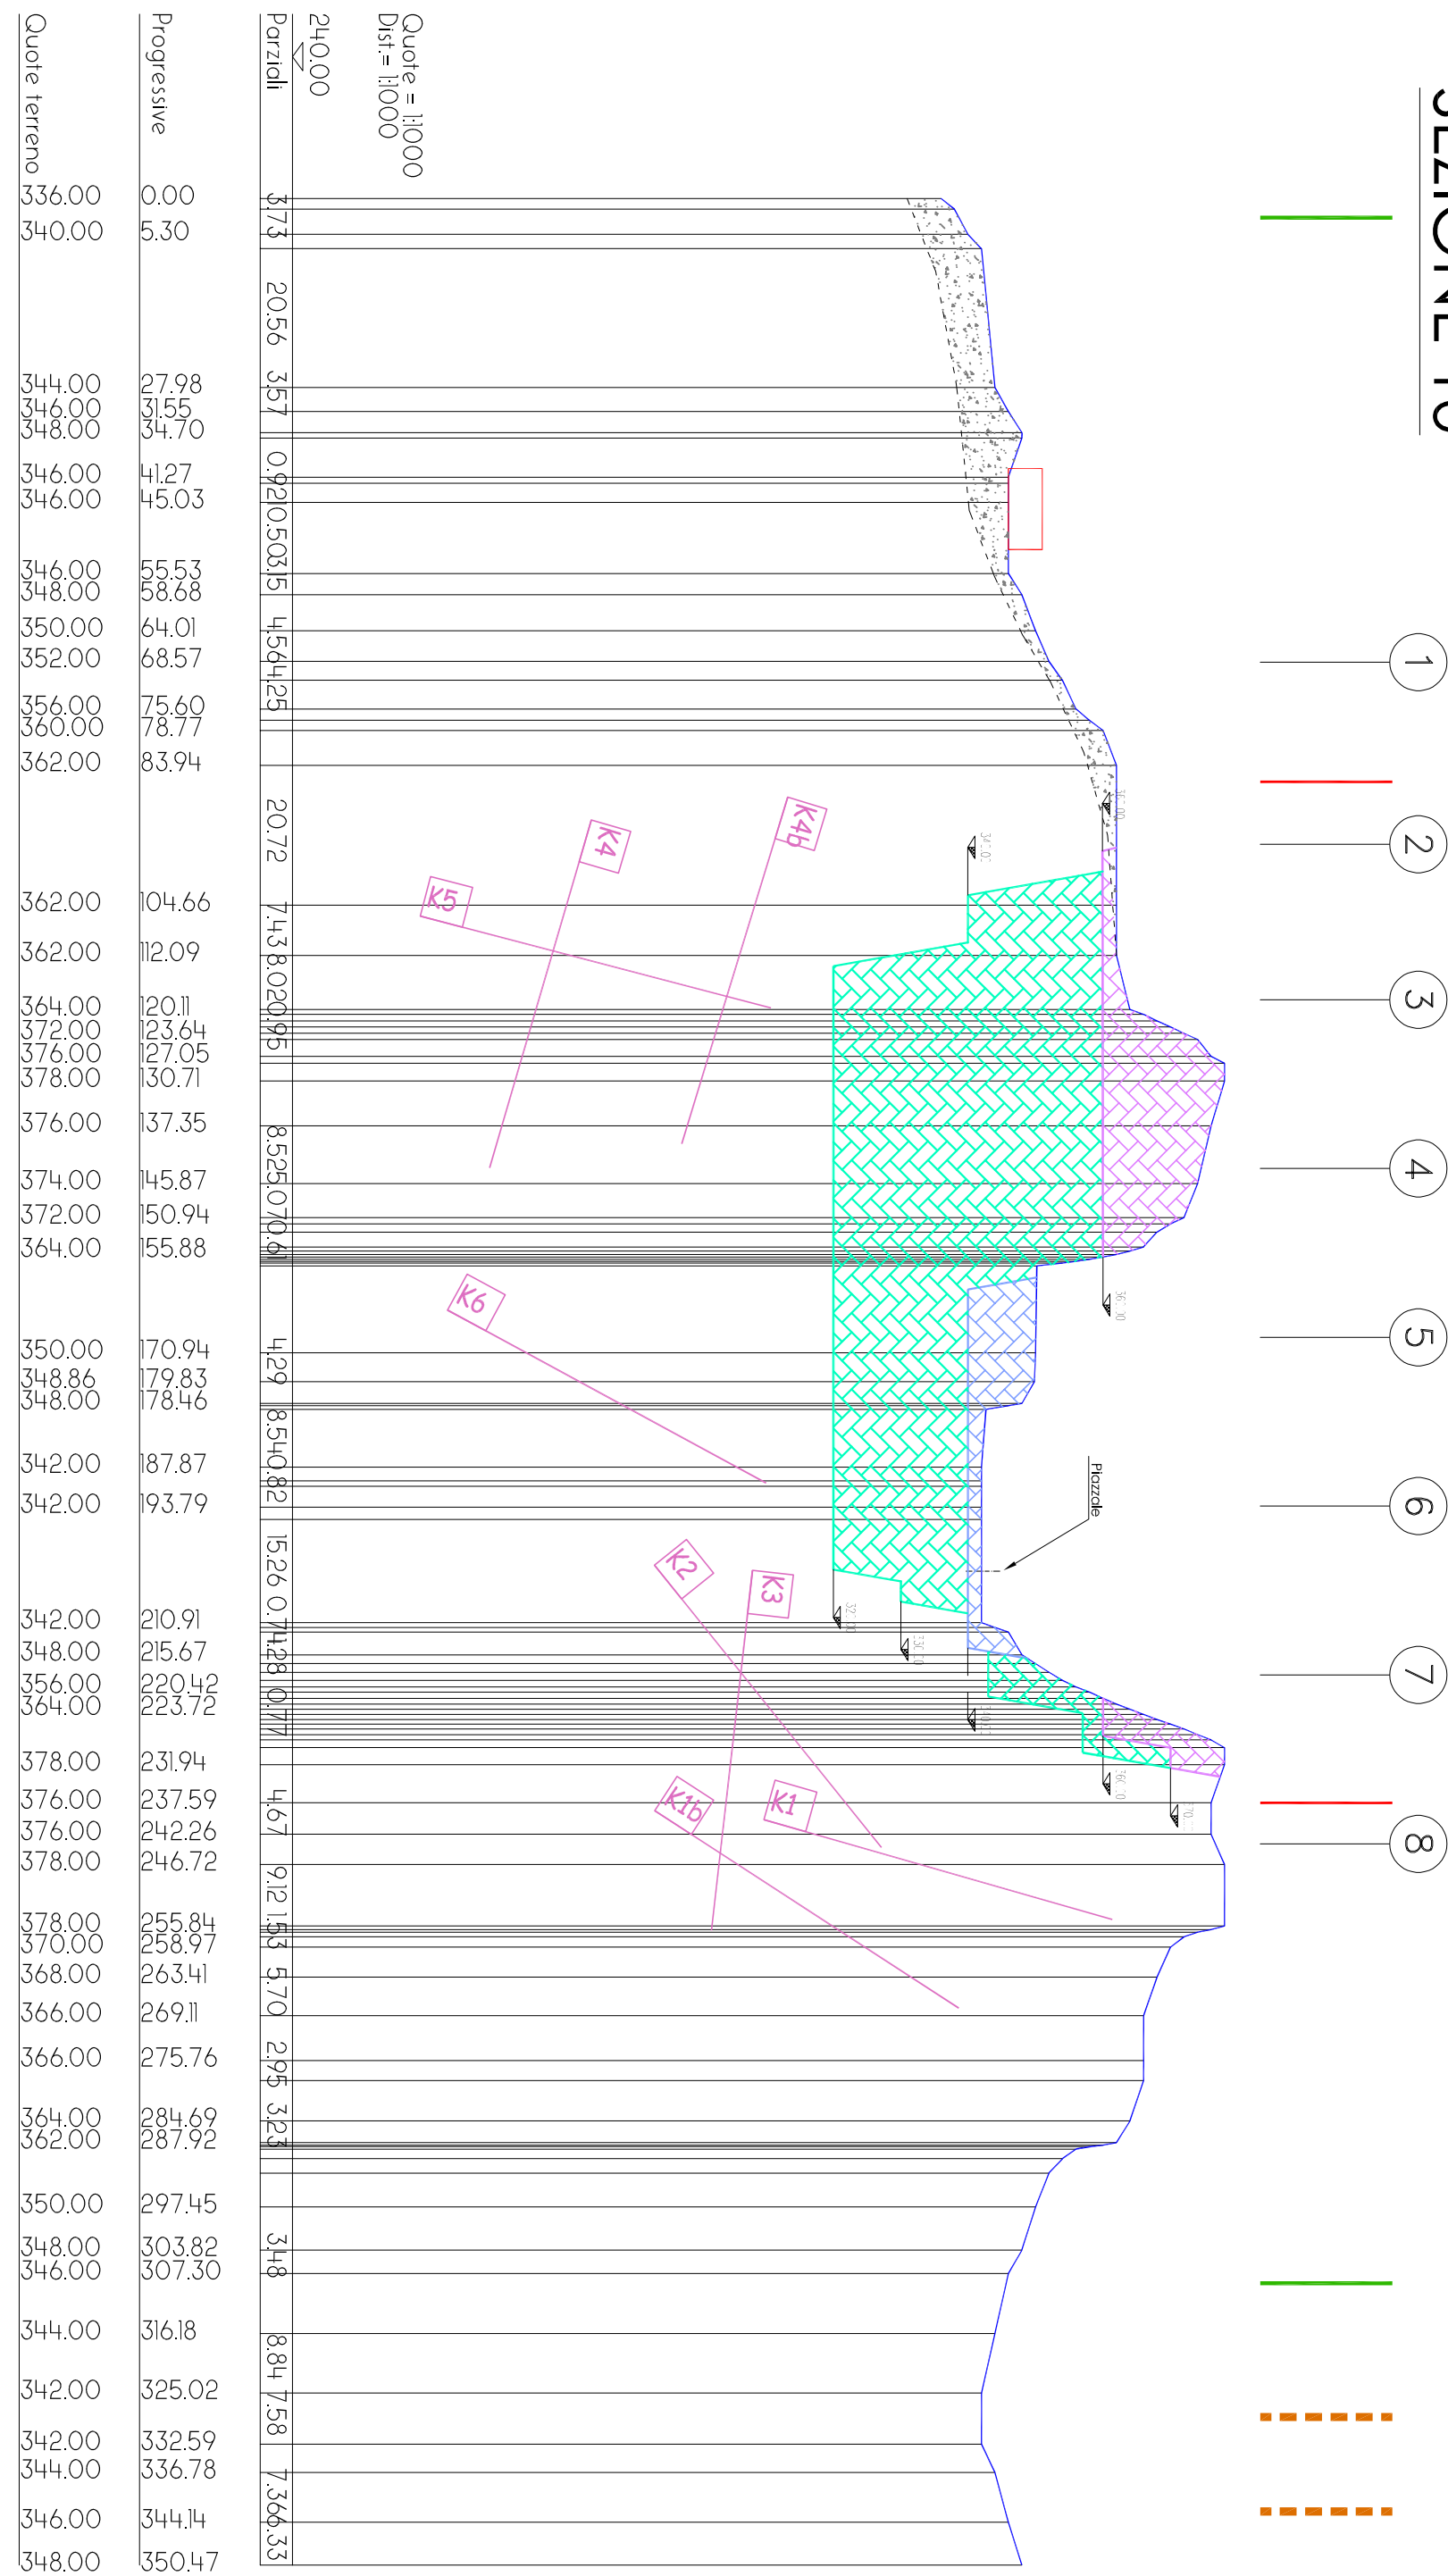

SEZIONE 11

