LEGENDA

- Limite area in disponibilità
- Limite area richiesta in autorizzazione
- Limite area di coltivazione richiesto in autorizzazione
- Profilo al termine del 5 anno richiesto in autorizzazione

Sottoprodotto/materiale di scarso pregio commerciale mantenuto in cava e risagomato per gestione delle acque superficiali e successivi interventi di recupero ambientale

Materiale detritico

LITOLOGIA ALLO STATO ATTUALE

Substrato roccioso

Il materiale eluvio colluviale, presente allo stato attuale, non è stato rappresentato in quanto lo stesso vanta una potenza irrisoria (dal 10 al 80 cm ca.) interessando una minima parte dell'area attraversata dai profili topografici utilizzati per la previsione prosecuzione della coltivazione

Principali set di discontinuità rilevate

REGIONE PIEMONTE

PROVINCIA DI VERBANIA

COMUNE DI VOGOGNA

PROGETTO DI RINNOVO CON VARIANTE DELLA CAVA DI BEOLA E QUARZITE DENOMINATA "*I PIOD*"

ADEMPIMENTI:

Legge regionale 19 luglio 2023, n. 13

"Nuove disposizioni in materia di valutazione ambientale strategica, valutazione di impatto ambientale e autorizzazione ambientale integrata. Abrogazione della legge regionale 14 dicembre 1998, n. 40 (Disposizioni concernenti la compatibilità ambientale e le procedure di valutazione)"

Tav.15 - SEZIONI AL 5 ANNO DOPO RISAGOMATURA MORFOLOGICA (da n.9 a n.11) -

Scala 1:1.000

I Tecnici

Per. Ind. MINERARIO
CAD DESIGNER
Negri Gian Paolo
Via Ardigoaga n.5 28865 Crevoladossola (VB)
tel. mobile 329.7322844
e-mail: negri_pm@monolocan.it
pec: gianpaolo.negri@pec.cgpi.it
www.monolocan.it

Agr. Dott. Nat. Stefano Crosetto
Via Puccini, 5 Settimo Torinese (TO), IT
Mobile +39 347.0908182
e-mail: stefano.crosetto@gmail.com

Dott. Geol. Claudio Gagliardi
Via A. Binda, 178 28845 Domodossola (VB), IT
Mobile +39 334.6219434
e-mail: *c.gagliardi.geologo@gmail.com*

Dott. Geol. Riccardo Frencia
Via Pignari, 18 12037 Saluzzo (CN), IT
cell.: 328.5327610
e-mail: *riccardo.frencia@geologipiemonte.it*

Il Committente

Soc. La Beola snc
di Guglielmi Giovanni e C.
Via Nazionale Dresio n.134
28805 Vogogna (VB)

Agosto 2024

SEZIONE 9

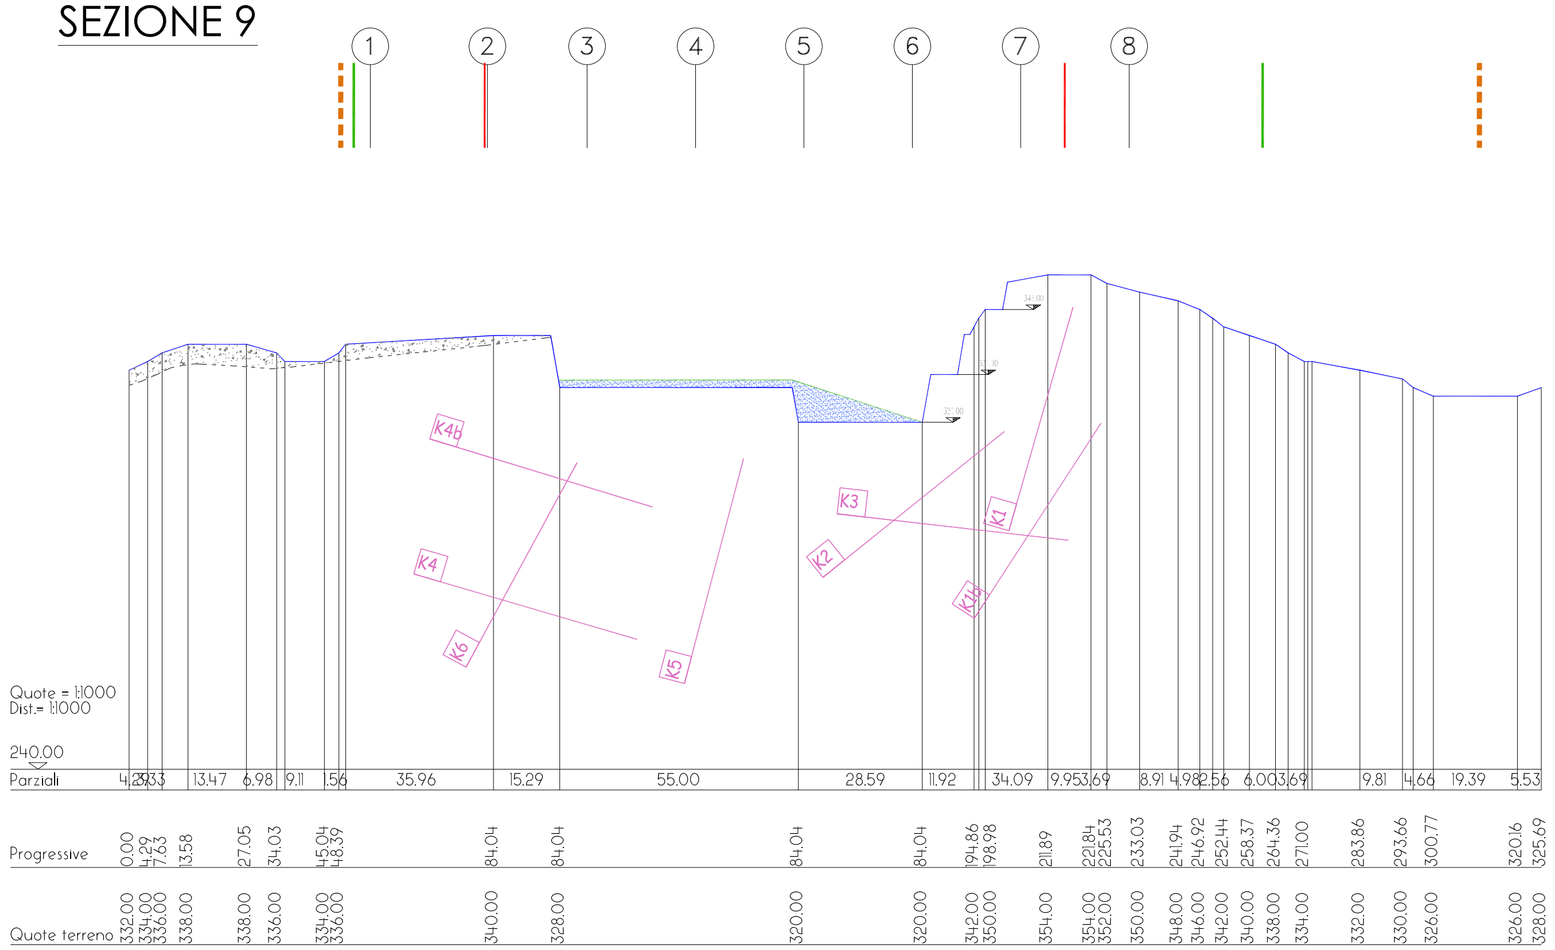

SEZIONE 10

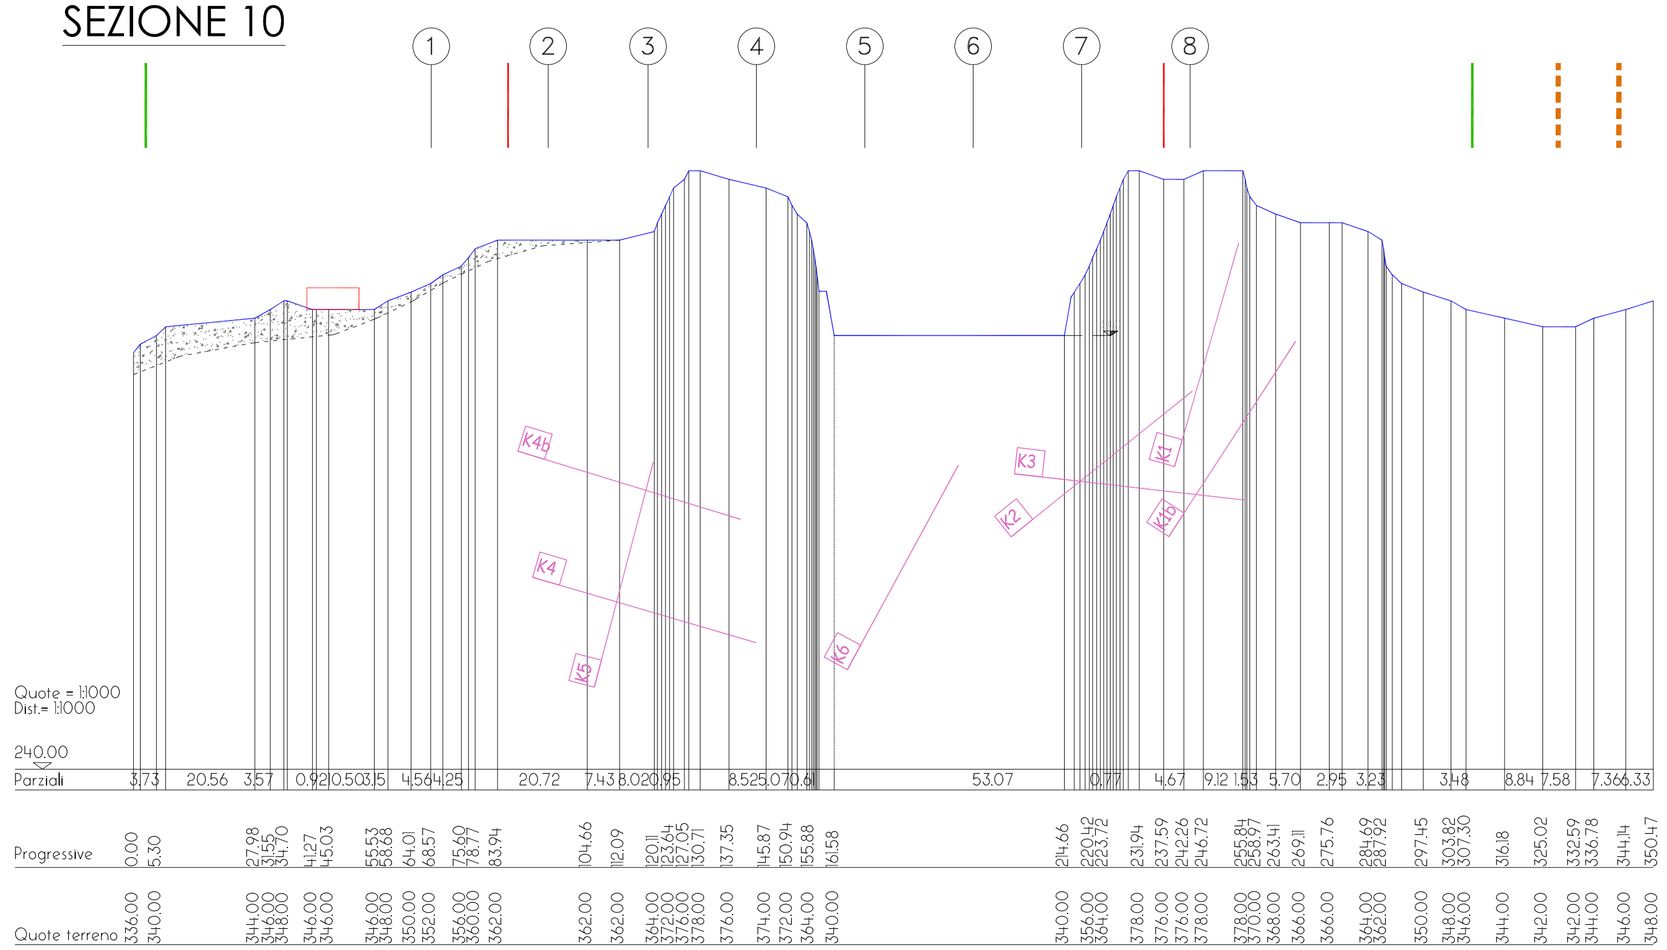
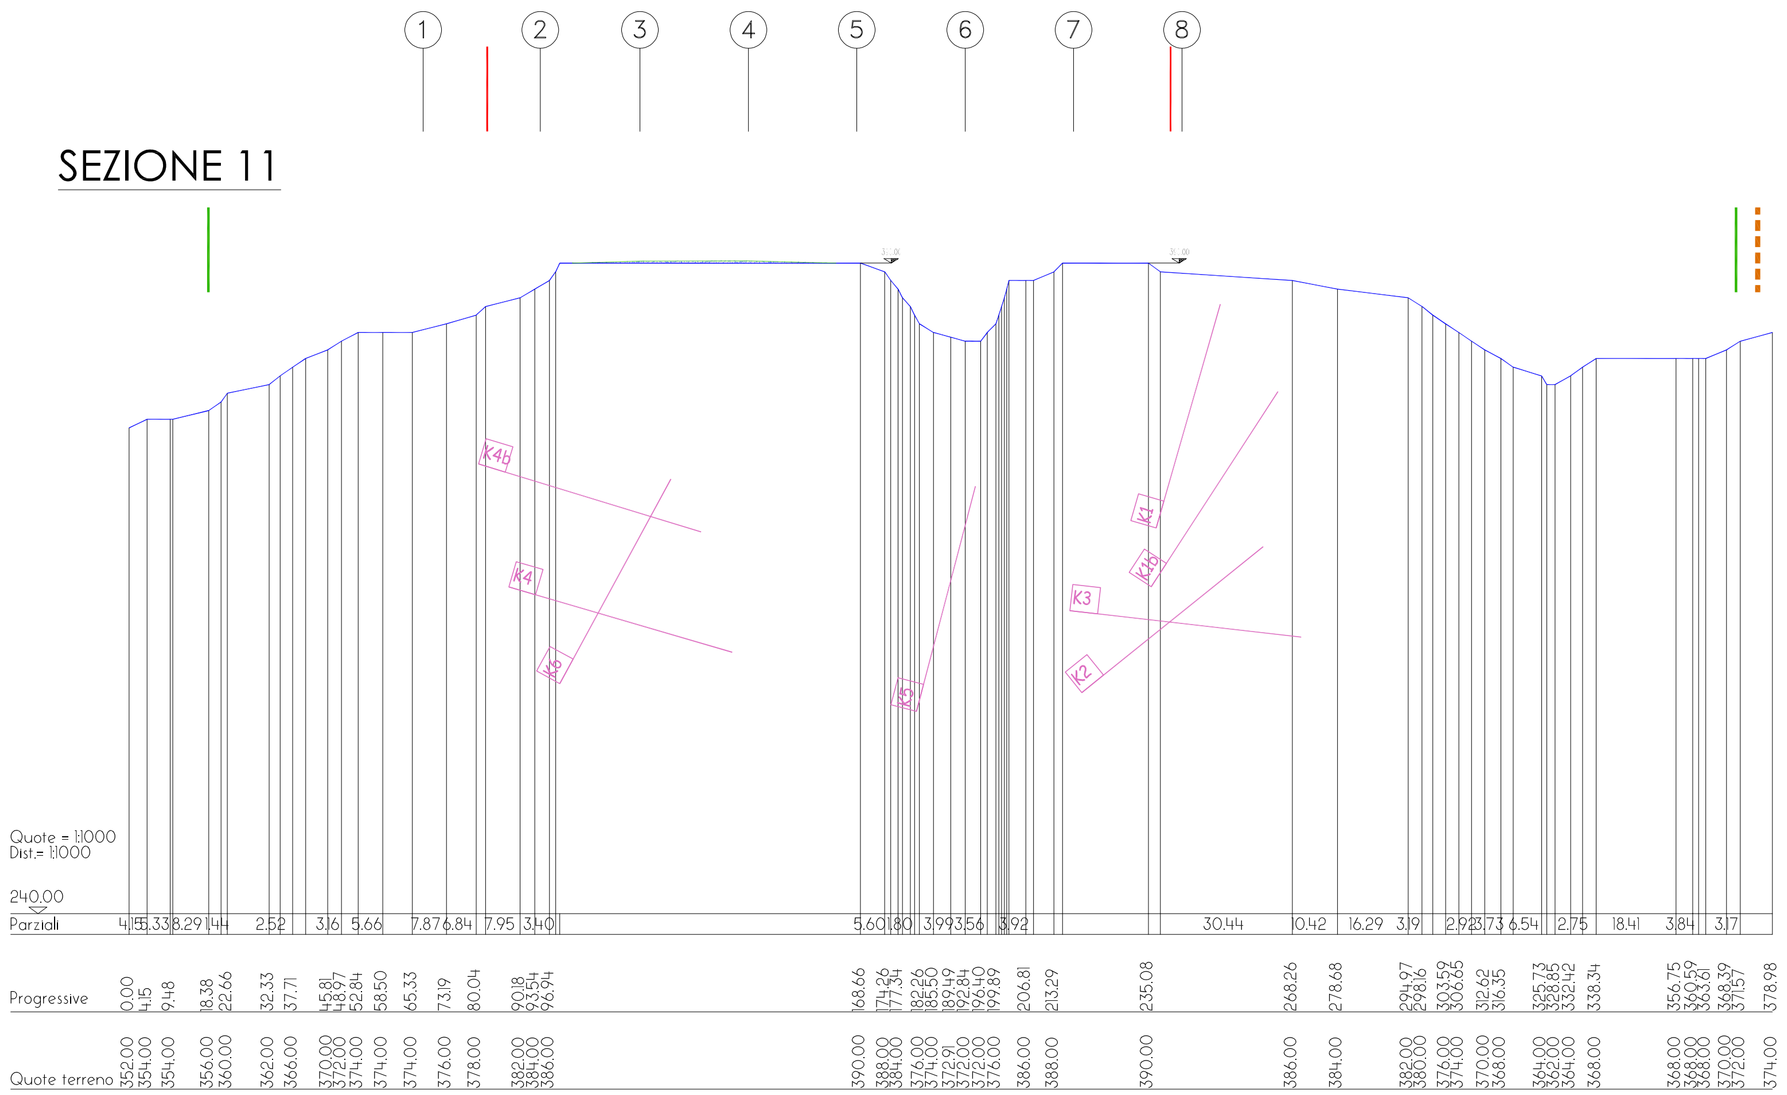
SEZIONE 11