

LEGENDA

- Limite area in disponibilità
- Limite area richiesta in autorizzazione
- Limite area di coltivazione richiesto in autorizzazione
- Profilo al termine del 15 anno richiesto in autorizzazione

- Sottoprodotto/materiale di scarso pregio commerciale mantenuto in cava e risagomato per gestione delle acque superficiali e successivi interventi di recupero ambientale
- Materiale detritico

LITOLOGIA ALLO STATO ATTUALE

- Substrato roccioso
- Il materiale eluvio colluviale, presente allo stato attuale, non è stato rappresentato in quanto lo stesso vanta una potenza trascurabile (dal 10 al 80 cm ca.) interessando una minima parte dell'area attraversata dai profili topografici utilizzati per la previsione prosecuzione della coltivazione
- Principali set di discontinuità rilevate

REGIONE PIEMONTE

PROVINCIA DI VERBANIA

COMUNE DI VOGOGNA

PROGETTO DI RINNOVO CON VARIANTE DELLA CAVA DI BEOLA E QUARZITE DENOMINATA "I PROD"

TA.V.23 - SEZIONI AL 15 ANNO DOPO RISAGOMATURA MORFOLOGICA (da n.9 a n.11) -
Scala 1:1.000

Per: Ind. MINERARIO

Ing. Gian Paolo

Ing. Gian Paolo

Ag. Dott. Nat. Stefano Crosetto

Via Pucini, 5 Settimo Torinese (TO), IT
Mobile +39 347 0908182
e-mail: stefano.crosetto@gnm.it

Dott. Geol. Claudio Gagliardi

Via A. Binda, 178 38845 Domodossola (VB), IT
Mobile +39 334 6219434
e-mail: c.gagliardi.geologo@gmail.com

Dott. Geol. Riccardo Frenica


Via Pignatelli 18 12037 Saluzzo (CN), IT
e-mail: riccardo.frenica@gmail.com

Soc. La Beola snc di Guglielmi Giovanni e C.

Via Nazionale D'Este n.134
28905 Vogogna (V)

Agosto 2024

SEZIONE 9

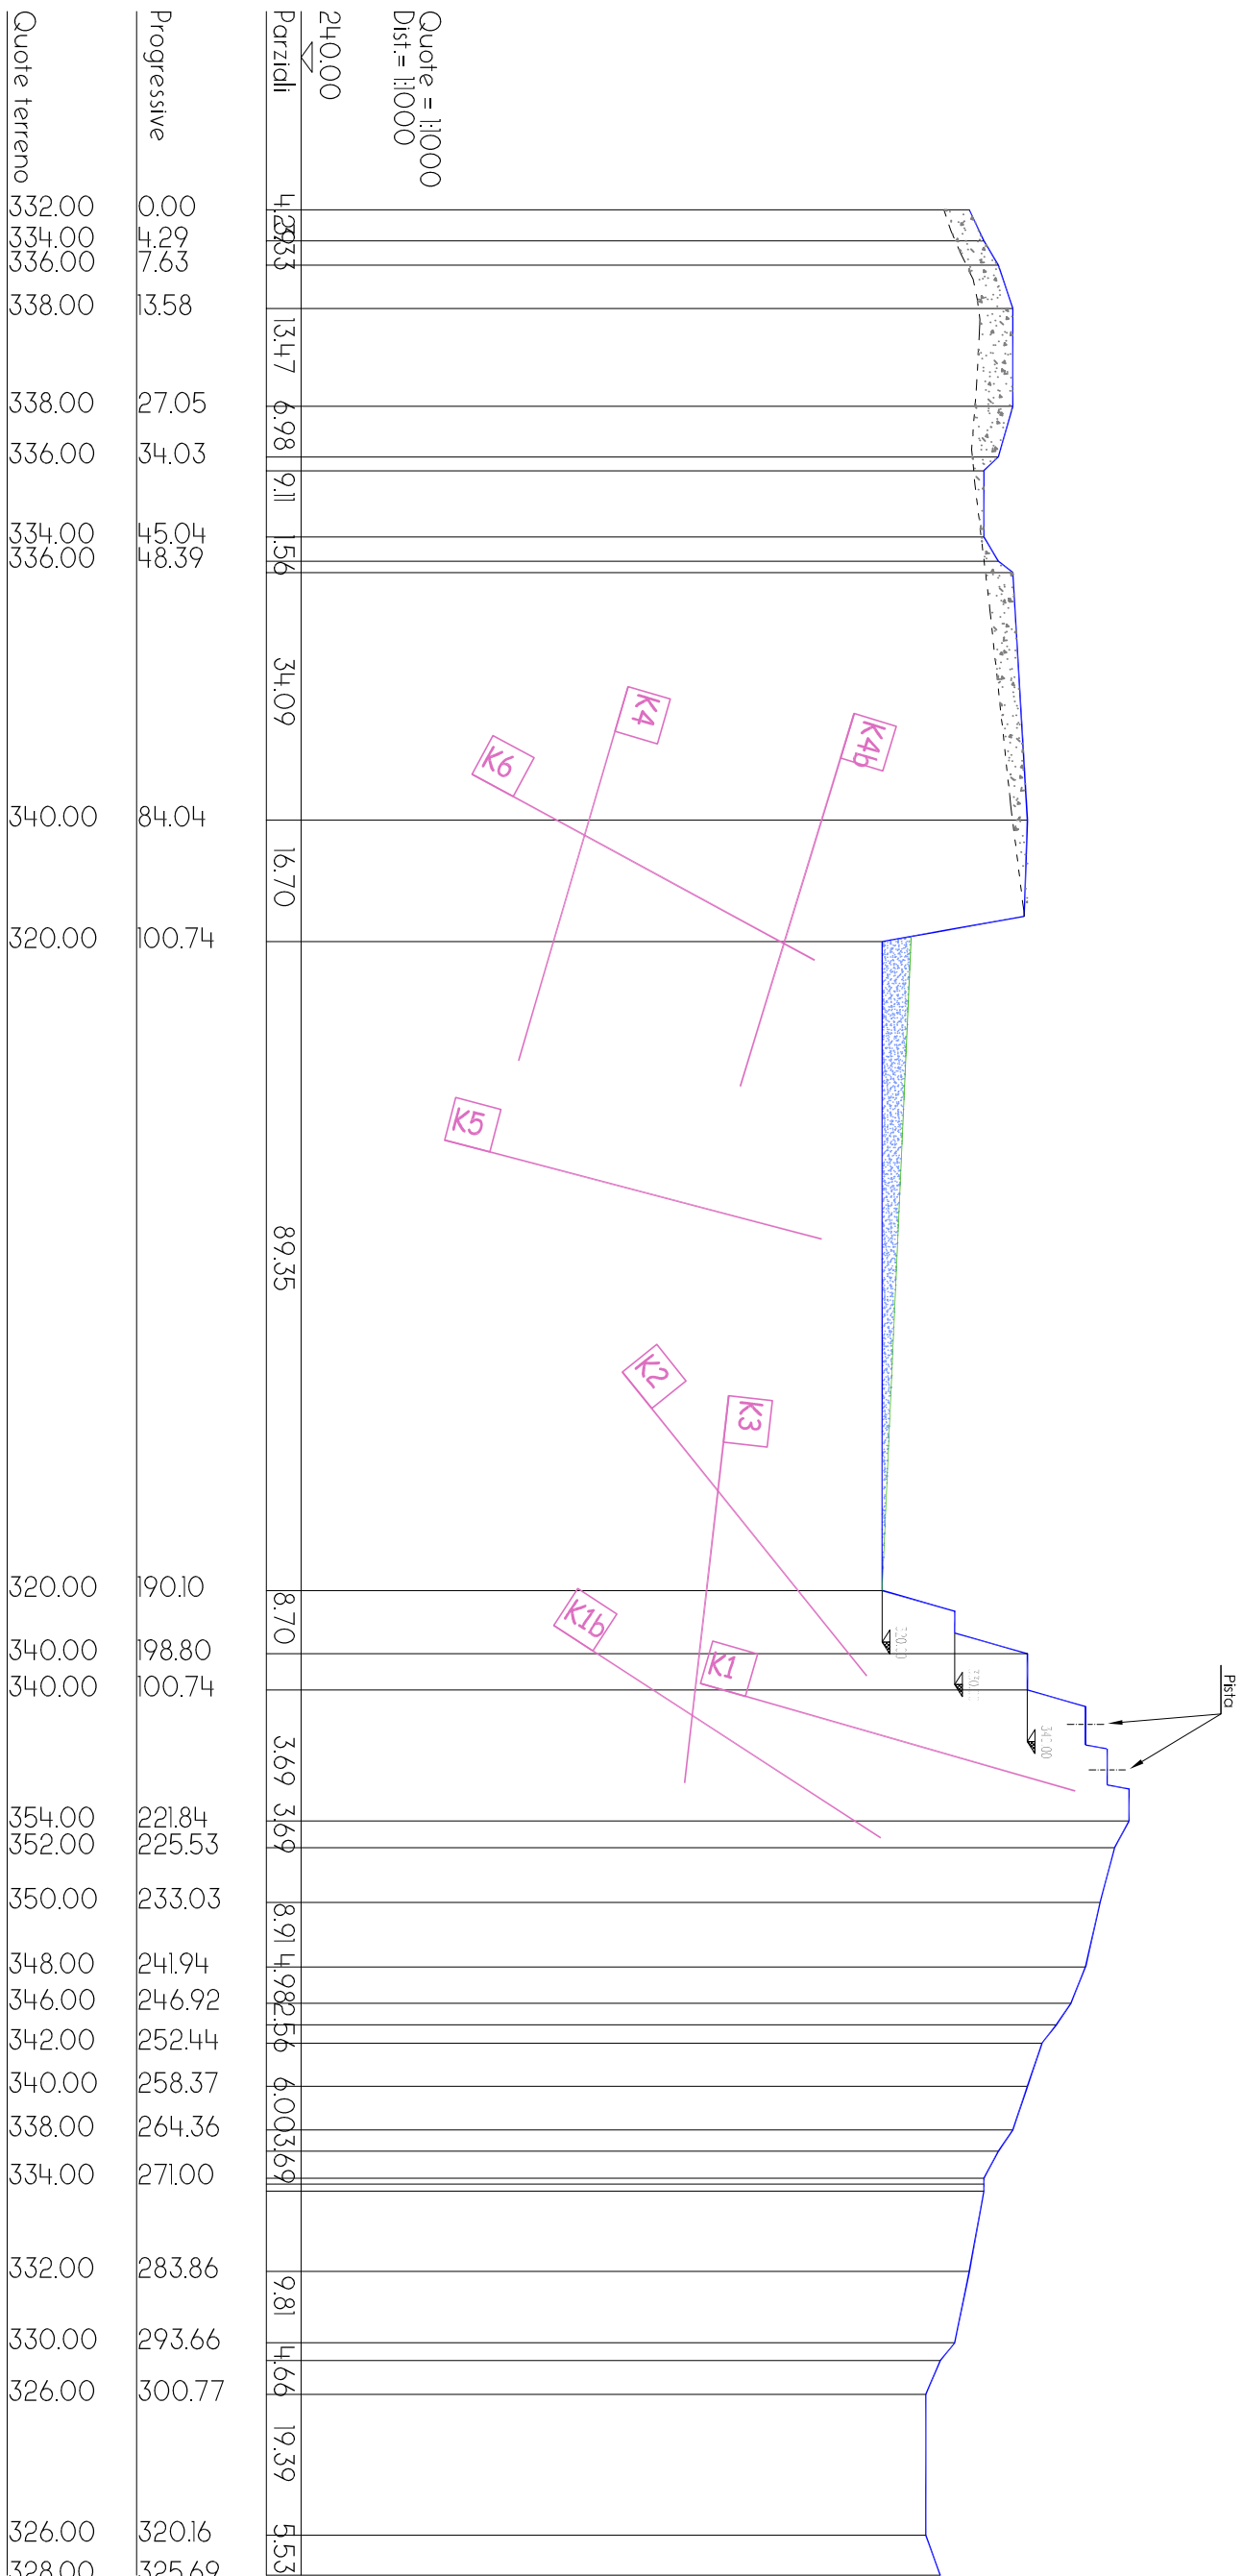

SEZIONE 10

