

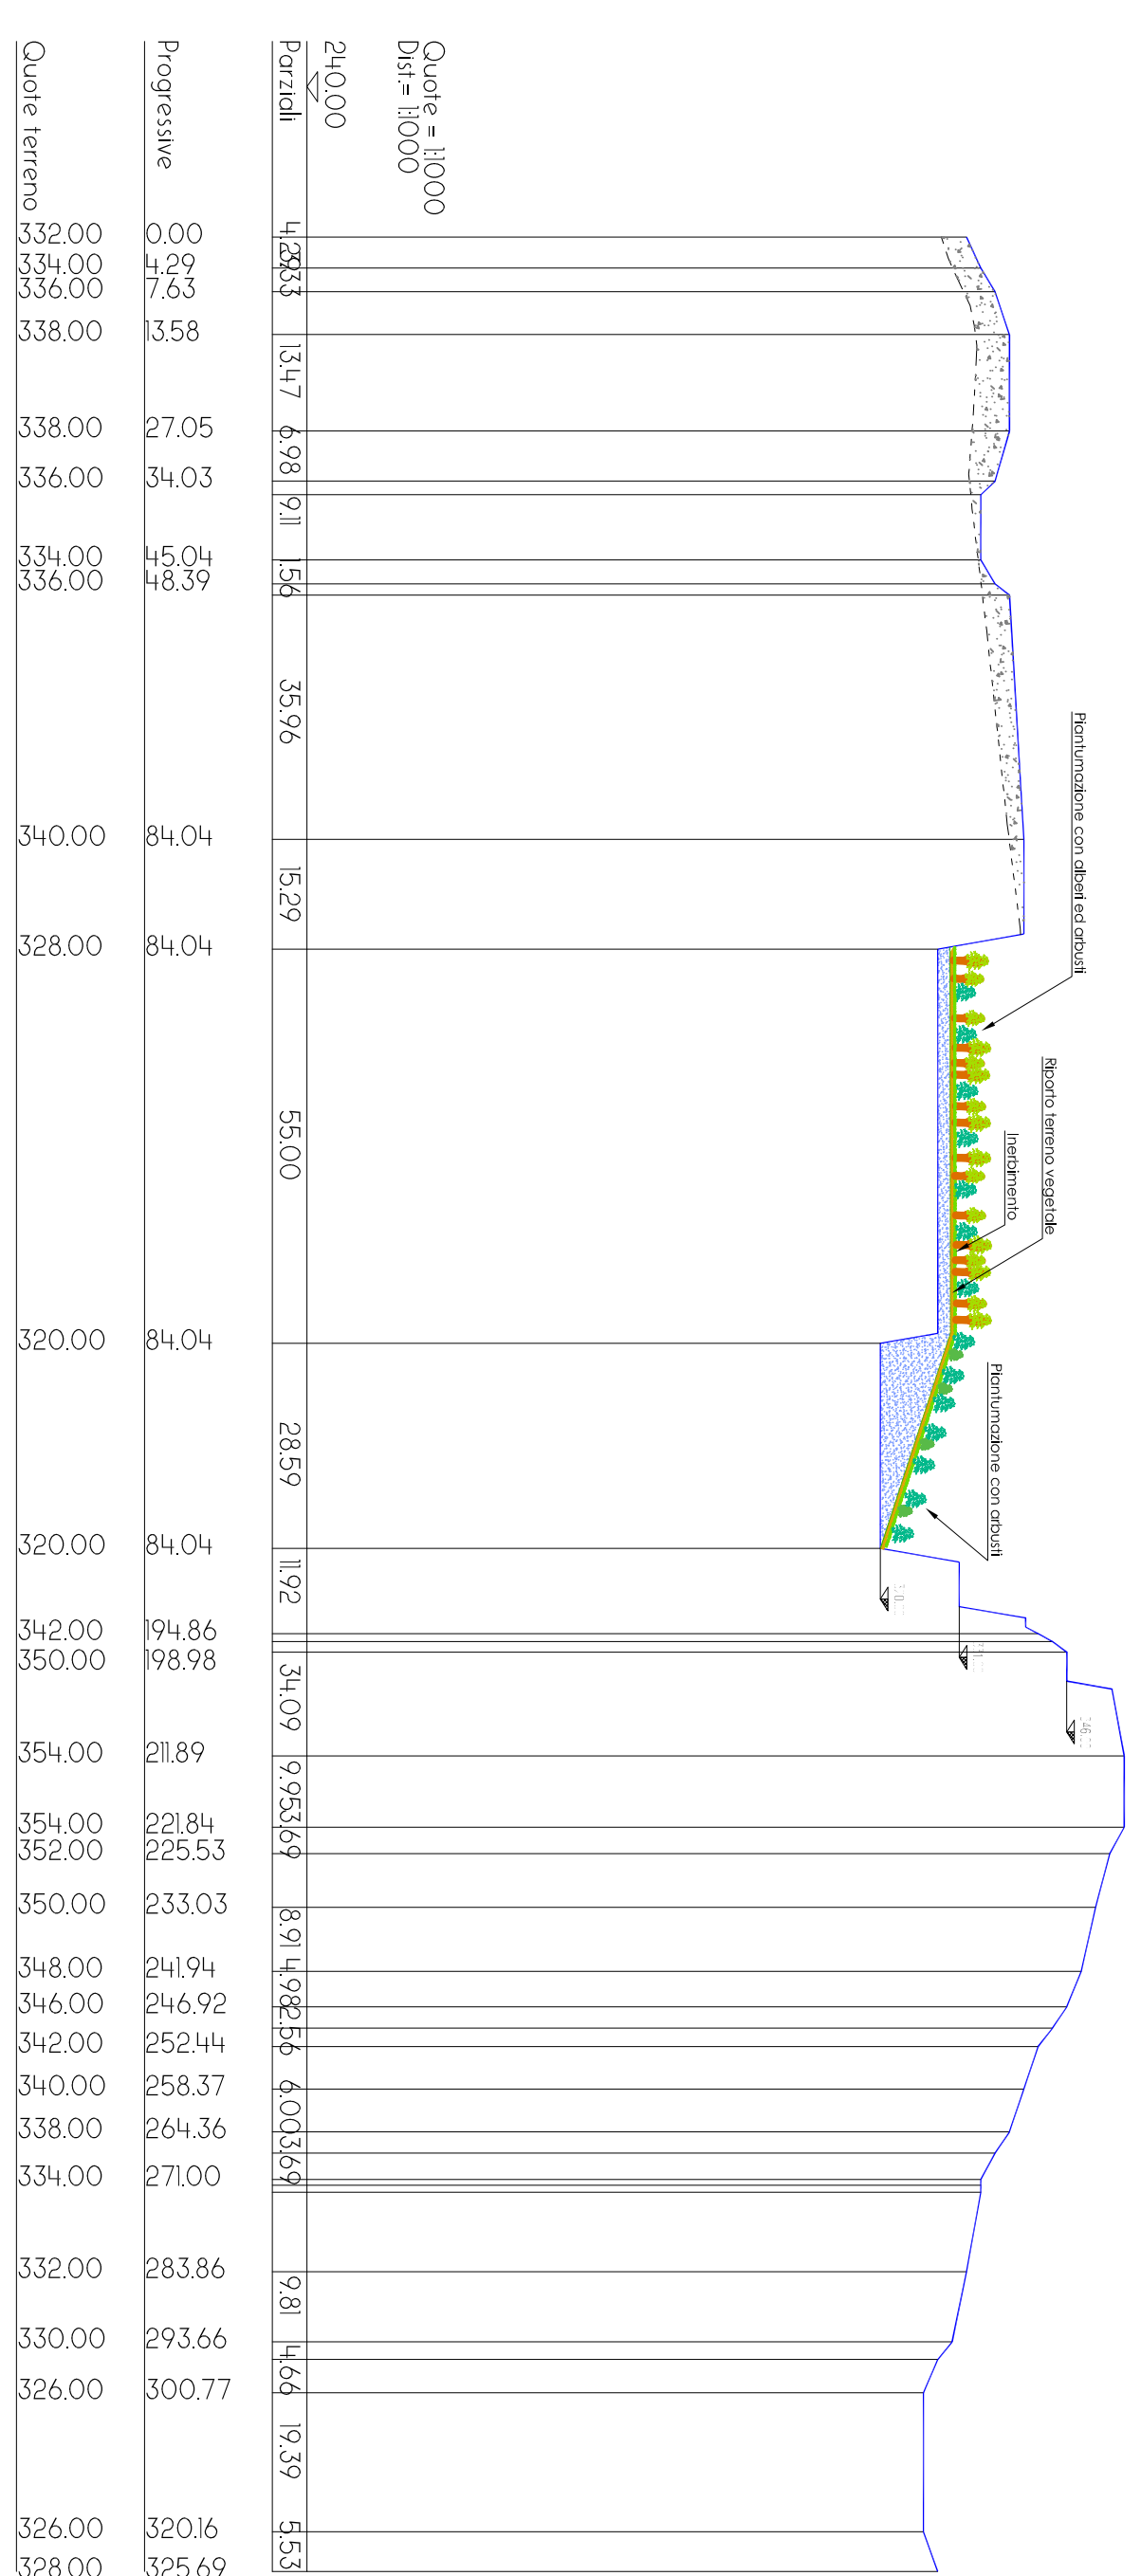


— Limite area in disponibilità  
— Limite area richiesta in autorizzazione  
— Limite area di coltivazione richiesta in autorizzazione  
— Profilo topografico al termine del 5 anno

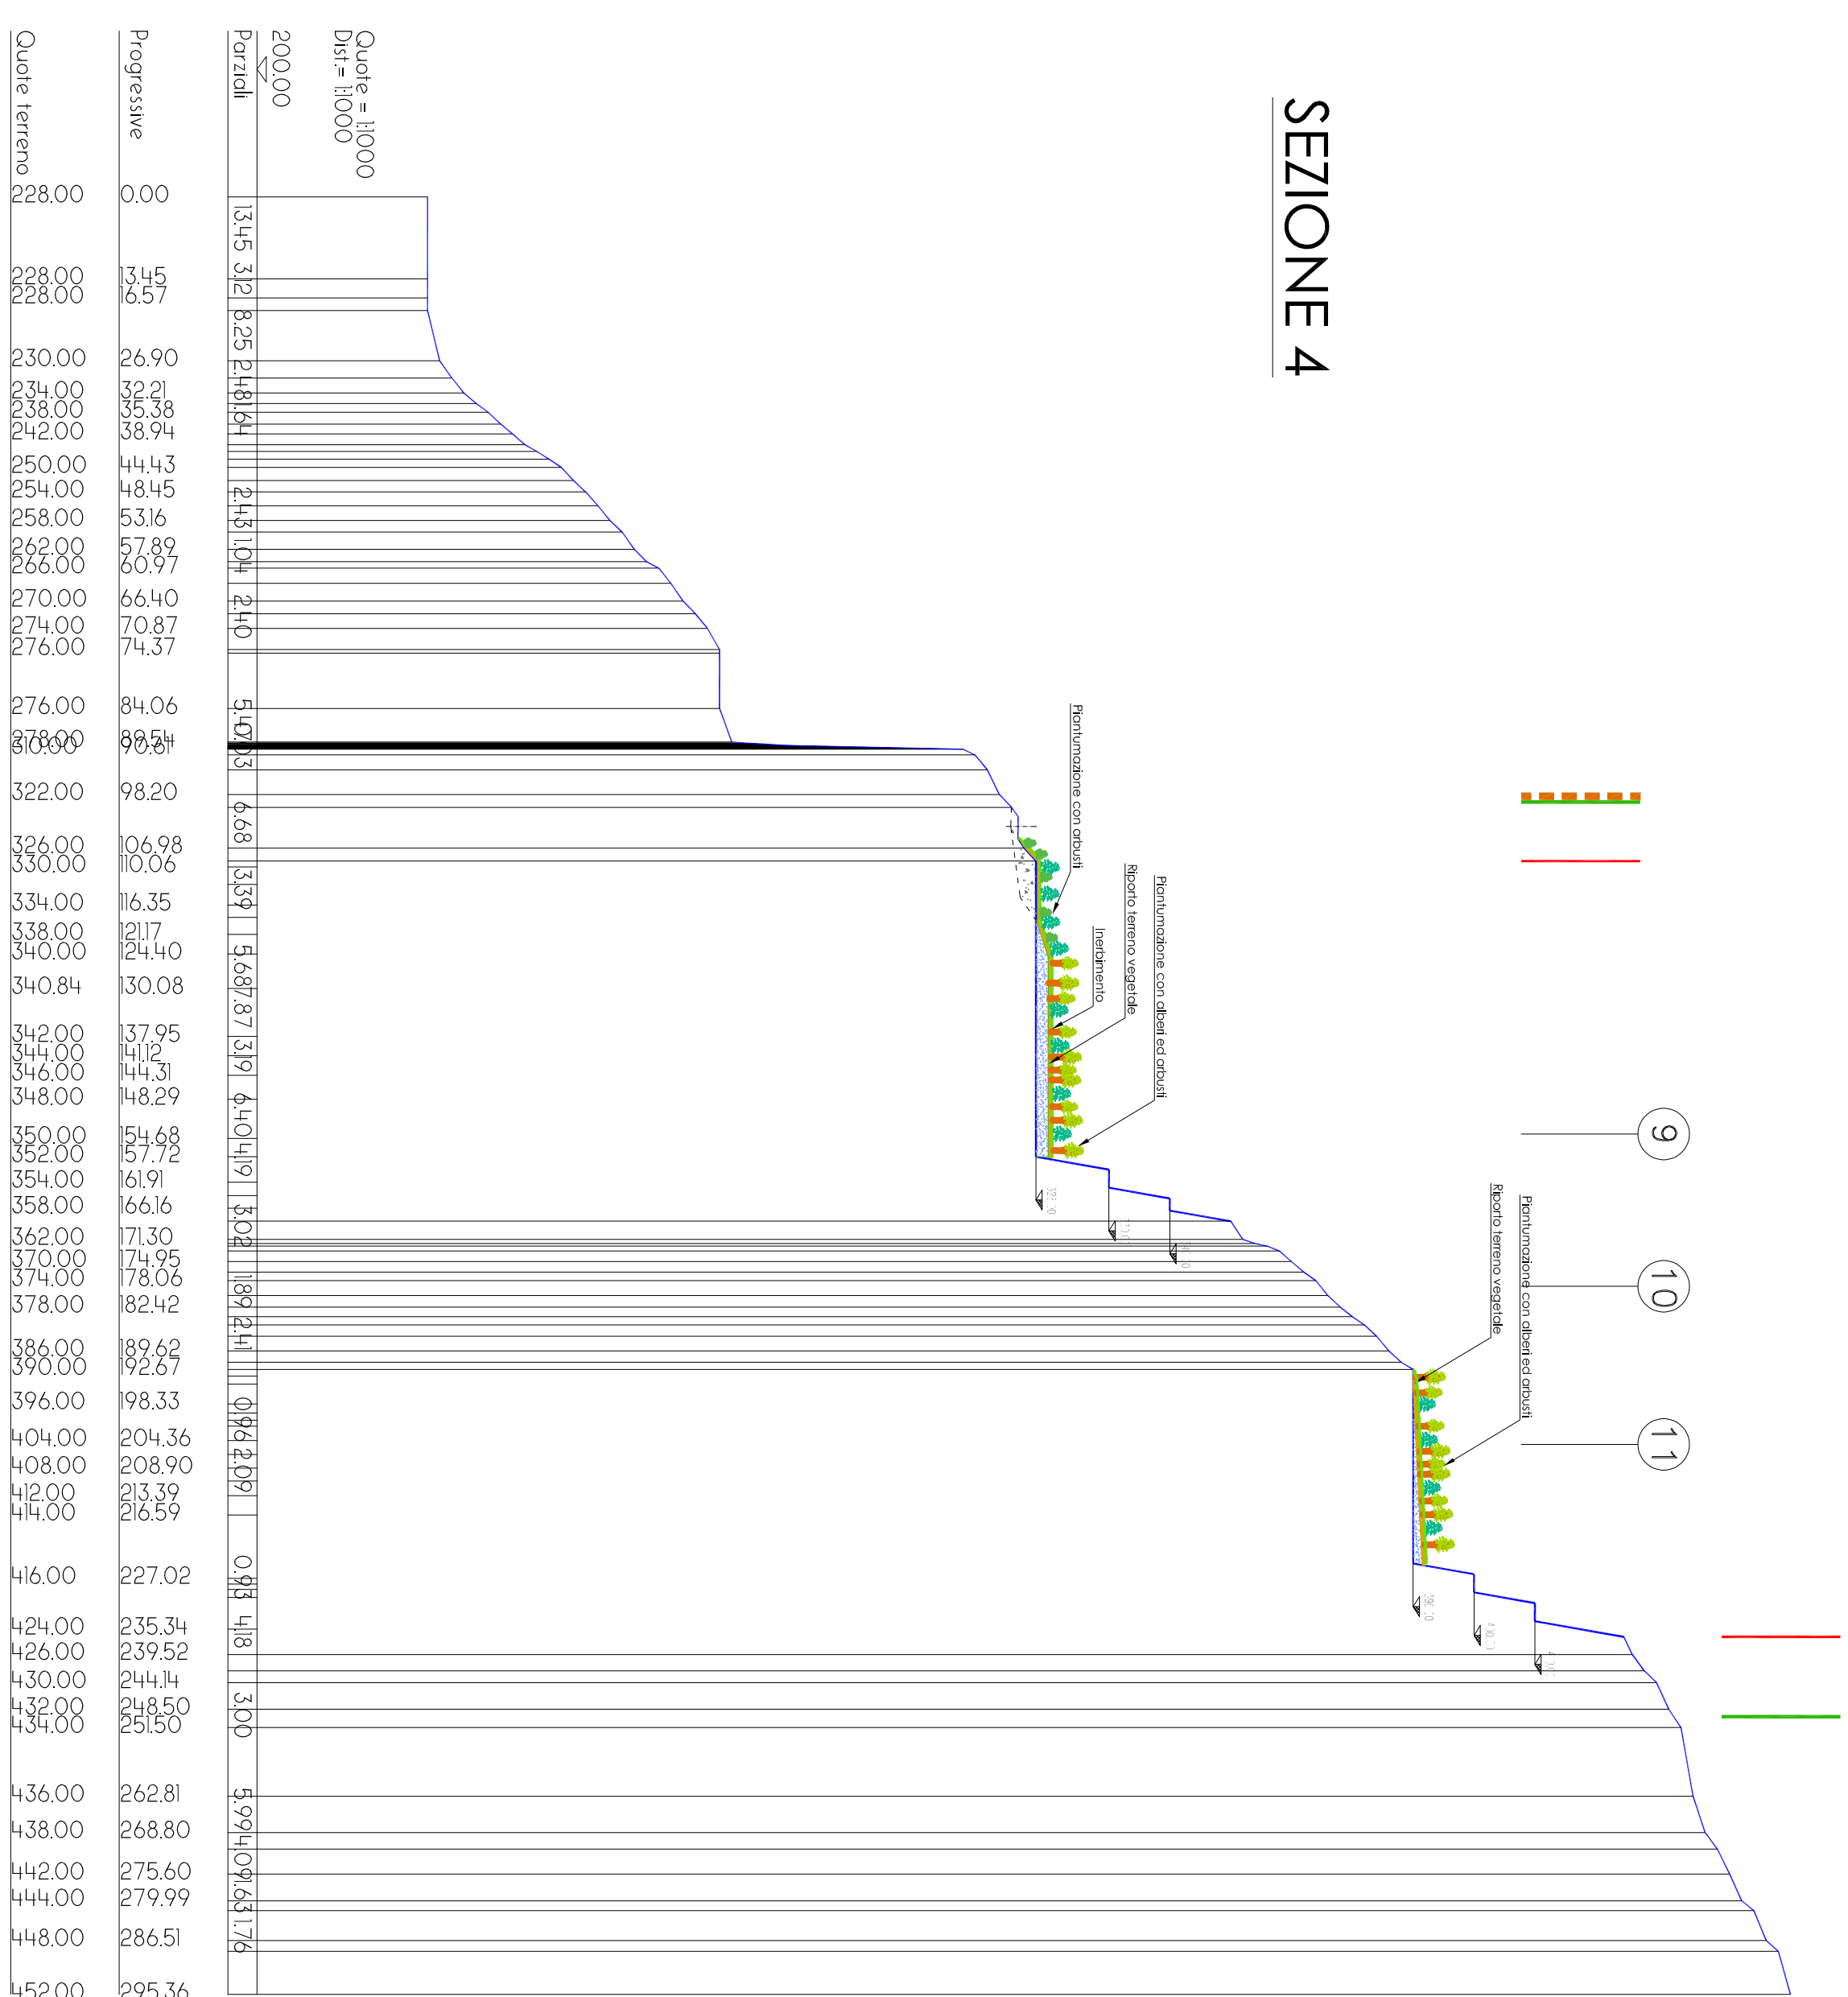

REGIONE PIEMONTE

PROVINCIA DI VERBANIA

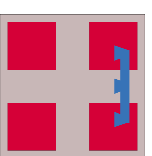

COMUNE DI VOGOGNA



PROGETTO DI RINNOVO CON VARIANTE  
DELLA CAVA DI BEOLA E QUARZITE  
DENOMINATA "I PIOD"

ADEMPIMENTI:

**Legge regionale 19 luglio 2023, n. 13**

"Nuove disposizioni in materia di valutazione ambientale strategica, valutazione di impatto ambientale e autorizzazione ambientale integrata. Abrogazione della legge regionale 14 dicembre 1998, n. 40 (Disposizioni concernenti la compatibilità ambientale e le procedure di valutazione)

Tav.29 - SEZIONI TIPO DI RECUPERO

Scale 1:1,000

## Il Tecnico

Agr. Dott. Nat. Stefano Crossetto

Via Puccini, 5 Settimo Torinese (TO), IT  
Mobile +39 347.0908182  
e-mail: [stefano.crossetto@gmail.com](mailto:stefano.crossetto@gmail.com)



### Il Commitmente

Soc. La Beola snc  
di Guglielmi Giovanni e C.

28805 Vogogna (VB)

28603/VOBIGN  
Jung/In

|  |  |
|--|--|
|  |  |
|  |  |

Agosto 2024