REGIONE PIEMONTE

PROVINCIA DI VERBANIA

COMUNE DI VOGOGNA

PROGETTO DI RINNOVO CON VARIANTE DELLA CAVA DI BEOLA E QUARZITE DENOMINATA "*I PIOD*"

ADEMPIMENTI:

Legge regionale 19 luglio 2023, n. 13

"Nuove disposizioni in materia di valutazione ambientale strategica, valutazione di impatto ambientale e autorizzazione ambientale integrata. Abrogazione della legge regionale 14 dicembre 1998, n. 40 (Disposizioni concernenti la compatibilità ambientale e le procedure di valutazione)"

Tav.32 - PLANIMETRIA INTERVENTI DI RECUPERO AL TERMINE DEL 10° ANNO -

Scala 1:1.000

Il Tecnico

Agr. Dott. Nat. Stefano Crosetto

Via Puccini, 5 Settimo Torinese (TO), IT
Mobile +39 347.0908182
e-mail: stefano.crosetto@gmail.com

Il Committente

Soc. La Beola snc
di Guglielmi Giovanni e C.
Via Nazionale Dreslo n.134
28805 Vogogna (VB)

LA BEOLA s.n.c.
28805 VOGOGNA (VB)

Agosto 2024

LEGENDA

- Limite area in disponibilità
- Limite area richiesta in autorizzazione
- Strada di accesso
- Tracciato della pista di accesso al fronte superiore di cava autorizzata con D.G.C. n. 1.08/CAV del 18.06.2008
- Aree inerbite con piantumazione di alberi
- Aree inerbite con piantumazione di arbusti
- Canalette di regimazione in seno al detrito e direzione di deflusso
- Punti quotati per rilievi di aggiornamento

SEGNI CONVENZIONALI
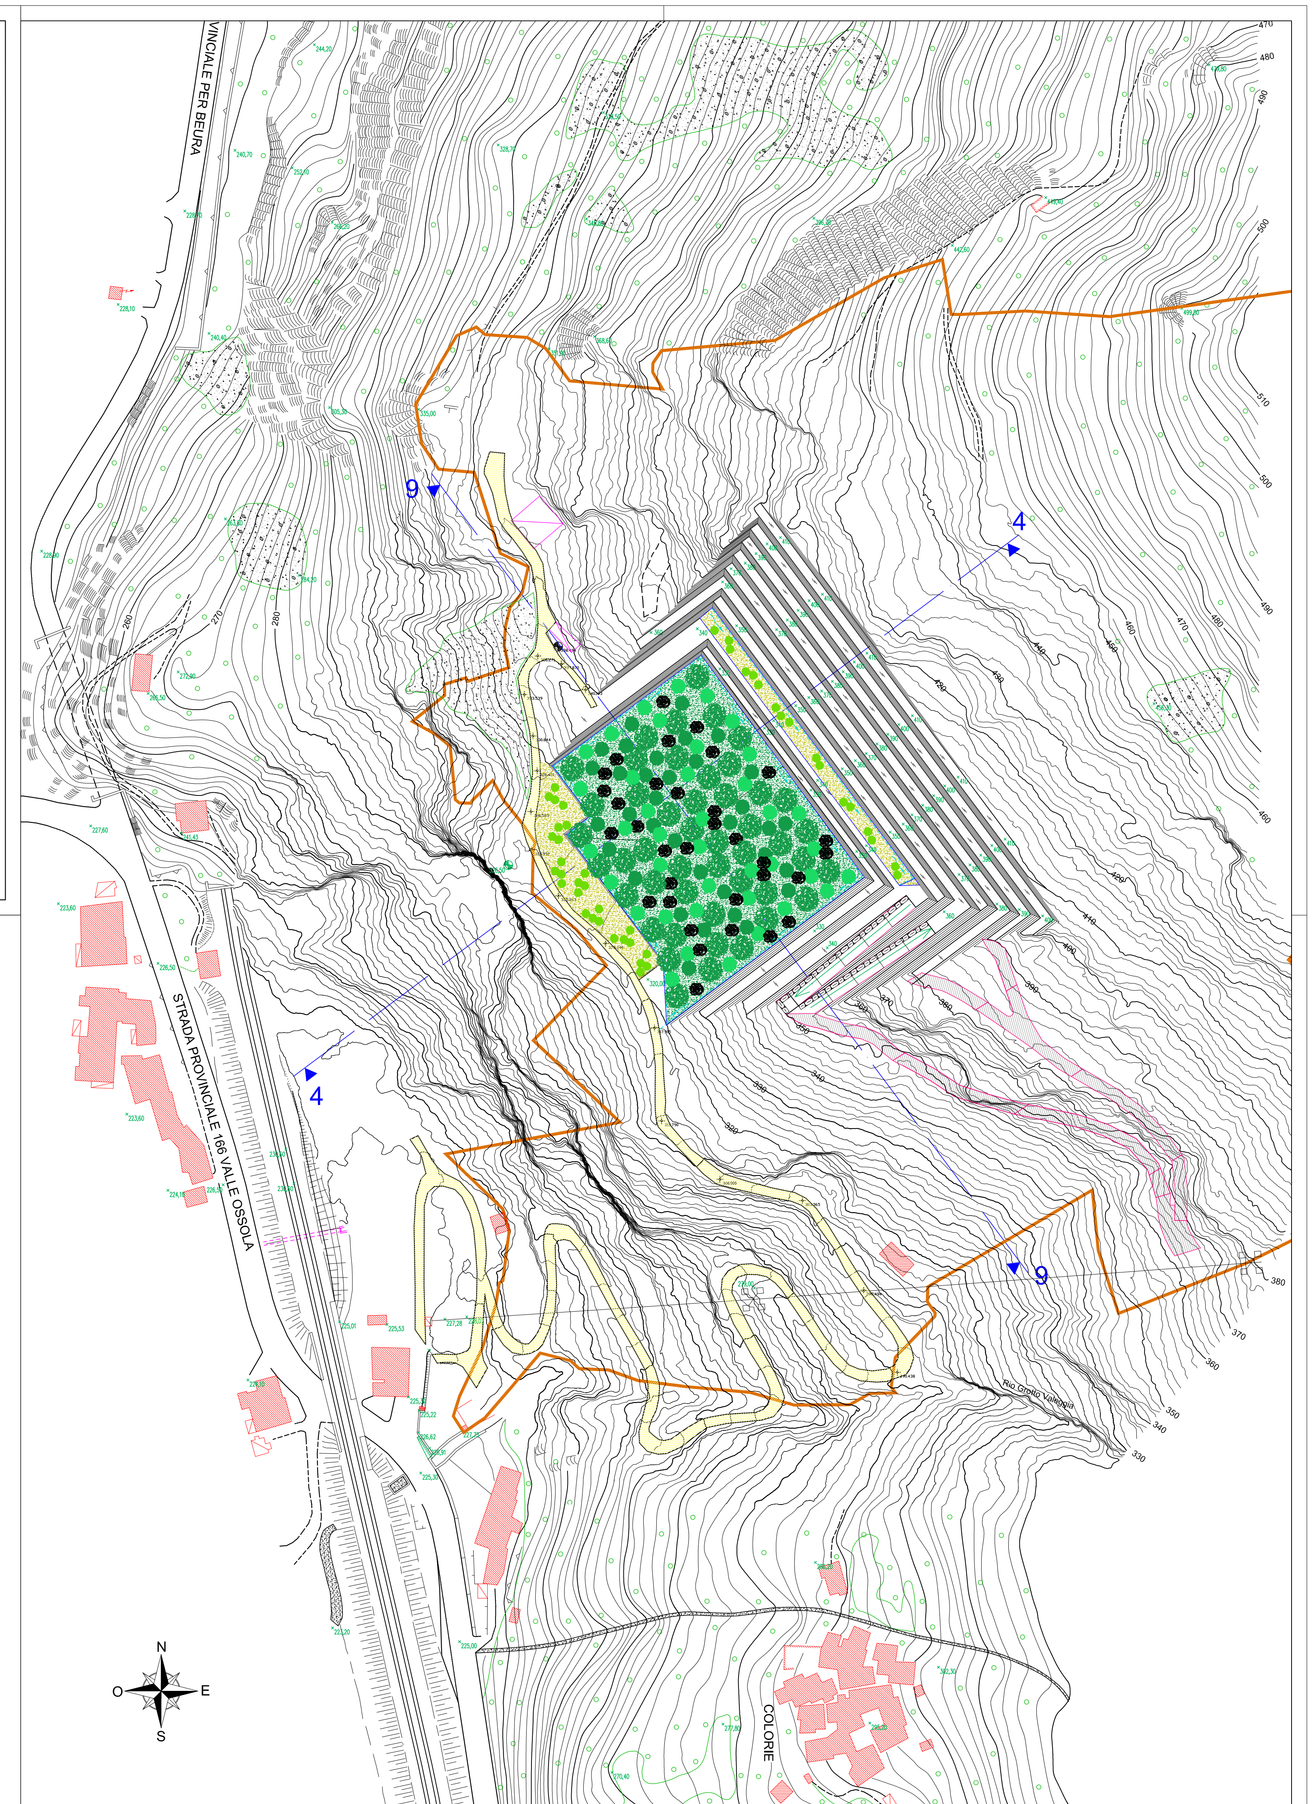
- Muro di sostegno
- Muro a secco
- Muro in blocchi
- Bosco
- Zona cespugliata
- Detrito
- Roccia