



## LEGENDA

- Limite area in disponibilità
- Limite area richiesta in autorizzazione
- Limite area di coltivazione richiesta in autorizzazione
- Profilo topografico al termine del 15 anno


## SEZIONE 4

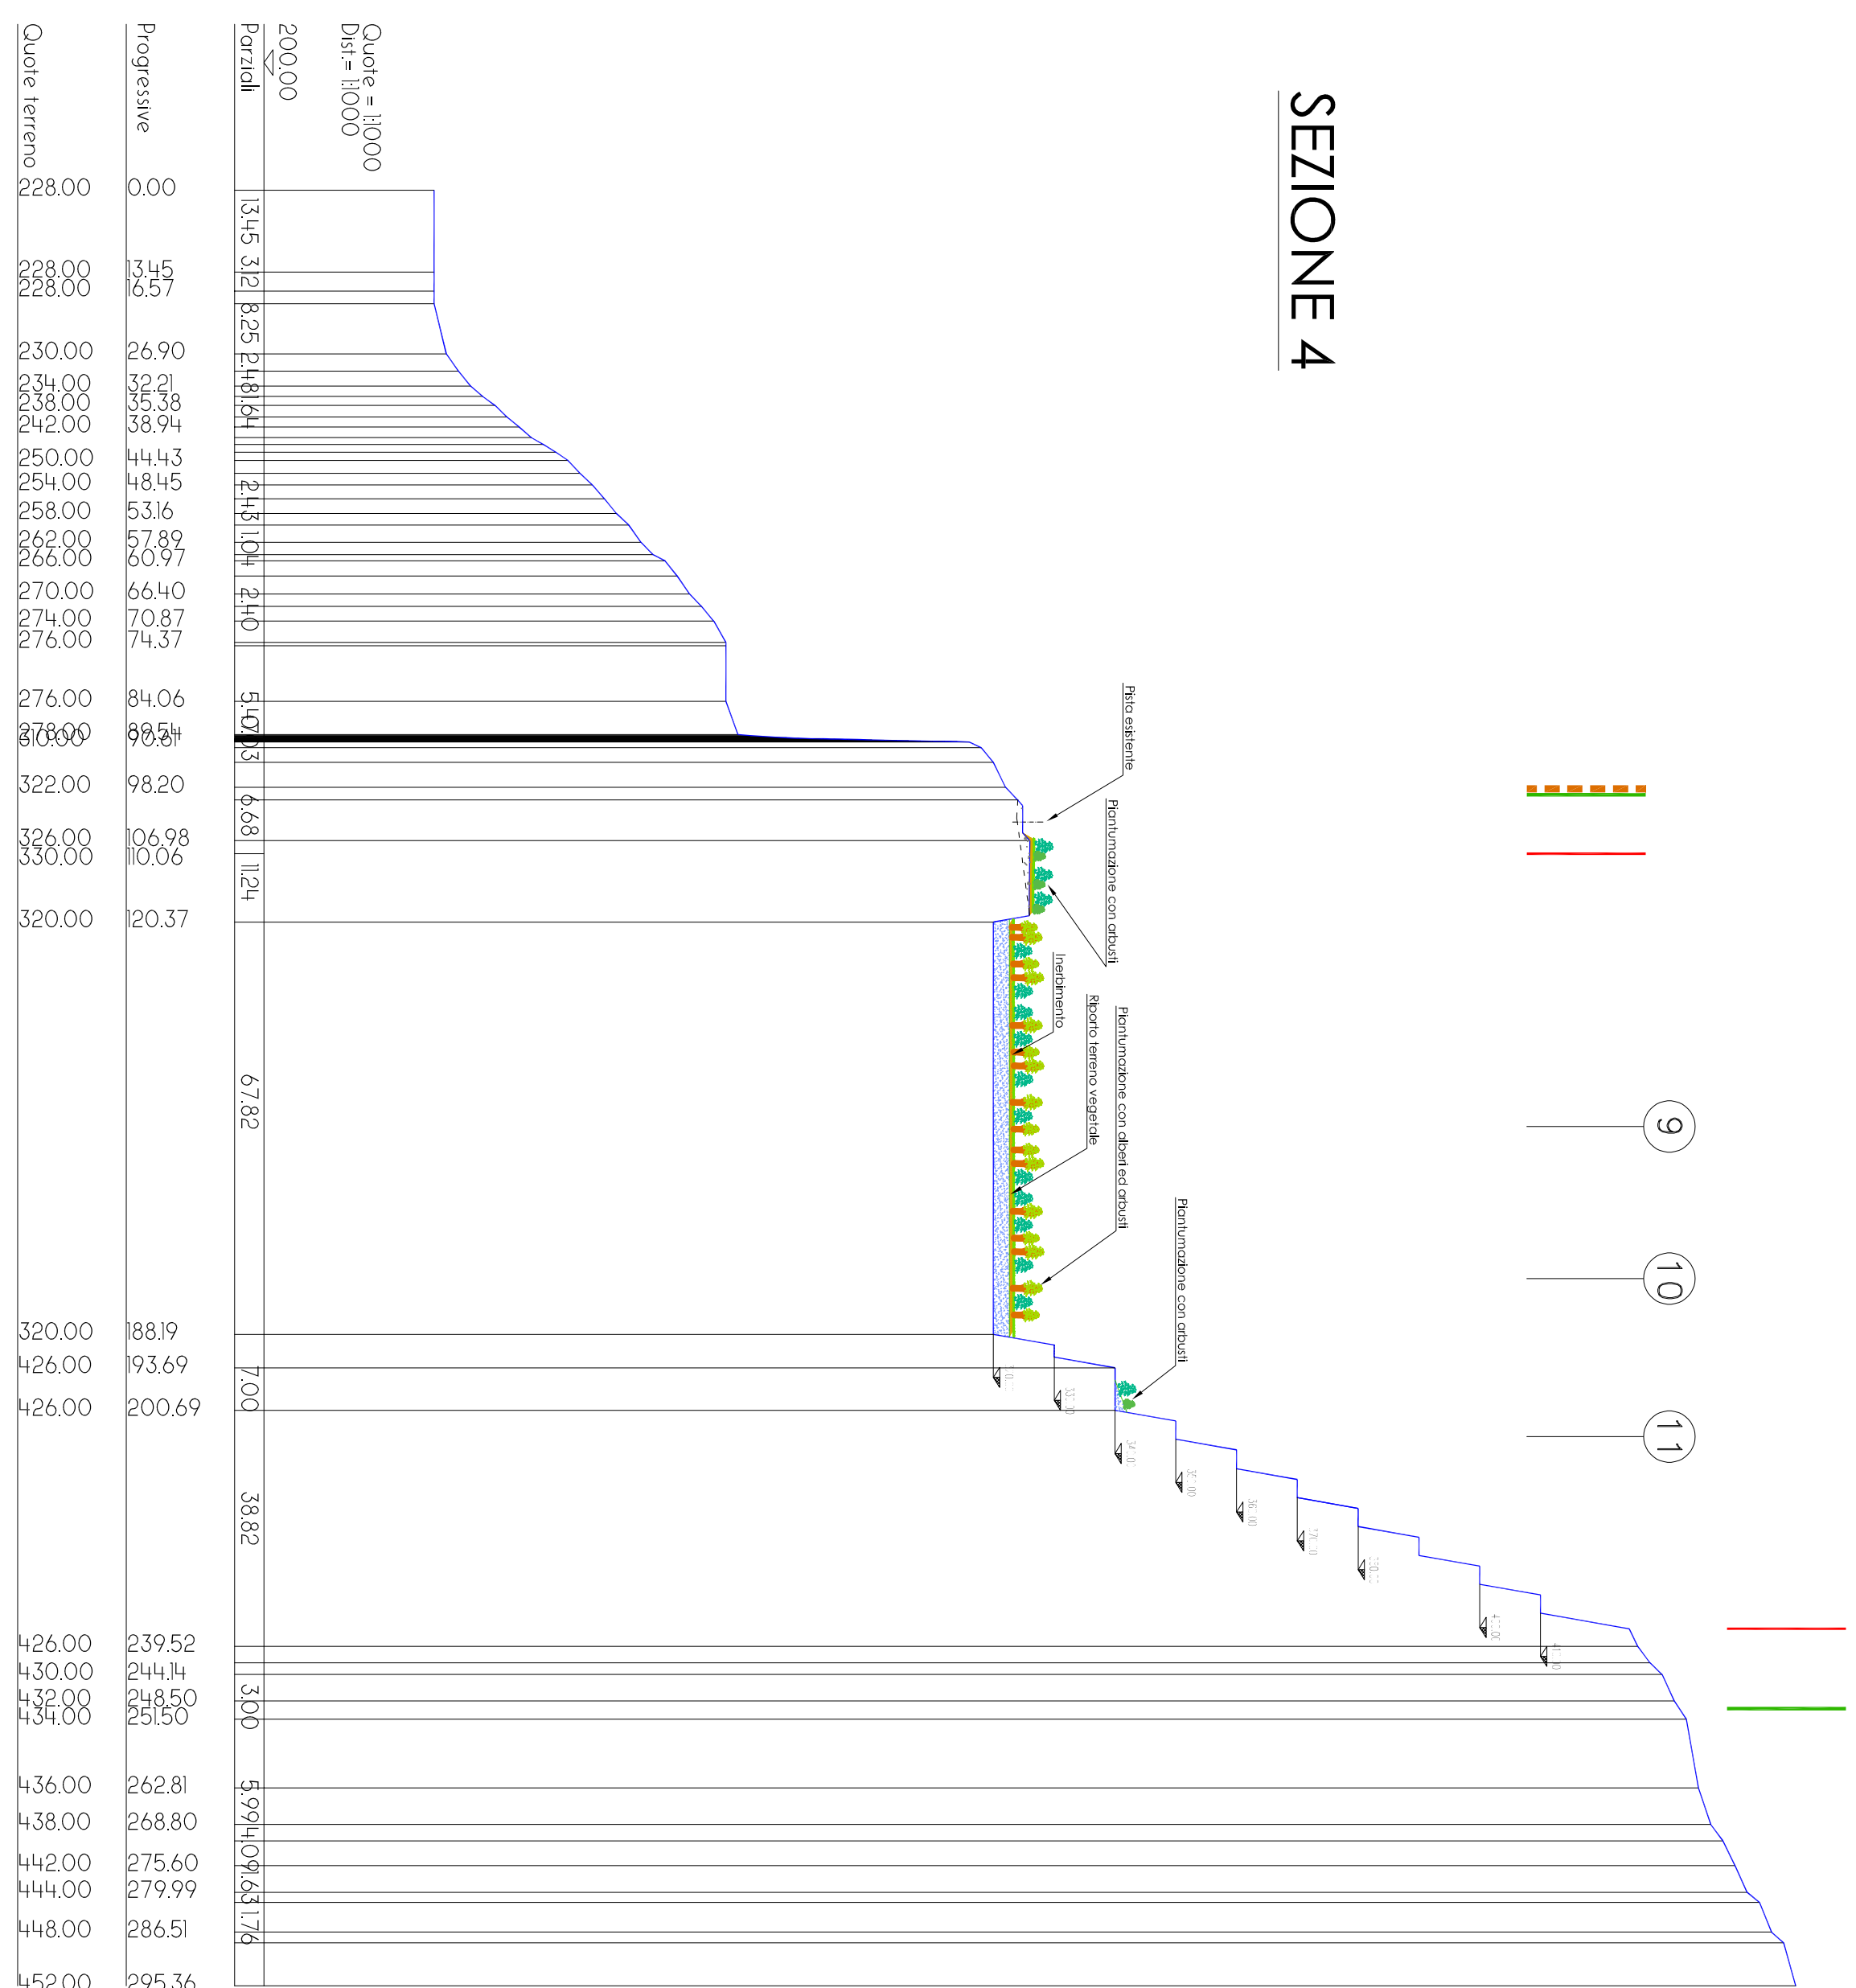

## SEZIONE 9

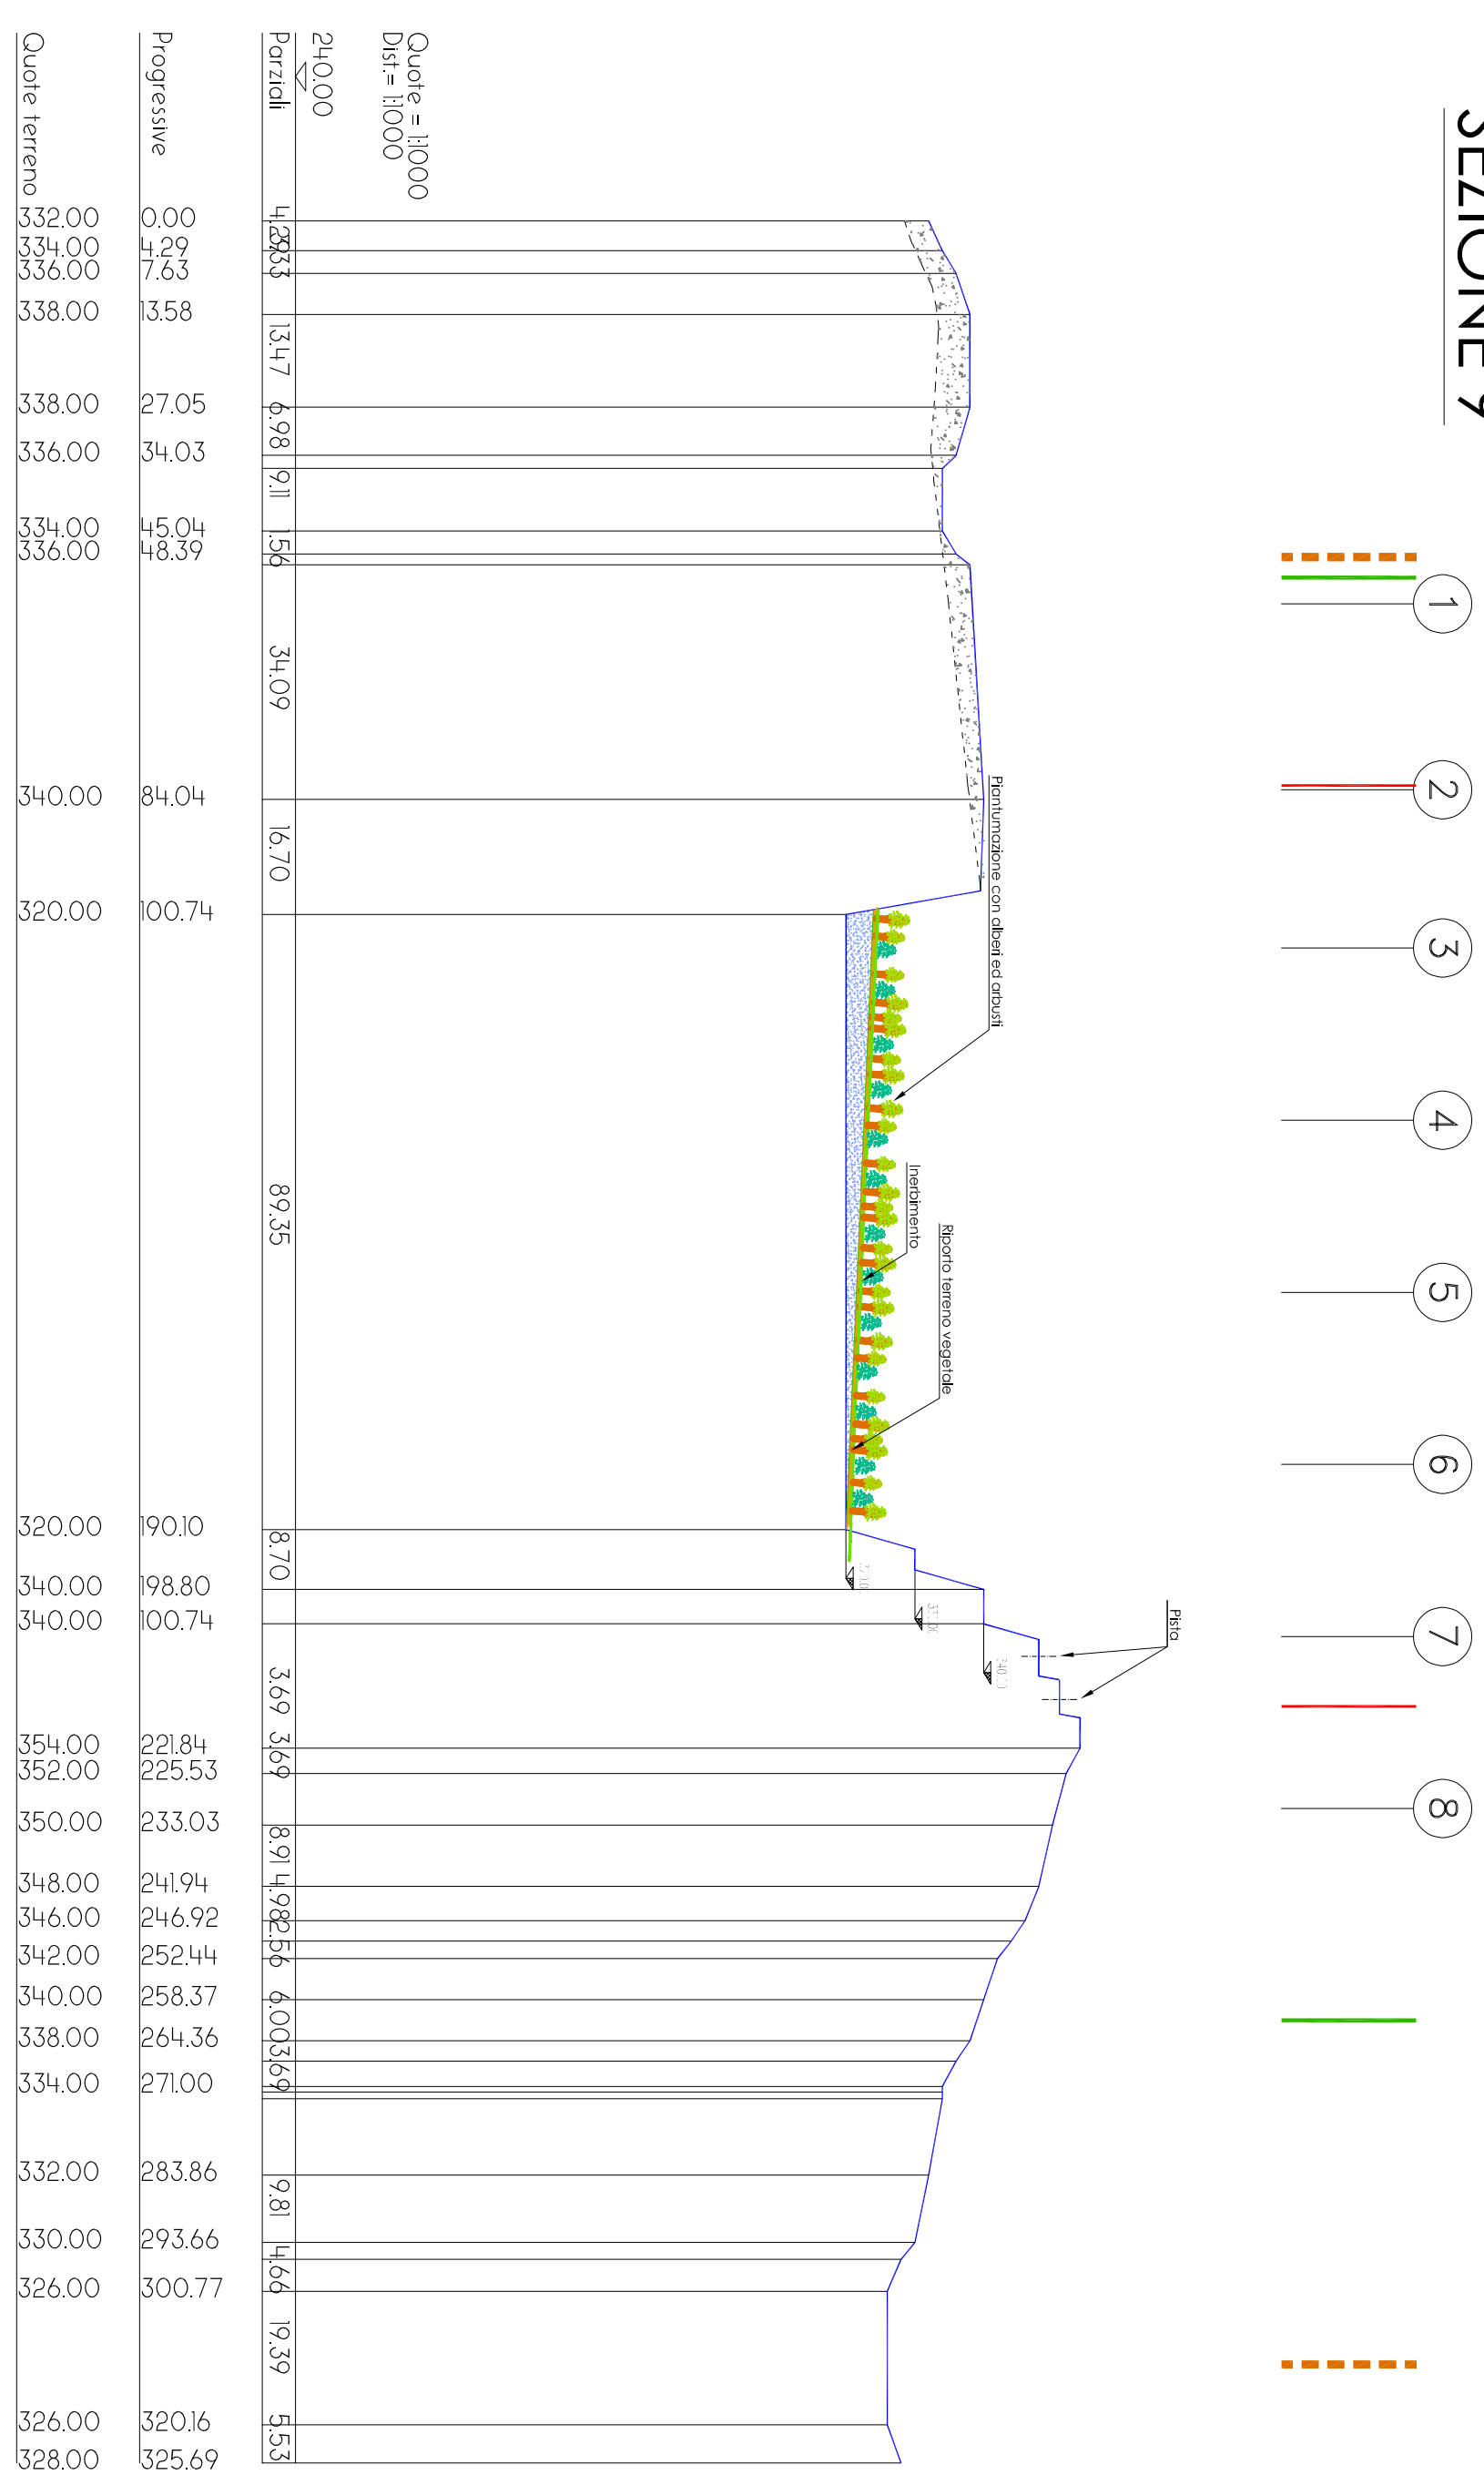

REGIONE PIEMONTE

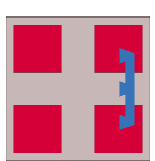

PROVINCIA DI VERBANIA



COMUNE DI VOGOGNA

PROGETTO DI RINNOVO CON VARIANTE  
DELLA CAVA DI BEOLA E QUARZITE  
DENOMINATA "I PIOD"

ADEMPIMENTI:

**Legge regionale 19 luglio 2023, n. 13**  
 "Nuove disposizioni in materia di valutazione ambientale strategica, valutazione di impatto ambientale e autorizzazione ambientale integrata. Abrogazione della legge regionale 14 dicembre 1998, n. 40 (Disposizioni concernenti la compatibilità ambientale e le procedure di valutazione)"

**Tav.33 - SEZIONI TIPO DI RECUPERO  
AL TERMINE DEL 15 ANNO (n.4 e n.9)**

Scala 1:1.000

## Il Tecnico

**Agr. Dott. Nat. Stefano Crossetto**  
Via Puccini, 5 Settimo Torinese (TO), IT  
Mobile +39 347.0908182  
e-mail: [stefano.crossetto@gmail.com](mailto:stefano.crossetto@gmail.com)

### Il Commitment

Soc. La Beola snc  
di Guglielmi Giovanni e C.  
Via Nazionale Dresio n.134  
28805 Vogogna (VB)

Agosto 2024