



REGIONE PIEMONTE
PROVINCIA del Verbano Cusio Ossola
COMUNE di FORMAZZA
Cava di serizzo formazza
BORT SOPRA FOPPIANO

DOMO GRANITI s.r.l.

Via Leonardo da Vinci 36 - 28859 Trontano (VB)

Progetto di variante del piano di coltivazione
per la ripresa dell'attività estrattiva

(Autorizzazione D.D. N. 77 del 03/12/2014 - Proroga
D.D. 1279 del 02/12/2019 scaduta in data 22/06/2022)

Fase di Valutazione della procedura di V.I.A. - L.R. 13/2023

Istanza di rinnovo dell'autorizzazione

Art. 19 Co. 4 L.R. 23/2016 - L.R. 45/89 - D. Lgs 42/2004 - D. Lgs 152/2006

INTEGRAZIONE SPONTANEA

Verbale seconda seduta Conferenza di Servizi del 22/07/2025

Piano di coltivazione - Planimetria Fase n. 2 (ex n. 4)
Collegamento pista accesso - piazzale di lavorazione

Tavola N. 11_INT_BIS

Scala 1 : 1000

Dott. Geol. Claudio GAGLIARDI

Domicilio fiscale: Via Attilio Binda, 175

28845 Domodossola (VB)

Studio: c/o Domo Graniti srl - Via Leonardo da Vinci, 36

Zona Industriale Croppo - 28859 Trontano (VB)

Tel. 0324 249096 - 3346219434

E-mail: info@domograniti.it - cgagliardi.geologo@gmail.com



Agr. dott. Nat. Stefano CROSETTO

Via Puccini, 5

10036 Settimo Tor (TO)

Tel. 347/0908182


E-mail: stefano.crosetto@gmail.com



Settembre 2025

LEGENDA

- Nuovo limite area in disponibilità
- Limite area richiesta in autorizzazione
- Limite area area coltivazione in roccia
- Presidio di sicurezza: rete paramassi con muro in c.a.
- Pista di accesso alla cava
- Accumuli sfridi di coltivazione
- Substrato roccioso affiorate e subaffiorate
- Sistemazione accumulo di crollo
- Gru-derrick esistente e in progetto
- Muri a gravità in blocchi di cava tipo scogliera
- Traccia sezioni di progetto
- Canalette regimazione acque superficiali
- Canalette regimazione acque di cava
- Vasca di sedimentazione acque di cava con tubazione in PVC per scarico nel Rio Pianezze
- Cordolo in detrito fine per regimazione acque di cava
- Vasca di laminazione alveo Rio Pianezze
- Barriera protezione sponda dx Rio Pianezze
- Sistemazione alveo Rio Pianezze
- Traccia profilo longitudinale pista

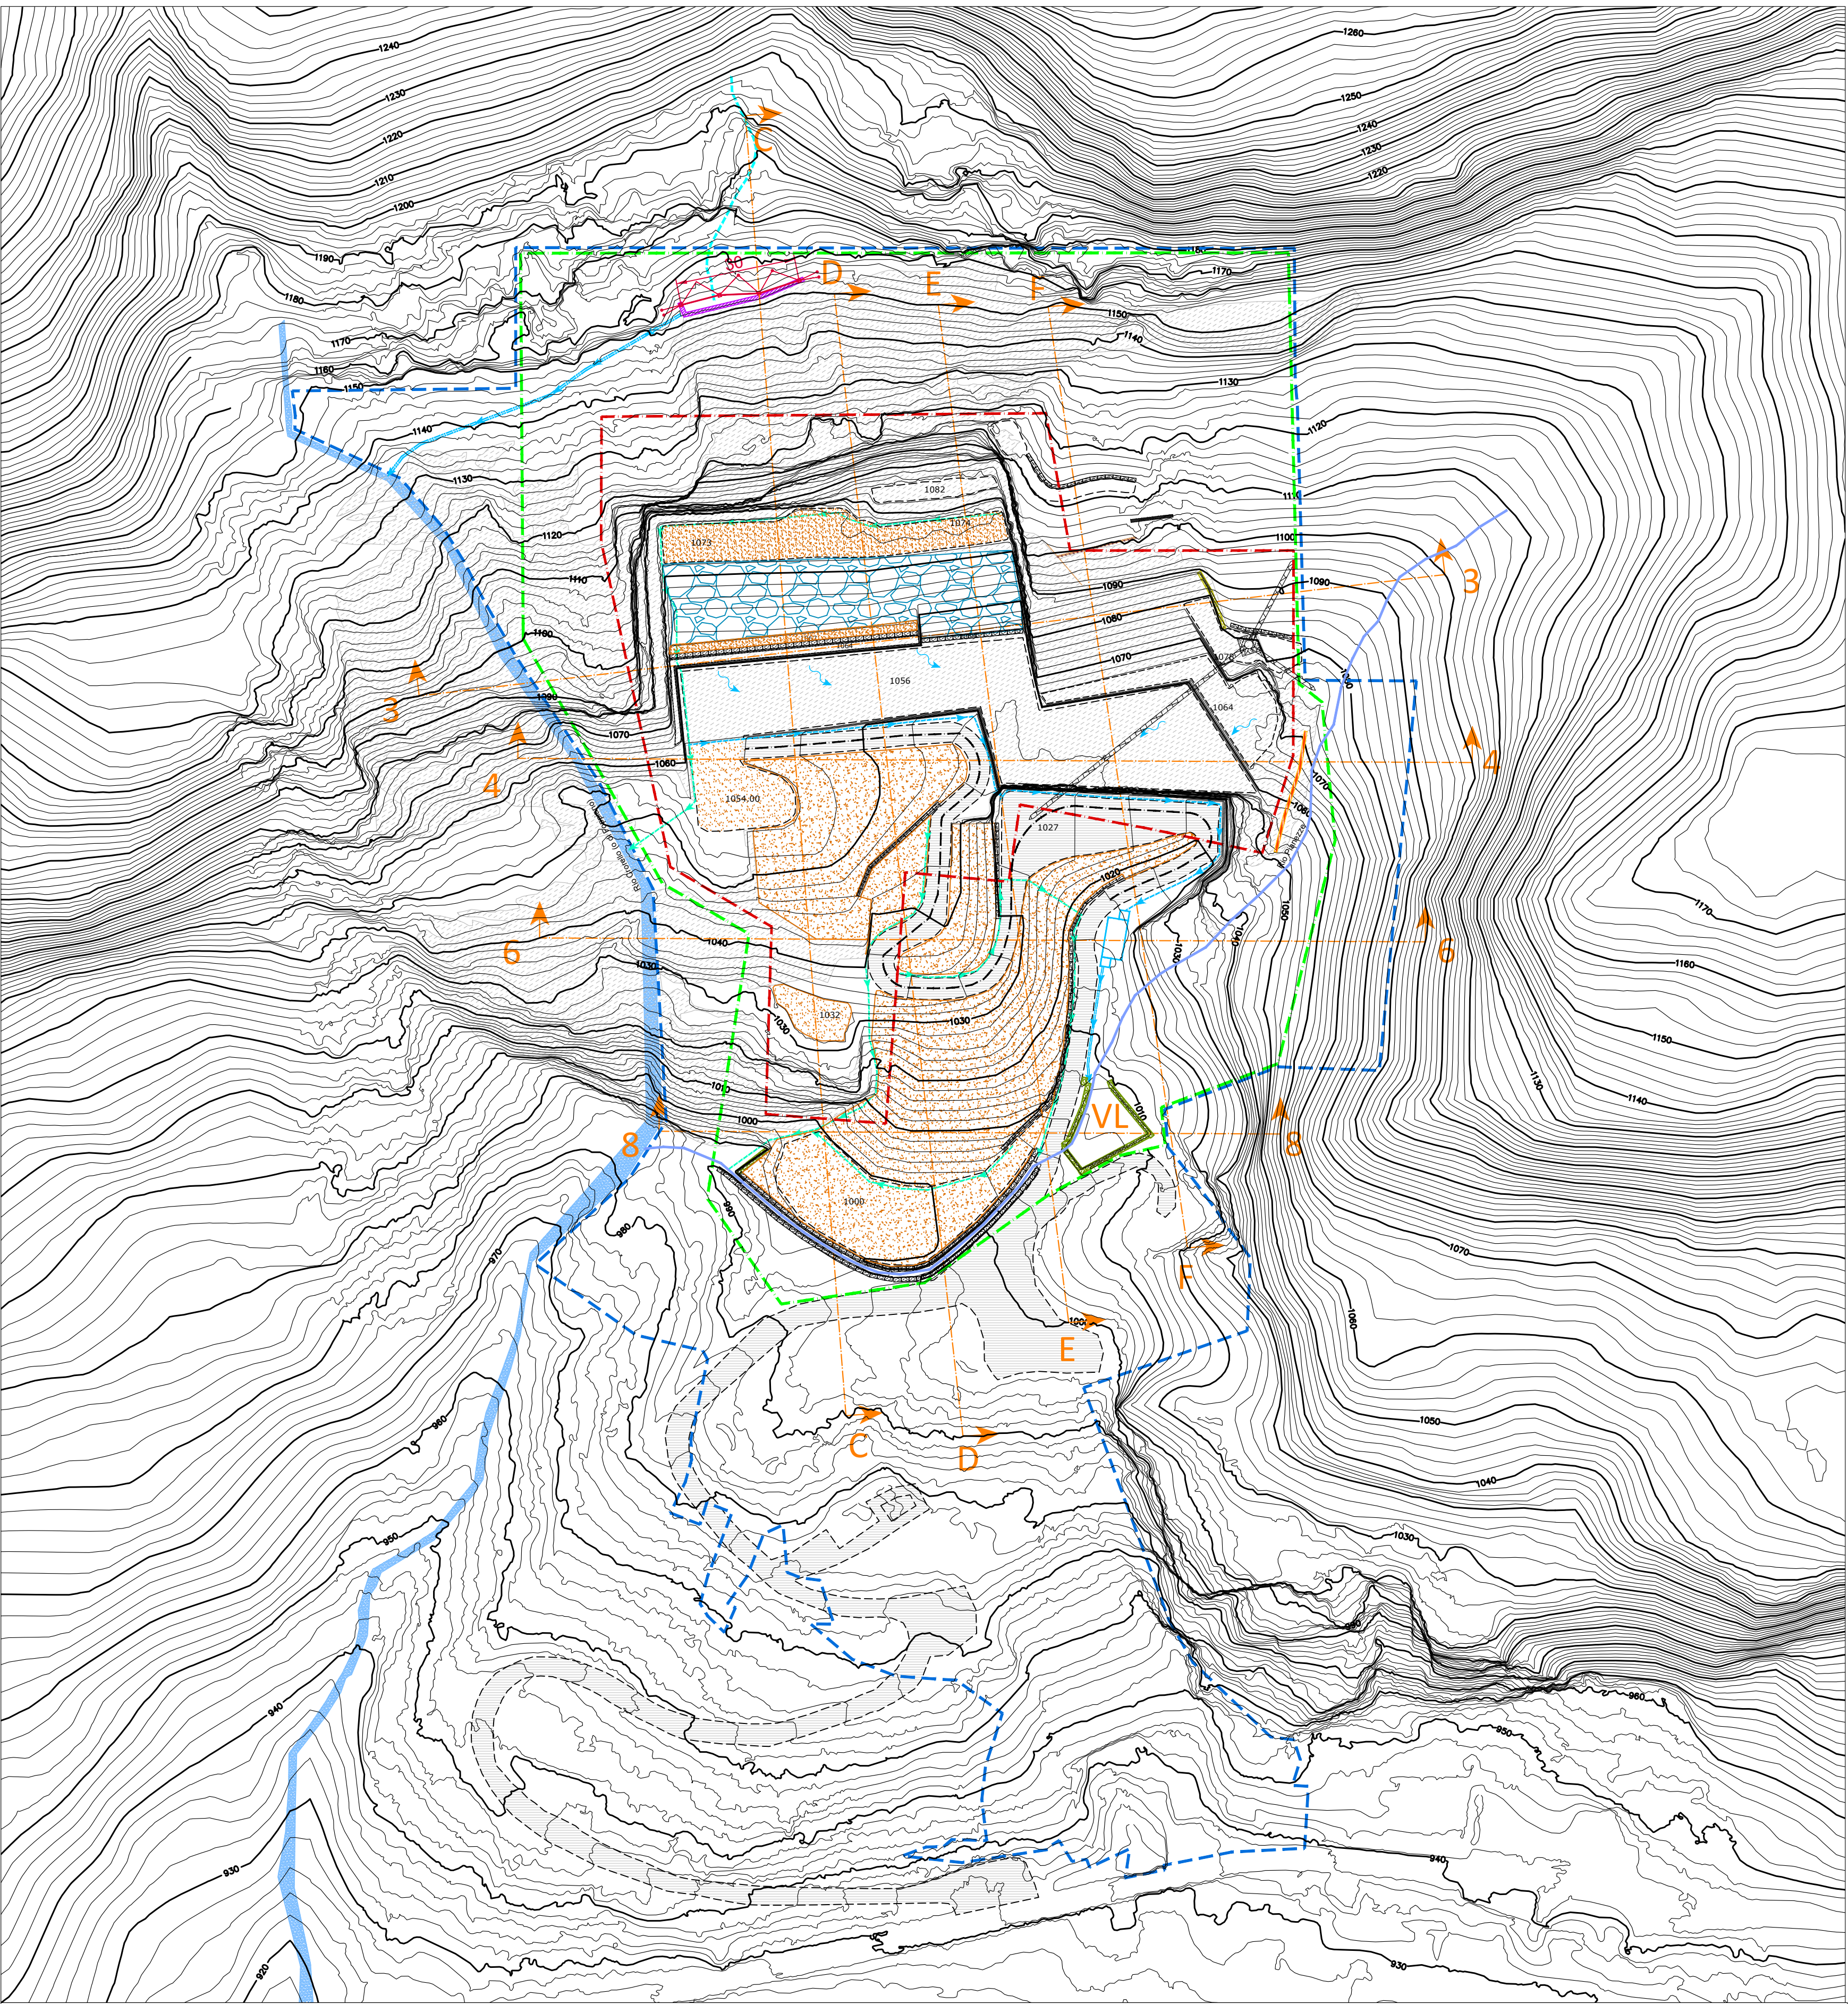

Profilo longitudinale pista - scala 1 : 1000

