



REGIONE PIEMONTE  
PROVINCIA del Verbano Cusio Ossola  
COMUNE di FORMAZZA  
Cava di serizzo formazza  
BORT SOPRA FOPPIANO

**DOMO GRANITI s.r.l.**  
Via Leonardo da Vinci 36 - 28859 Trontano (VB)

Progetto di variante del piano di coltivazione  
per la ripresa dell'attività estrattiva  
(Autorizzazione D.D. N. 77 del 03/12/2014 - Proroga  
D.D. 1279 del 02/12/2019 scaduta in data 22/06/2022)

Fase di Valutazione della procedura di V.I.A. - L.R. 13/2023

Istanza di rinnovo dell'autorizzazione

Art. 19 Co. 4 L.R. 23/2016 - L.R. 45/89 - D. Lgs 42/2004 - D. Lgs 152/2006

**INTEGRAZIONE SPONTANEA**  
Verbale seconda seduta Conferenza di Servizi del 22/07/2025

**Planimetrie configurazioni scavo finale**  
Superfici abbattimento polveri aree lavorazione e piste  
Tavola N. 55\_INT\_BIS  
Scala 1 : 1000

**Dott. Geol. Claudio GAGLIARDI**  
Domicilio fiscale: Via Attilio Binda, 175  
28845 Domodossola (VB)  
Studio c/o Domo Graniti s.r.l. - Via Leonardo da Vinci, 36  
Zona Industriale Croppo - 28859 Trontano (VB)  
Tel. 0324 249006 - 3346219434  
E-mail: info@domograniti.it - cgagliardi.geologo@gmail.com



**Agr. dott. Nat. Stefano CROSETTO**  
Via Pucini, 5  
10036 Settimo Tor (TO)  
Tel. 3470089182  
E-mail: stefano.crosetto@gmail.com




Settembre 2025


#### LEGENDA

- Tubo in PVC per scarico imprevio rio "senza nome" a monte area di cava - Tubo in PVC per collegamento scarico vasca di chiarificazione nel Rio Pianezze
- Canalette perimetrali/esterne aree di lavorazione per raccolta e smaltimento acque superficiali
- Canaletta raccolta acque reflue di lavorazione
- Vasca trattamento e chiarificazione acque di cava
- Cordolo in detrito fine raccolta acque reflue di lavorazione
- Vasca di laminazione alveo Rio Pianezze
- Sistemazione alveo Rio Pianezze
- Barriera protezione sponda dx Rio Pianezze
- Aree di estrazione e lavorazione soggette a bagnatura con irrigatore manuale (r=10m)
- Pista di cava sterrata bagnatura con cisterna

## Planimetria scavo FINALE 5 ANNI

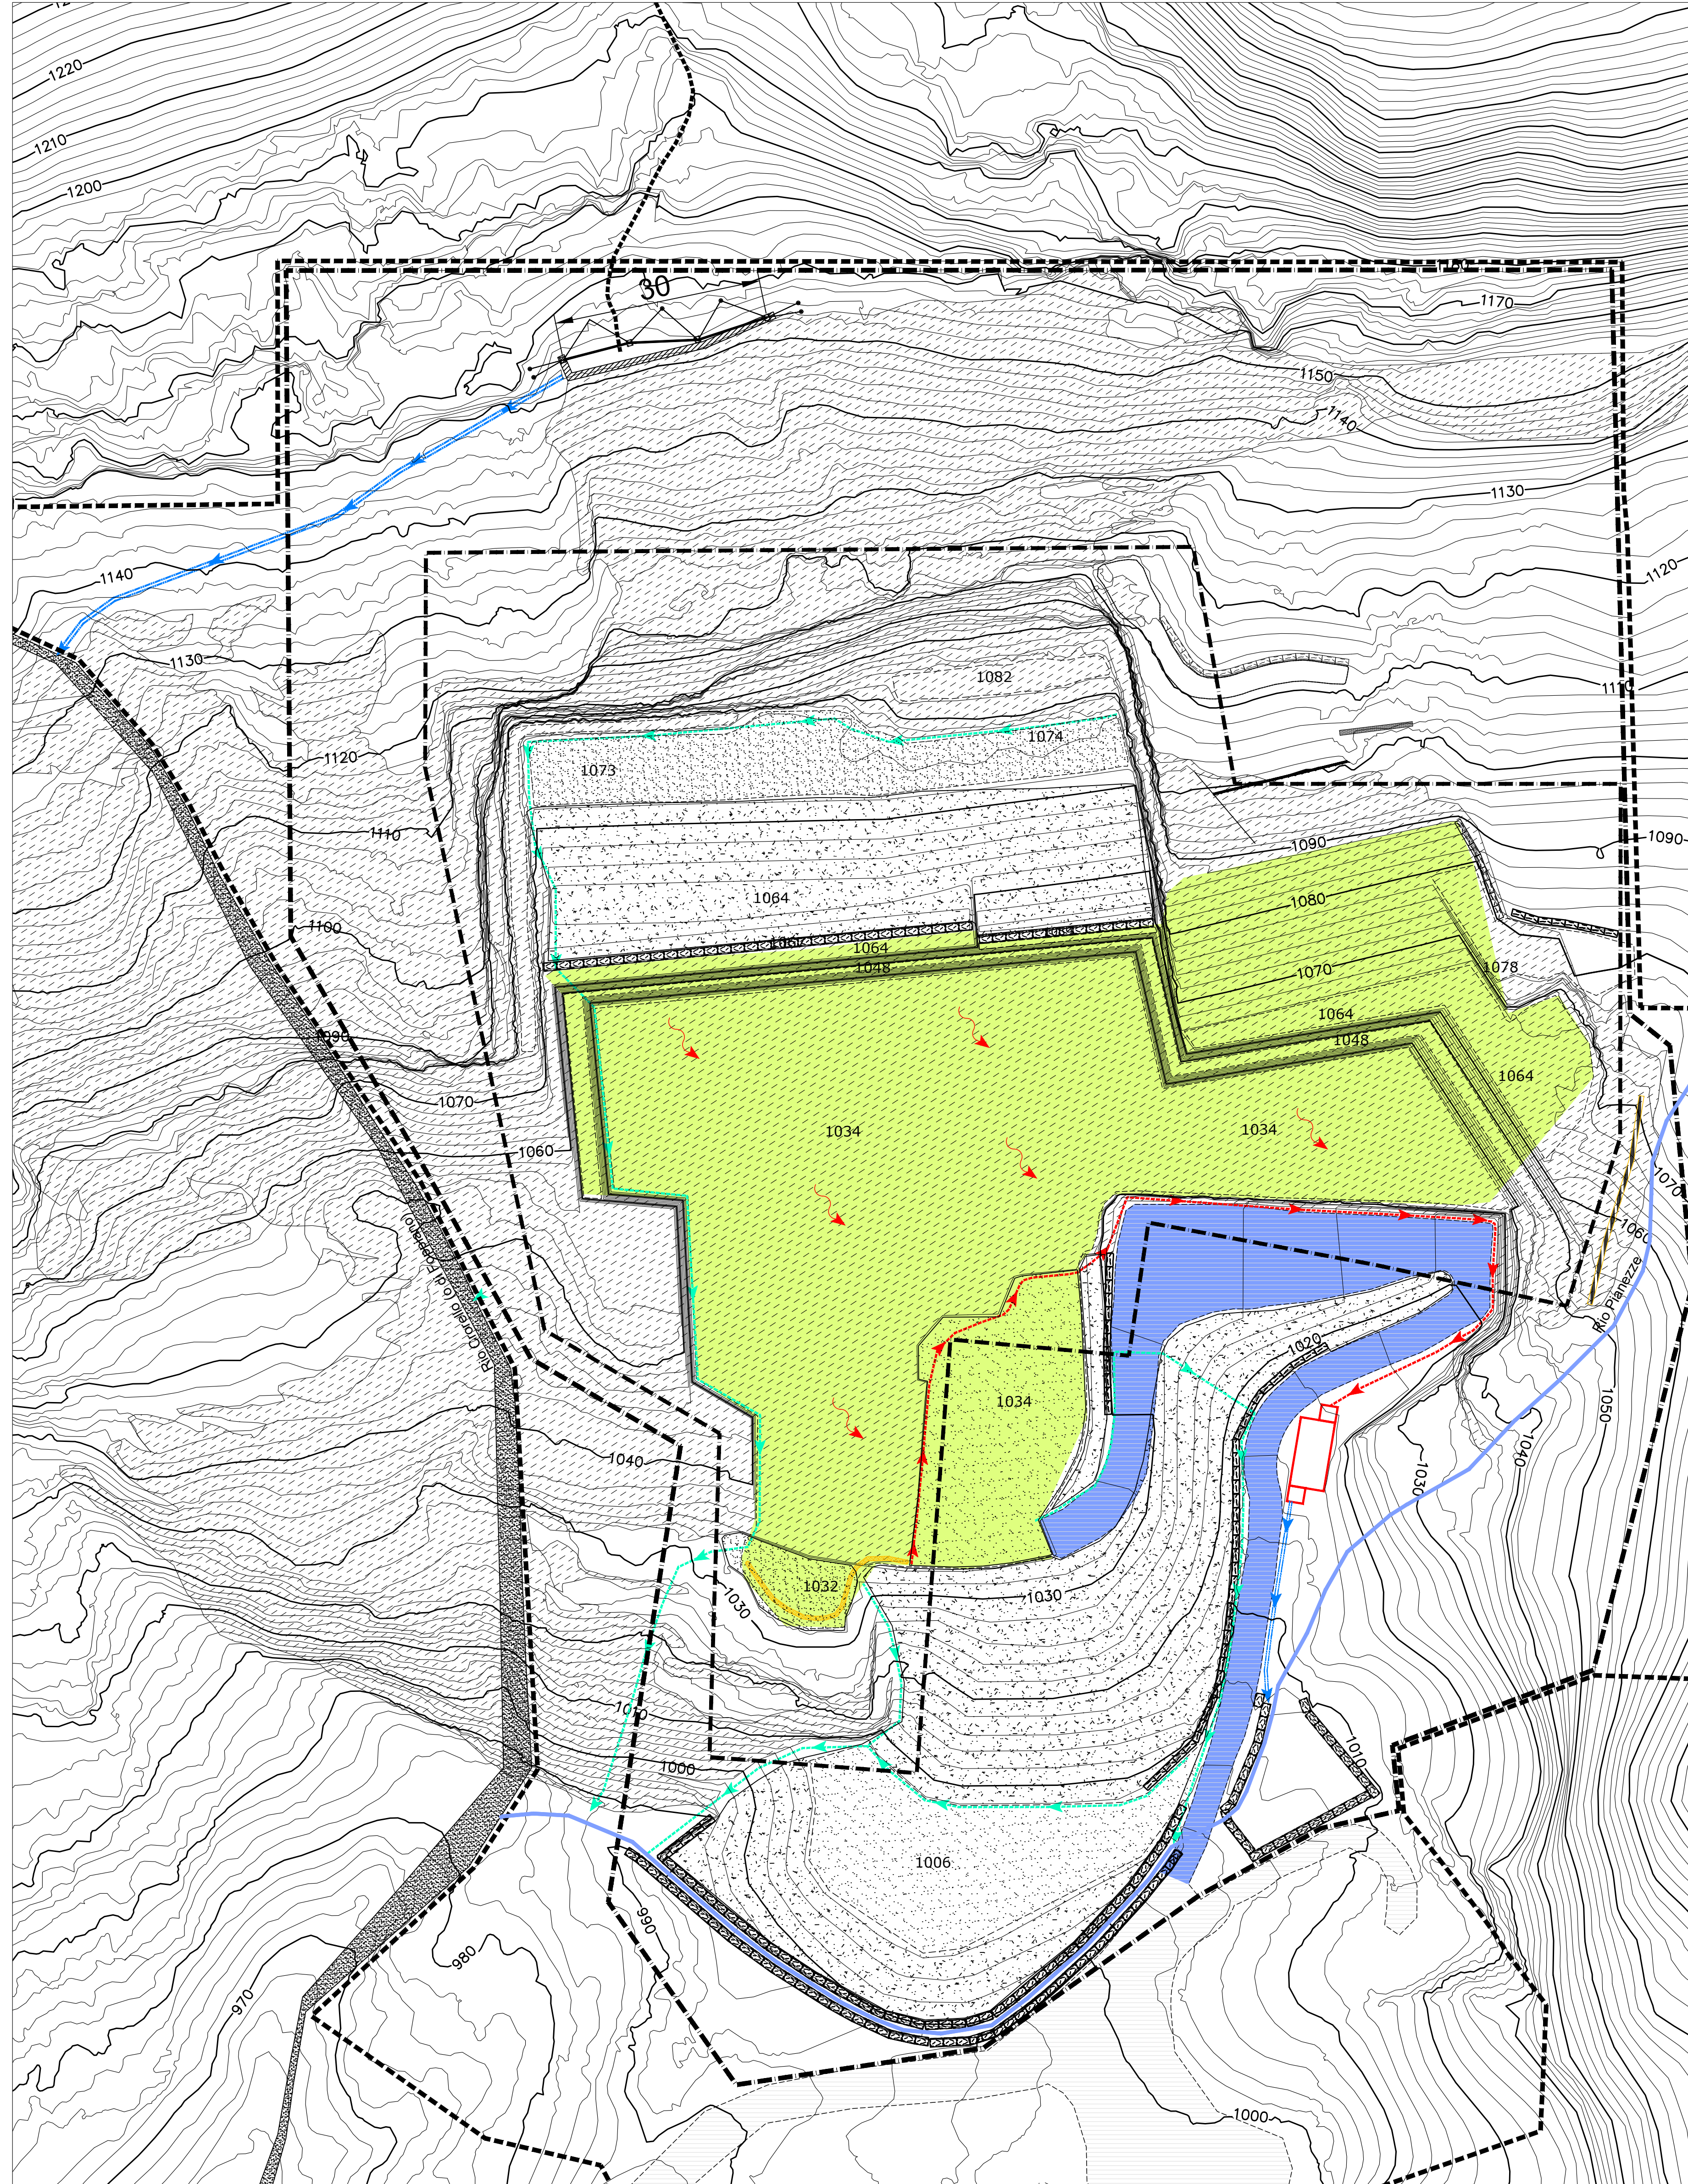

## Planimetria scavo FINALE 10 ANNI

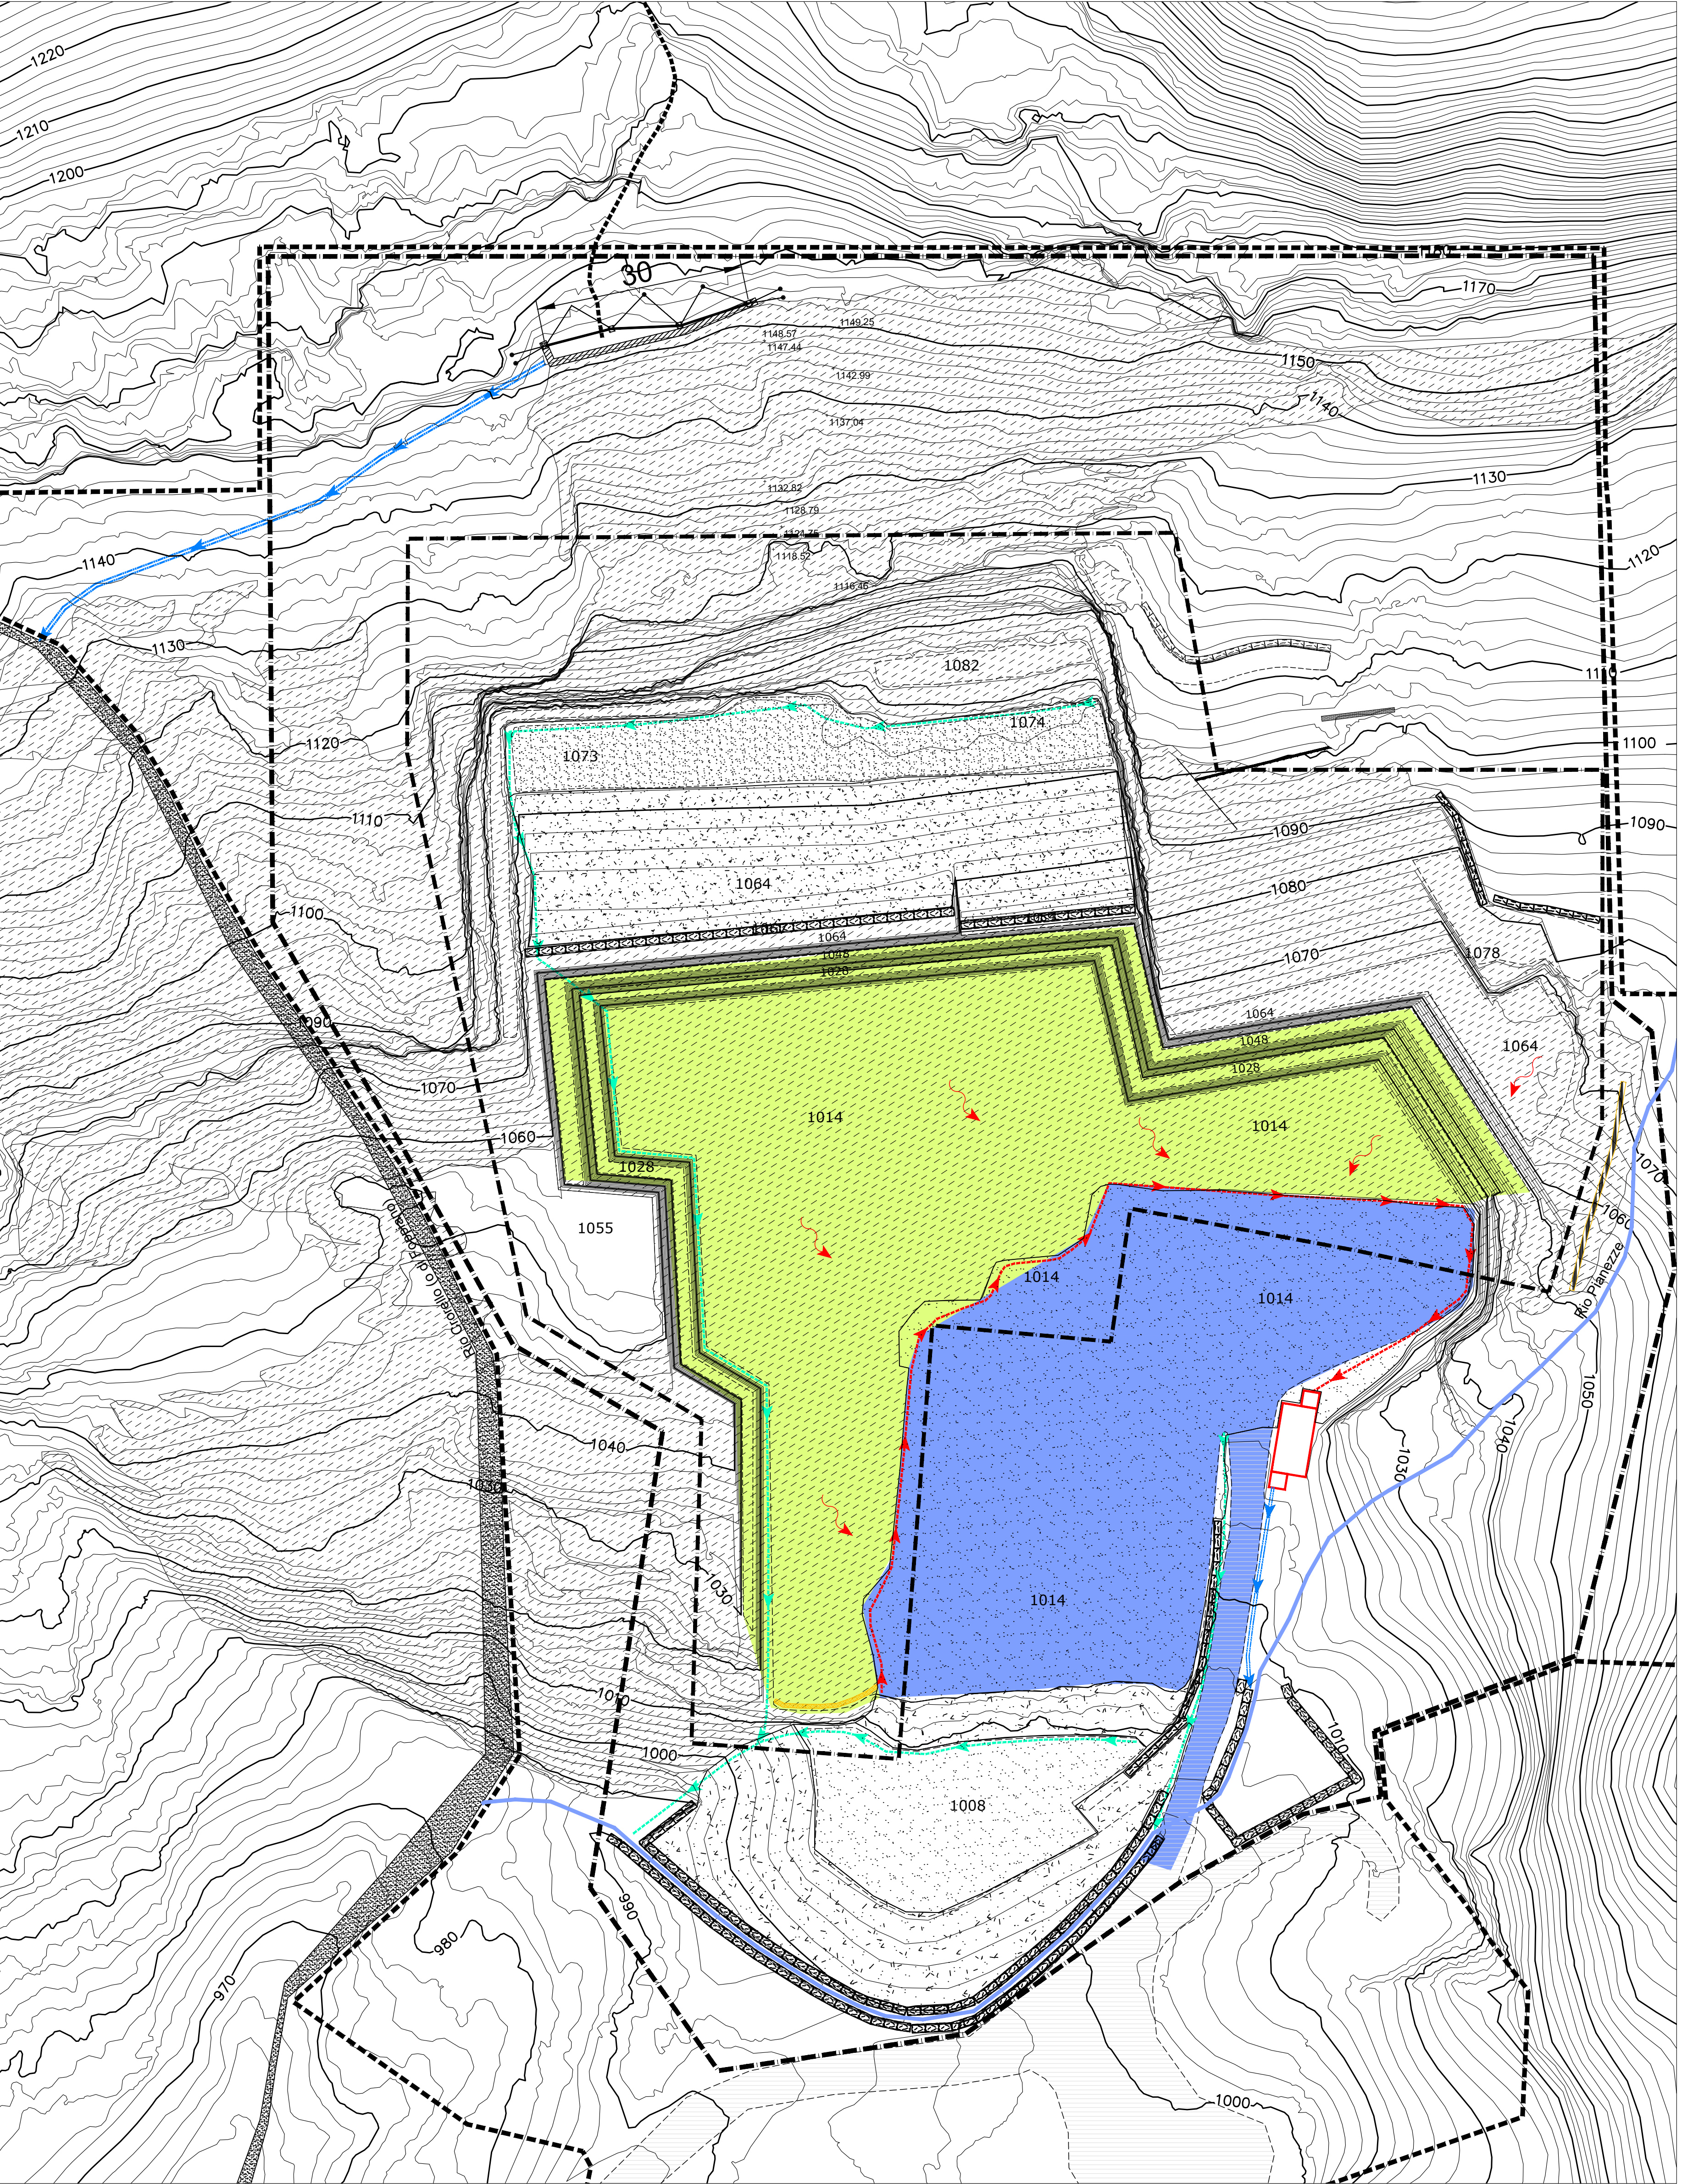

## Planimetria scavo FINALE 15 ANNI

