



REGIONE PIEMONTE
PROVINCIA del Verbano Cusio Ossola
COMUNE di FORMAZZA
Cava di serizzo formazza
BORT SOPRA FOPPIANO

DOMO GRANITI s.r.l.
Via Leonardo da Vinci 38 - 28859 Trontano (VB)

Progetto di variante del piano di coltivazione
per la ripresa dell'attività estrattiva
(Autorizzazione D.D. N. 77 del 03/12/2014 - Proroga
D.D. 1279 del 02/12/2019 scaduta in data 22/06/2022)

Fase di Valutazione della procedura di V.I.A. - L.R. 13/2023
Istanza di rinnovo dell'autorizzazione
Art. 19 Co. 4 L.R. 23/2016 - L.R. 45/89 - D. Lgs 42/2004 - D. Lgs 152/2006

INTEGRAZIONE SPONTANEA
Verbale prima seduta Conferenza di Servizi del 22/07/2025

Planimetria e particolari opere/aree oggetto di
DIFFIDA n. 310/2023 del 10/01/2023

Tavola N. 48_INT_BIS

Scala Varie

Dott. Geol. Claudio GAGLIARDI

Domicilio fiscale: Via Attio Binda, 175
28845 Domodossola (VB)
Studio c/o Domo Graniti srl - Via Leonardo da Vinci 36
Zona Industriale Croppo - 28859 Trontano (VB)
Tel. 0324.240098 - 3346219434
E-mail: info@domograniti.it - cgagliardi.geologo@gmail.com



Agr. dott. Nat. Stefano CROSETTO



Via Pucchi, 5
10036 Settimo Tor (TO)
Tel. 3470306182
E-mail: stefano.crosetto@gmail.com



Settembre 2025

LEGENDA

- Precedente limite disponibilità area cava
- Limite area di cava precedente autorizzazione
- Limite scavo in roccia precedente autorizzazione
- Nuovo limite disponibilità area di cava
- Limite area di cava autorizzata oggetto di nuova istanza
- Limite scavo in roccia oggetto di nuova istanza
- Delimitazione bancate estratte oggetto di segnalazione
- Muro in c.a. realizzato in assenza di autorizzazione per posa barriera paramassi e deviazione linea di ruscellamento concentrato a protezione della sottostante area di cava
- Area intervento di copertura esterna al perimetro disponibile autorizzato con provvedimento di sicurezza prot. 6835 del 22/06/22 ai sensi dell'art. 674 del DPR 128/59
- Area intervento di copertura interna al perimetro disponibile autorizzato con provvedimento di sicurezza prot. 6835 del 22/06/22 ai sensi dell'art. 674 del DPR 128/59

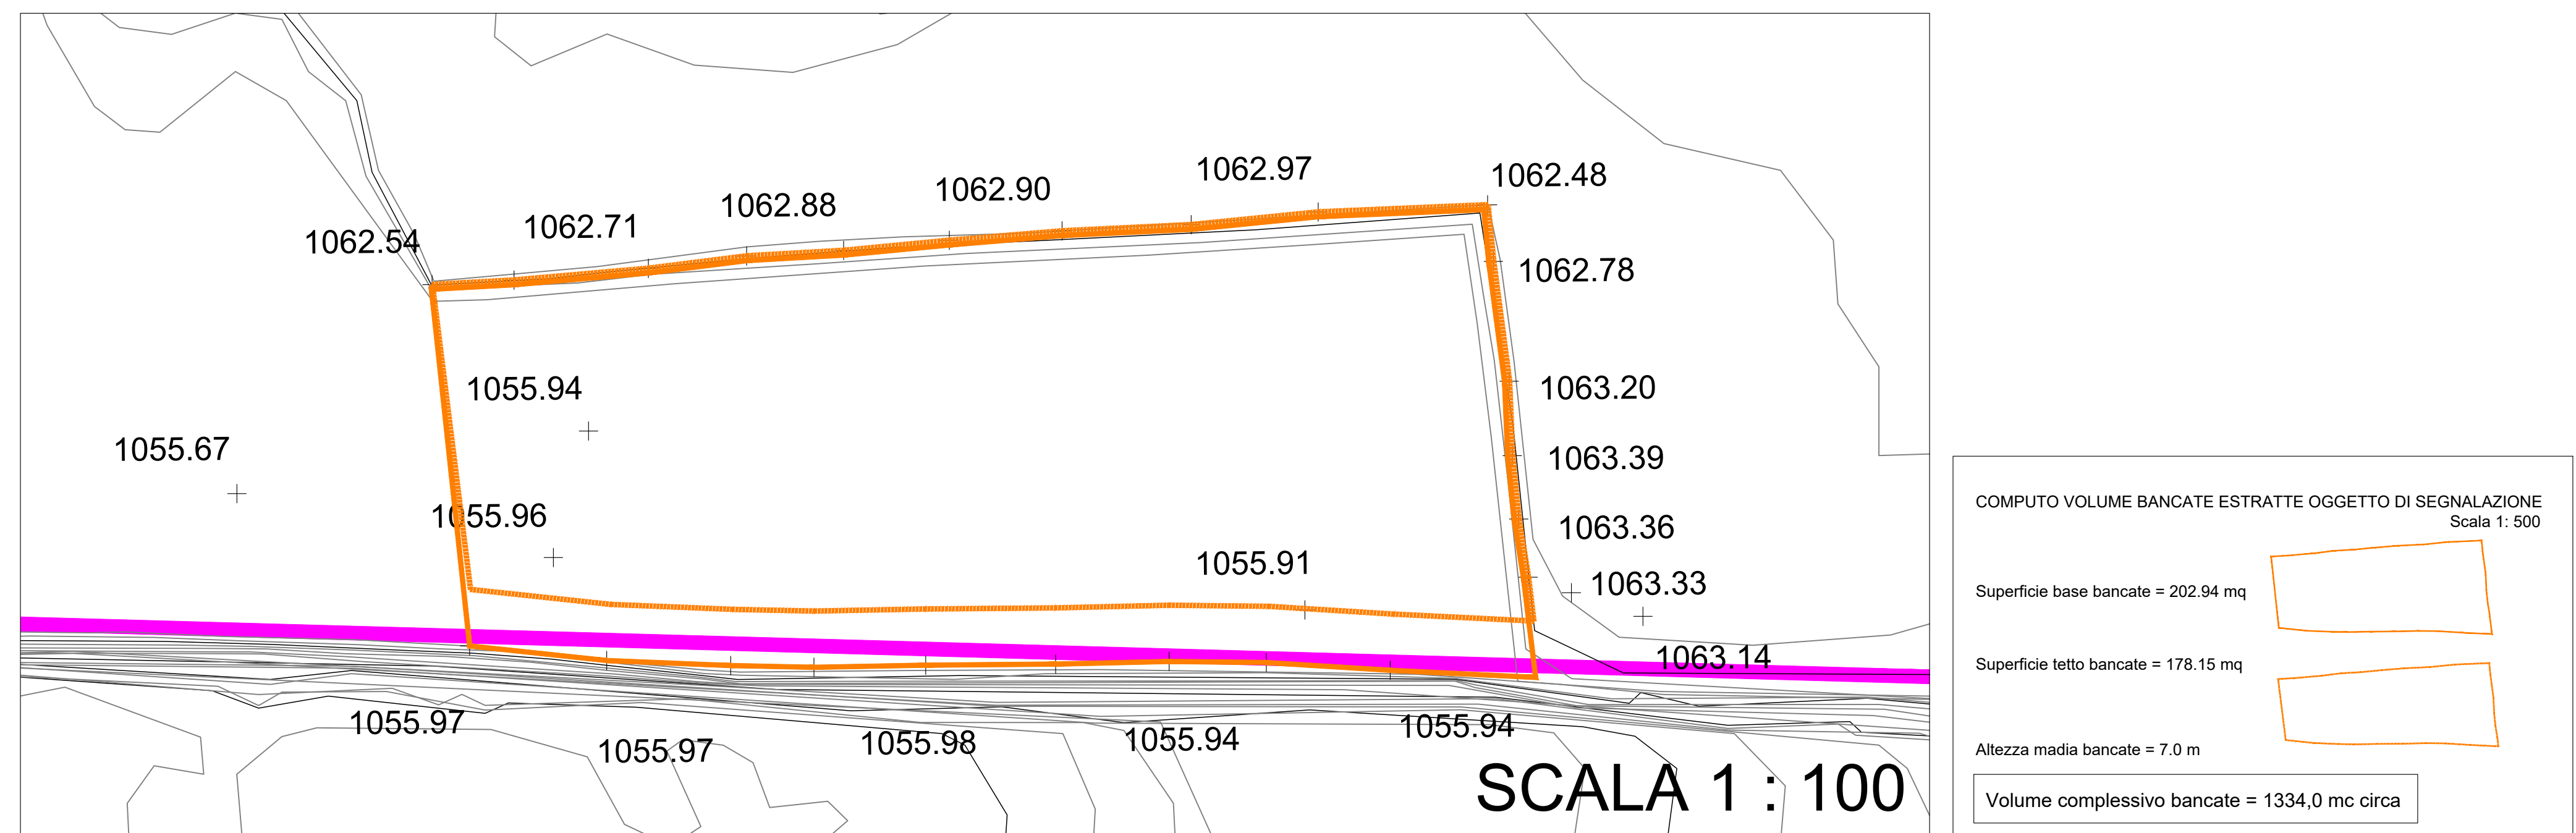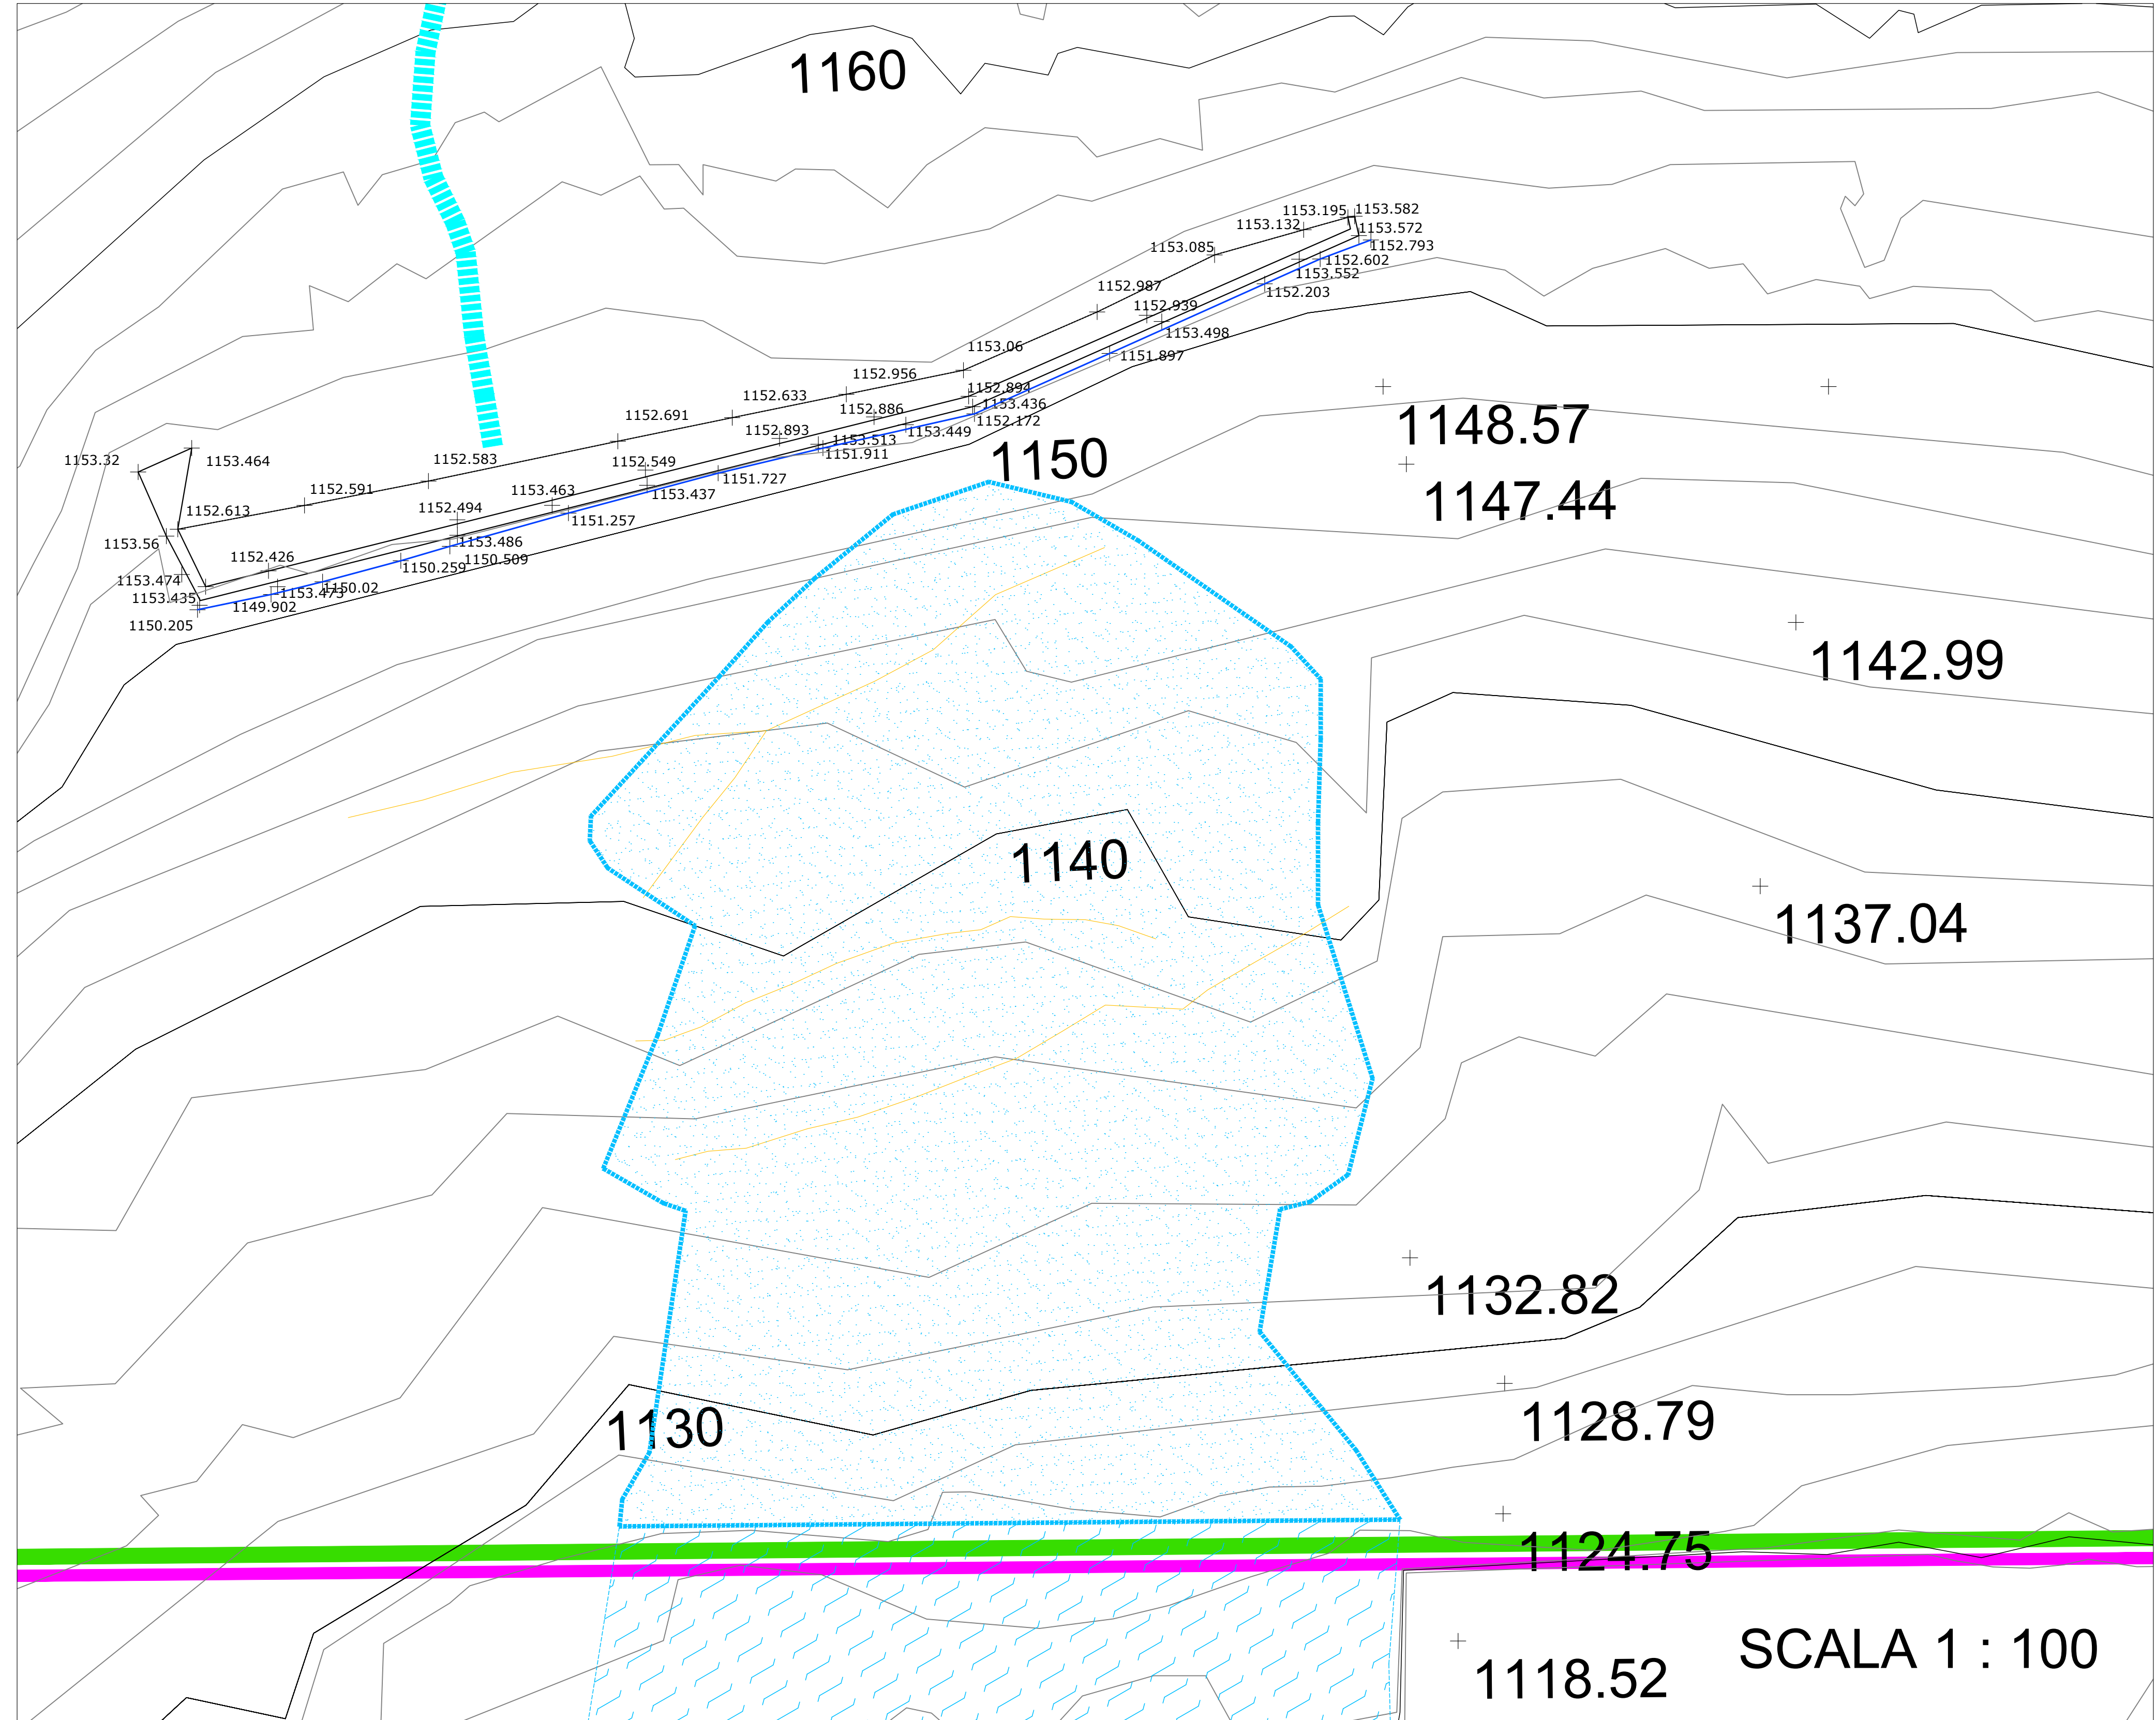

COMPUTO VOLUME BANCATE ESTRATTE OGGETTO DI SEGNALAZIONE
Scala 1: 500

Superficie base bancate = 202.94 mq	
Superficie letto bancate = 178.15 mq	
Altezza media bancate = 7.0 m	
Volume complessivo bancate = 1334.0 mc circa	