



REGIONE PIEMONTE
PROVINCIA del Verbano Cusio Ossola
COMUNE di FORMAZZA
Cava di serizzo formazza
BORT SOPRA FOPPIANO

DOMO GRANITI s.r.l.
Via Leonardo da Vinci 36 - 28859 Trontano (VB)

Progetto di variante del piano di coltivazione
per la ripresa dell'attività estrattiva

(Autorizzazione D.D. N. 77 del 03/12/2014 - Proroga
D.D. 1279 del 02/12/2019 scaduta in data 22/06/2022)

Fase di Valutazione della procedura di V.I.A. - L.R. 13/2023

Istanza di rinnovo dell'autorizzazione

Art. 19 Co. 4 L.R. 23/2016 - L.R. 45/89 - D. Lgs 42/2004 - D. Lgs 152/2006

INTEGRAZIONE SPONTANEA

Verbale seconda seduta Conferenza di Servizi del 22/07/2025

Piano di coltivazione - Sezioni C-C / F-F
assetto geostrutturale fronte Nord

Tavola N. 4a_INT_BIS

Scala 1 : 1000

Dott. Geol. Claudio GAGLIARDI

Domicilio fiscale: Via Attilio Binda, 175
28845 Domodossola (VB)
Studio: c/o Domo Graniti srl - Via Leonardo da Vinci, 36
Zona Industriale Croppo - 28859 Trontano (VB)
Tel. 0324-249096 - 33416219434
E-mail: info@domograniti.it - cgagliardi.geologo@gmail.com



Agr. dott. Nat. Stefano CROSETTO



Via Pucini, 5
10036 Settimo Tor (TO)
Tel. 347/0908182
E-mail: stefano.crosetto@gmail.com



Settembre 2025

LEGENDA

- Profilo stato attuale
- Profilo scavo finale 5 Anni
- Profilo scavo finale 10 Anni
- Profilo scavo finale 15 Anni
- Profilo sistemazione finale 5 Anni
- Profilo sistemazione finale 10 Anni
- Profilo sistemazione finale 15 Anni
- Profilo scavo Fase n. 1
- Profilo scavo Fase n. 2 (ex 4)
- Coltre di copertura detritica e glaciale in posto
- Accumulo di crollo
- Substrato roccioso affiorante e subaffiorante
- Accumuli sfridi di cava precedenti attività
- Muri in blocchi di cava

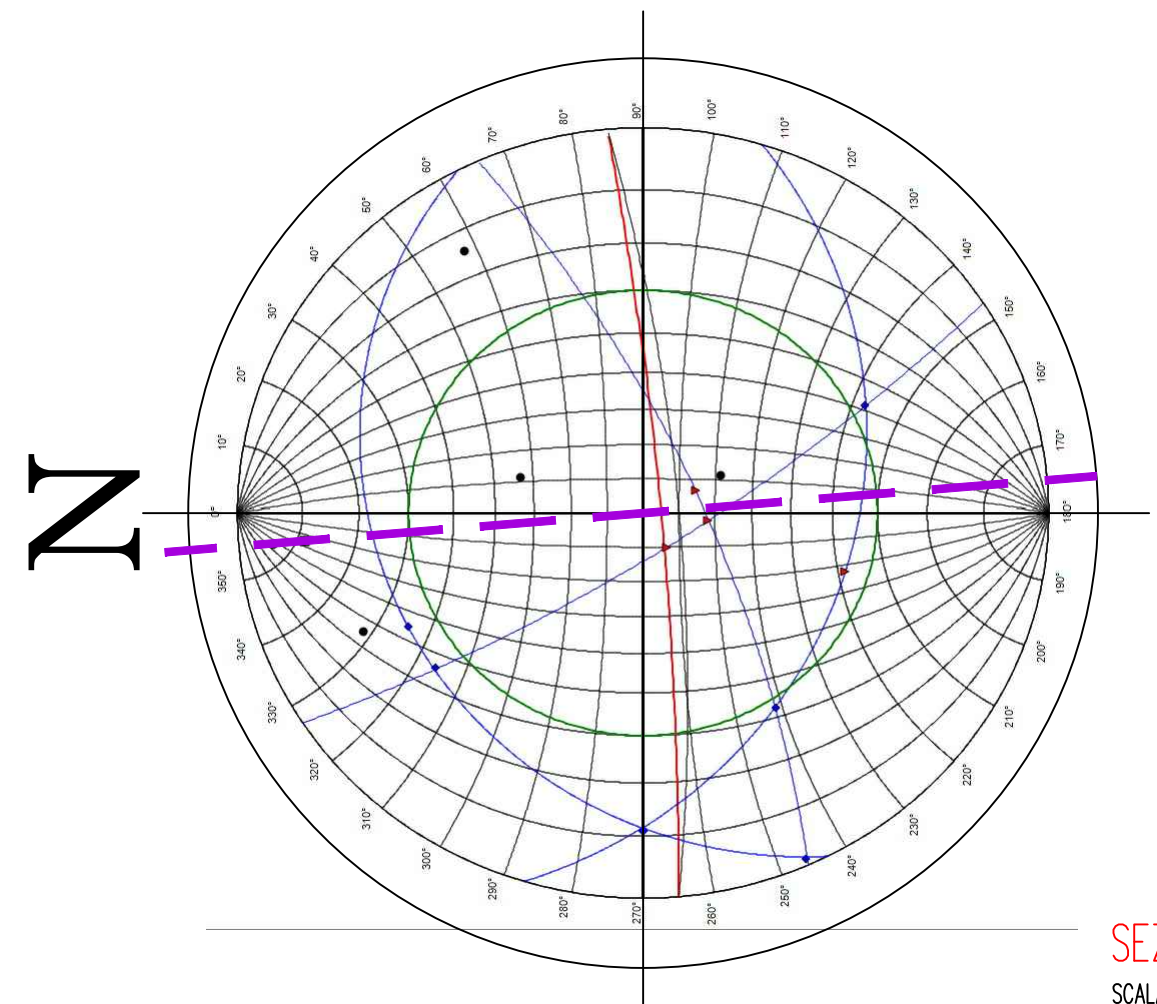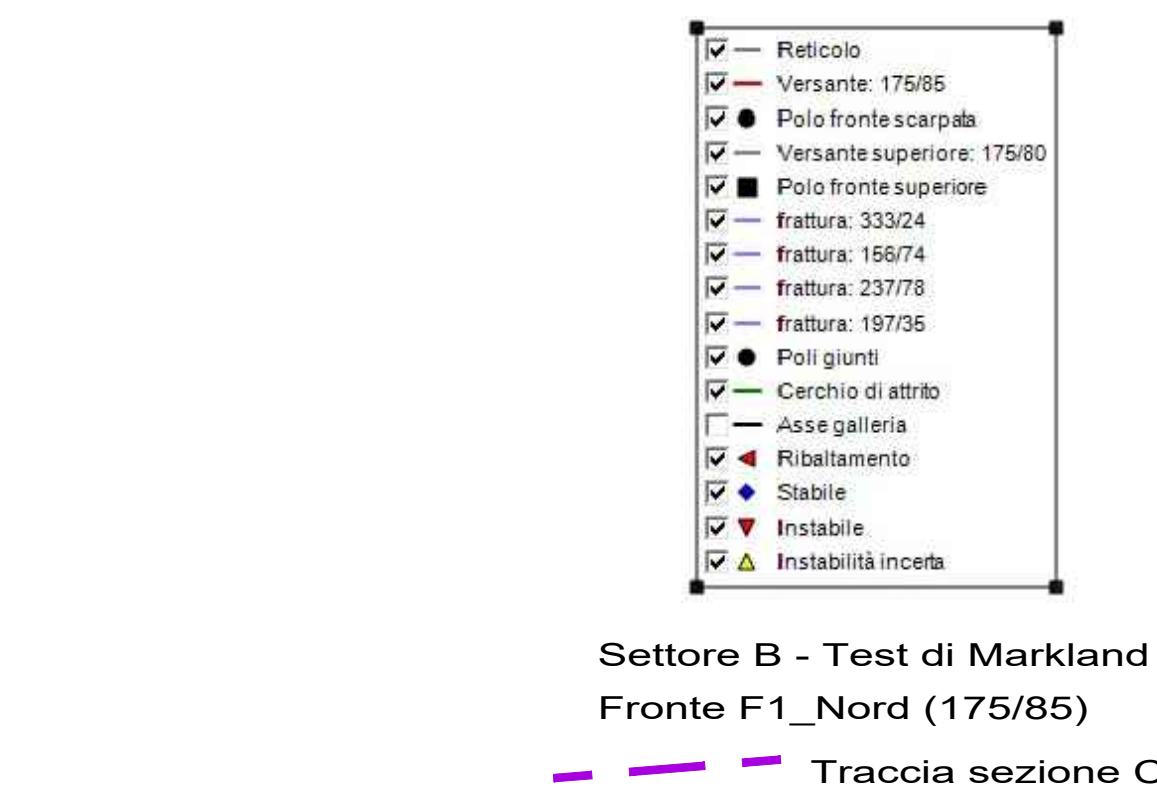

SEZIONE C

Scala 1:1000


Fondamentale 980 mt

Distanza Stato attuale

Quota Stato attuale


Distanza Scavo 5 Anni

Quota Scavo 5 Anni

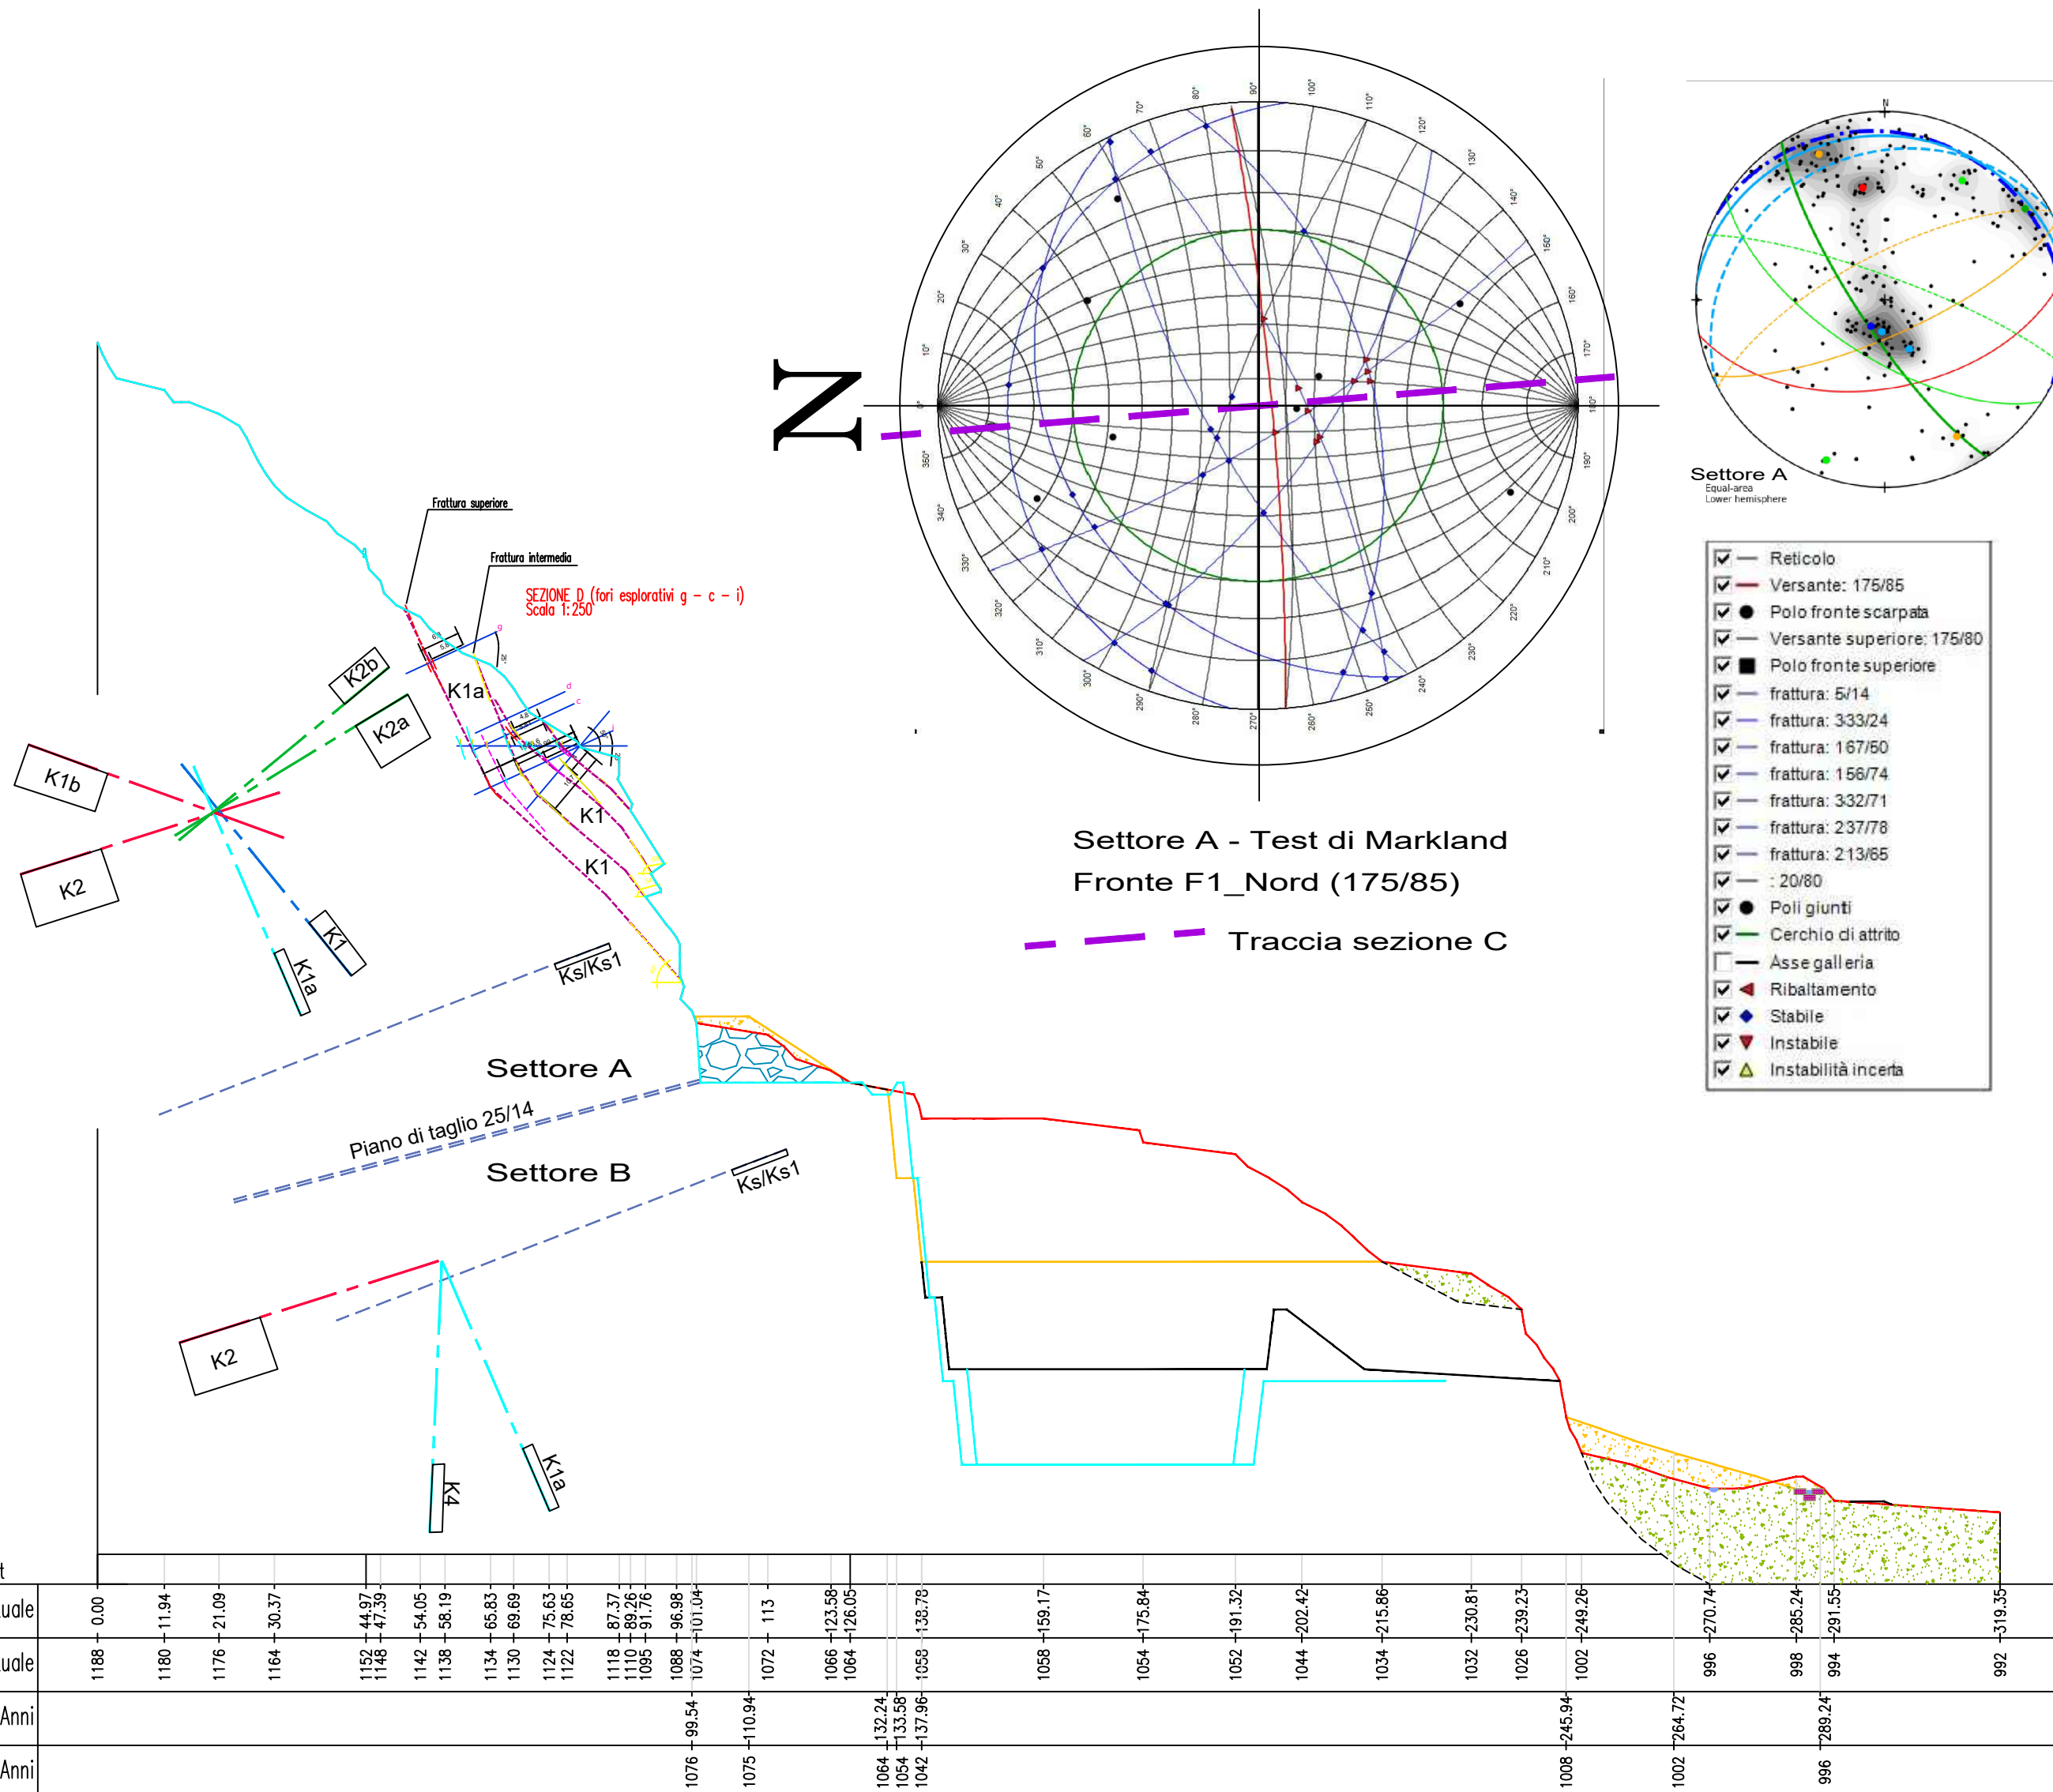

Settore B - Test di Markland
Fronte F1_Nord (175/85)

Traccia sezione F

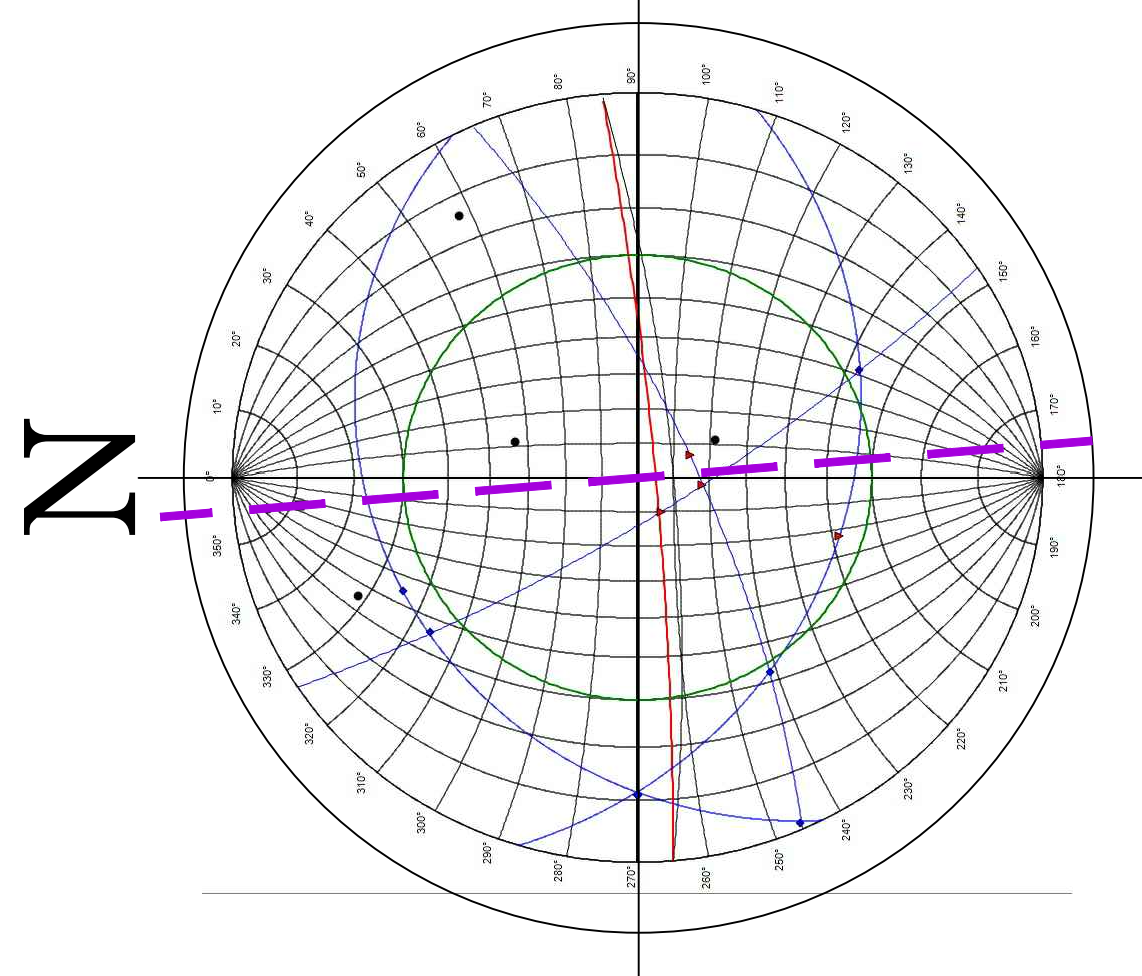

- Reticolo
- Versante: 175/85
- Polo fronte scarpata
- Versante superiore: 175/80
- frattura: 333/24
- frattura: 166/74
- frattura: 237/78
- frattura: 197/35
- Poli giunti
- Cerchio di attrito
- Asse galleria
- Ribaltamento
- Stabile
- Instabile
- Instabilità incerta

SEZIONE F

Scala 1:1000

Fondamentale 980 mt

Distanza Stato attuale

Quota Stato attuale

Distanza Scavo 5 Anni

Quota Scavo 5 Anni

