

Via Leonardo da Vinci 38 - 28859 Trontano (VB)

REALIZZAZIONE PISTA ARROCCAMENTO CAVA  
SEZIONI STATO ATTUALE/PROGETTO

TAVOLA 11/INT\_Prov674\_2024

Luglio 2024

### Profilo scarpate accumulo esistente

### Profilo sistemazione scarpate in progetto

Muri in blocchi di cava esistenti

## Muri in blocchi di cava in progetto



SCALA 1:1000  
FONDAMENTALE 980 mt




SCALA 1:1000  
FONDAMENTALE 980 mt


[illegible]

SCALA 1:1000  
FONDALE 980 mt


[illegible]

SCALA 1:1000  
FONDALE 980 mt

[illegible]

SCALA 1:1000  
FONDALE 980 mt


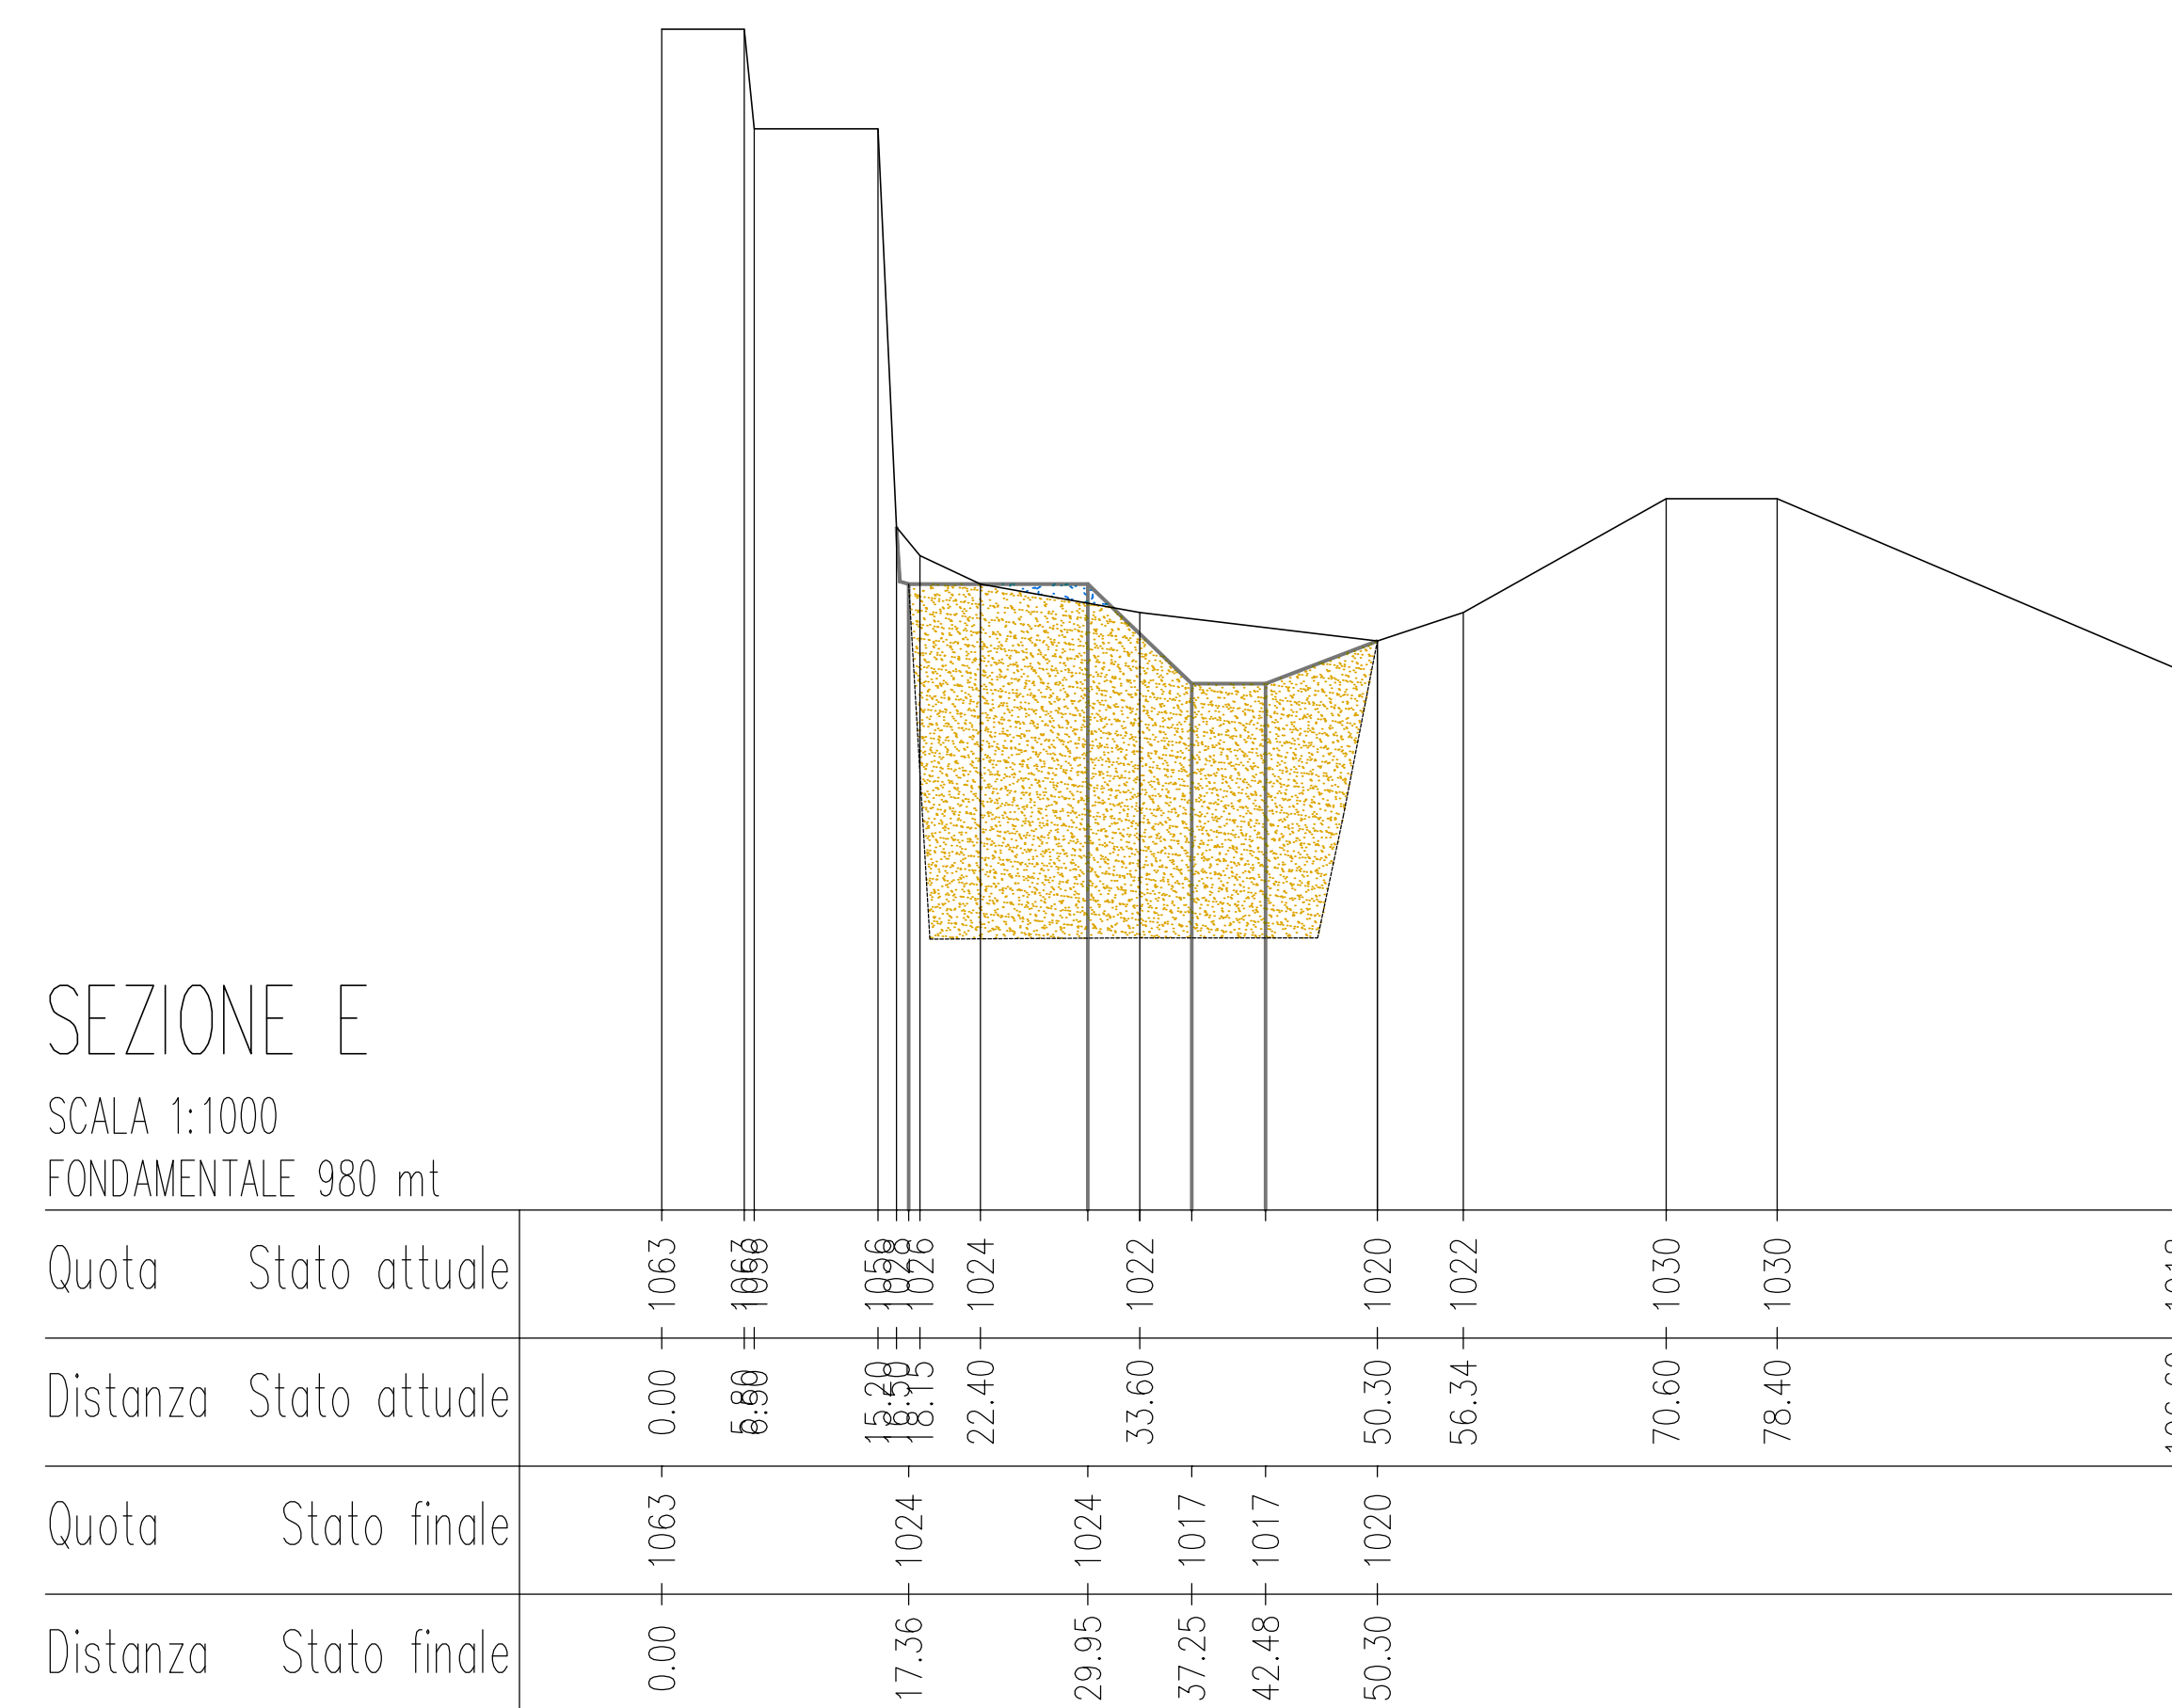

SCALA 1:1000  
FONDAMENTALE 980 mt