



REGIONE PIEMONTE
PROVINCIA del Verbano Cusio Ossola
COMUNE di FORMAZZA
Cava di serizzo formazza
BORT SOPRA FOPPIANO

DOMO GRANITI s.r.l.
Via Leonardo da Vinci 36 - 28859 Trontano (VB)

Progetto di variante del piano di coltivazione
per la ripresa dell'attività estrattiva

(Autorizzazione D.D. N. 77 del 03/12/2014 - Proroga
D.D. 1279 del 02/12/2019 scaduta in data 22/06/2022)

Fase di Valutazione della procedura di V.I.A. - L.R. 13/2023
Istanza di rinnovo dell'autorizzazione

Art. 19 Co. 4 L.R. 23/2016 - L.R. 45/89 - D. Lgs 42/2004 - D.Lgs 152/2006

INTEGRAZIONI

Verbale prima seduta Conferenza di Servizi del 30/01/2025

Planimetria recupero ambientale
Configurazione finale a 5 anni

Tavola N 17_INT

Scala 1 : 1000

Dott. Geol. Claudio GAGLIARDI

Domicilio fiscale: Via Attilio Binda, 175

28845 Domodossola (VB)

Studio:c/o Domo Graniti srl - Via Leonardo da Vinci,36

Zona Industriale Croppo - 28859 Trontano (VB)

Tel. 0324.249096 - 334/6219434

E-mail: info@domograniti.it - cgagliardi.geologo@gmail.com



Agr. dott. Nat. Stefano CROSETTO

Via Puccini, 5


10036 Settimo Tor (TO)

Tel. 347/0908182

E-mail: stefano.crosetto@gmail.com



Maggio 2025

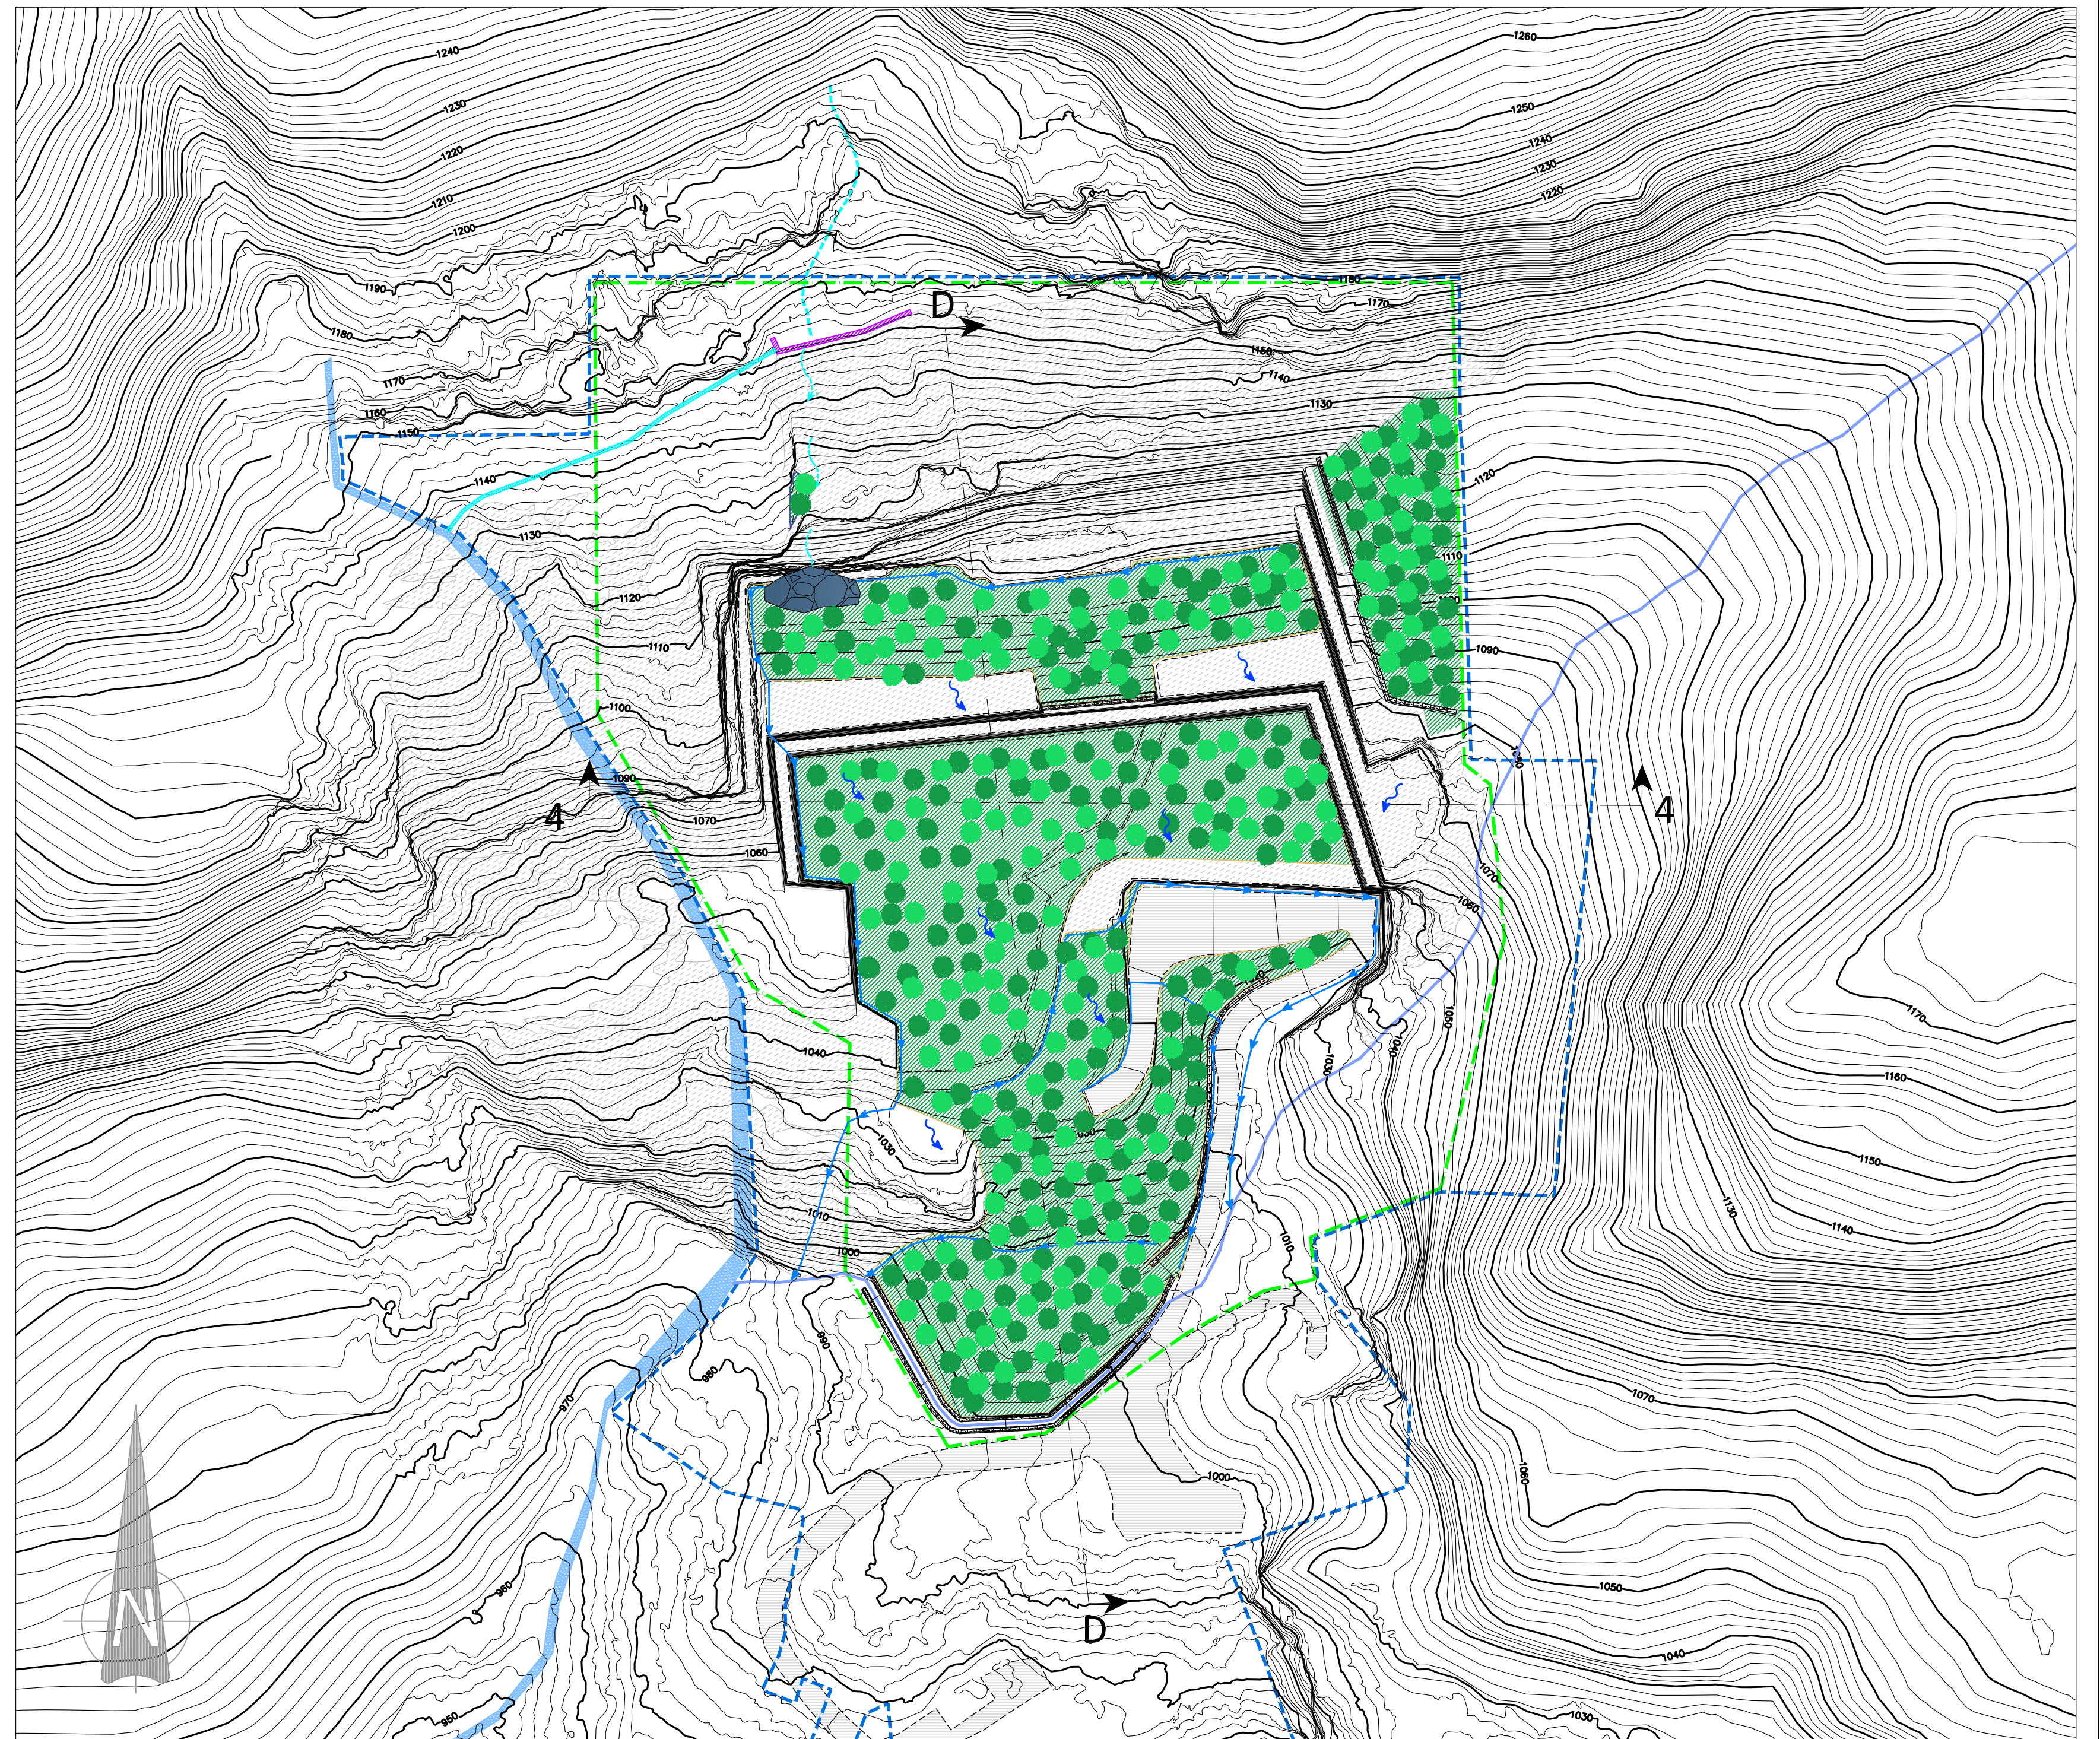

LEGENDA



Piantumazione con alberi e arbusti



Area recuperata all'avvio dei lavori



Linee deflusso acque superficiali



Canalette regimazione acque superficiali