



REGIONE PIEMONTE
PROVINCIA del Verbano Cusio Ossola
COMUNE di FORMAZZA
Cava di serizzo formazza
BORT SOPRA FOPPIANO

DOMO GRANITI s.r.l.
Via Leonardo da Vinci 58 - 28059 Trionfano (VB)

Progetto di variante del piano di coltivazione
per la ripresa dell'attività estrattiva
(Autorizzazione D.D. N. 77 del 03/12/2014 - Proroga
D.D. 3279 del 03/12/2019 scaduta in data 22/06/2023)
Fase di Valutazione della procedura di V.I.A. - L.R. 13/2023
Istanza di rinnovo dell'autorizzazione
Art. 19 Co. 4 L.R. 23/2016 - L.R. 45/89 - D. Lgs 42/2004 - D.Lgs 152/2006

INTEGRAZIONI
Verbale prima seduta Conferenza di Servizi del 30/01/2025

Cartografia di raffronto limiti areali
perimetrazione PRGC vigente e in variante
superficie disponibile - autorizzata/richiesta in autorizzazione
scavo in roccia autorizzato/richiesto in autorizzazione
Tavola N. 49_INT Scala 1 : 1000





Dott. Geol. Claudio GAGLIARDI
Domicilio fiscale: Via Attilio Binda, 175
28045 Dinadassara (VB)
Studio: c/o Domo Graniti srl - Via Leonardo da Vinci, 38
Zona Industriale Croppo - 28059 Trionfano (VB)
Tel. 0324 248906 - 3345016154
E-mail: info@domograniti.it - cgagliardi.geologo@gmail.com



Agr. dott. Nat. Stefano CROSETTO
Via Piazze, 5
10036 Settimo Tor (TO)
Tel. 3470908162
E-mail: stefano.crosetto@gmail.com



Maggio 2025

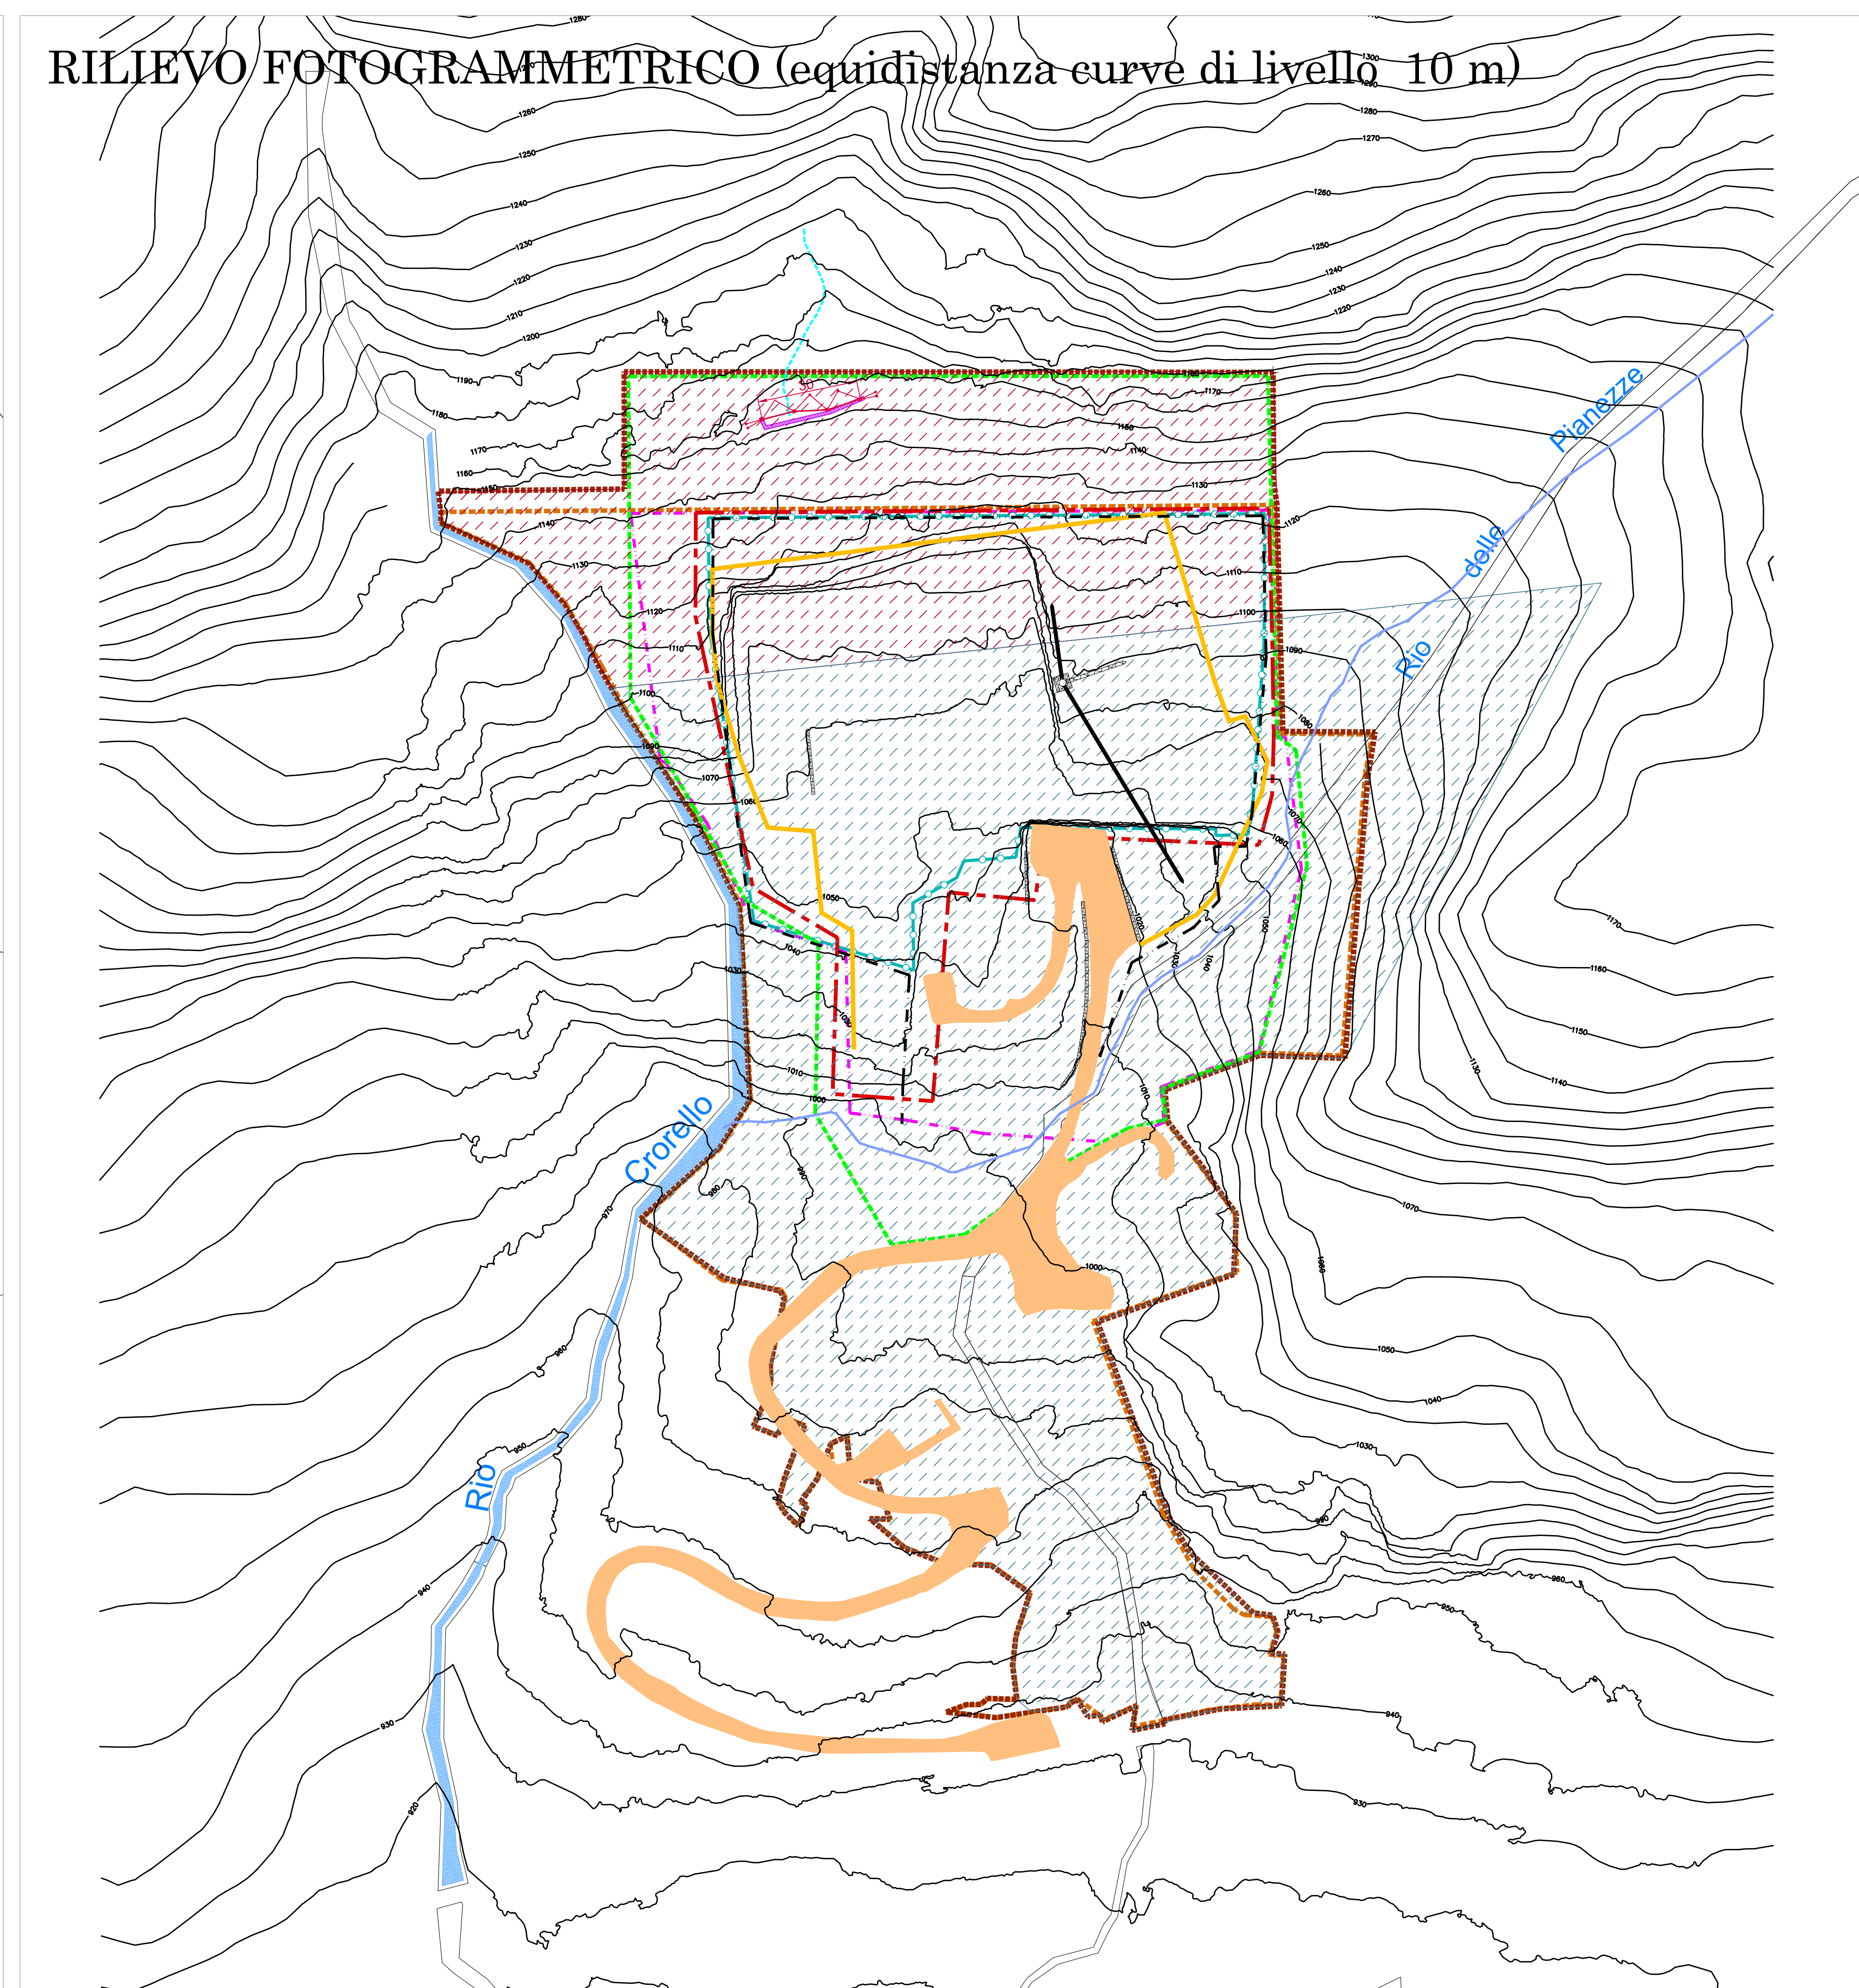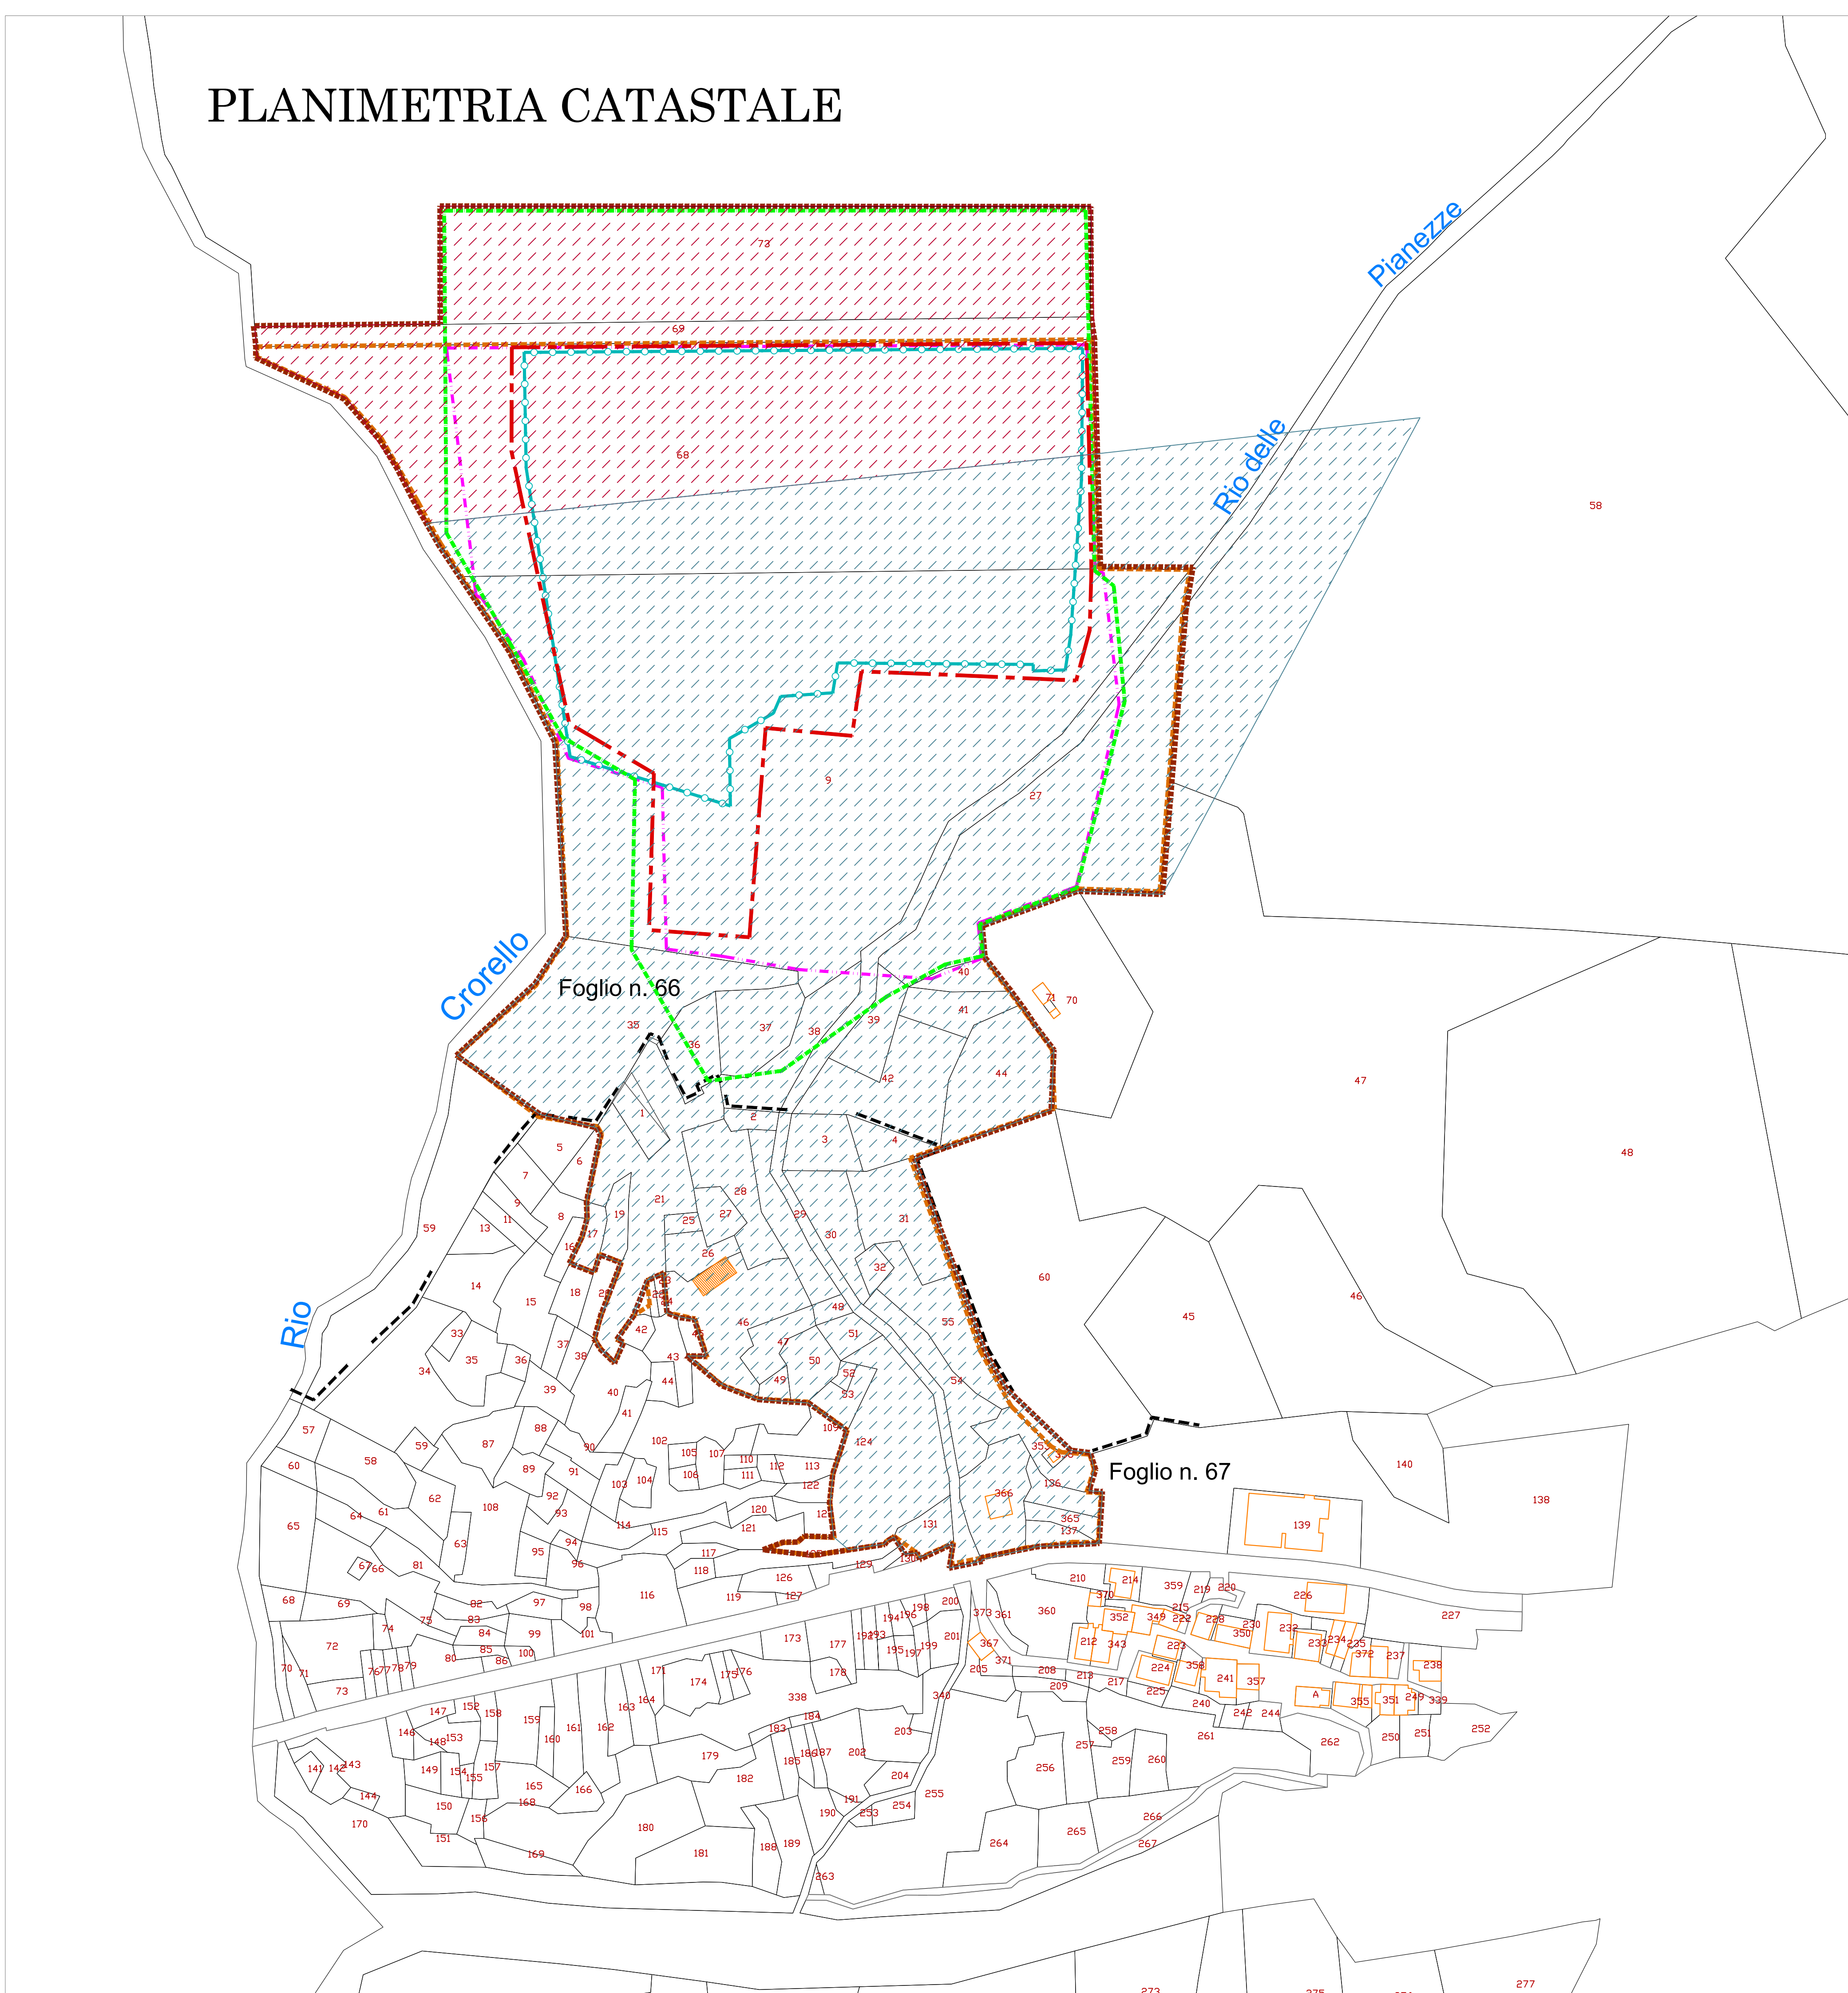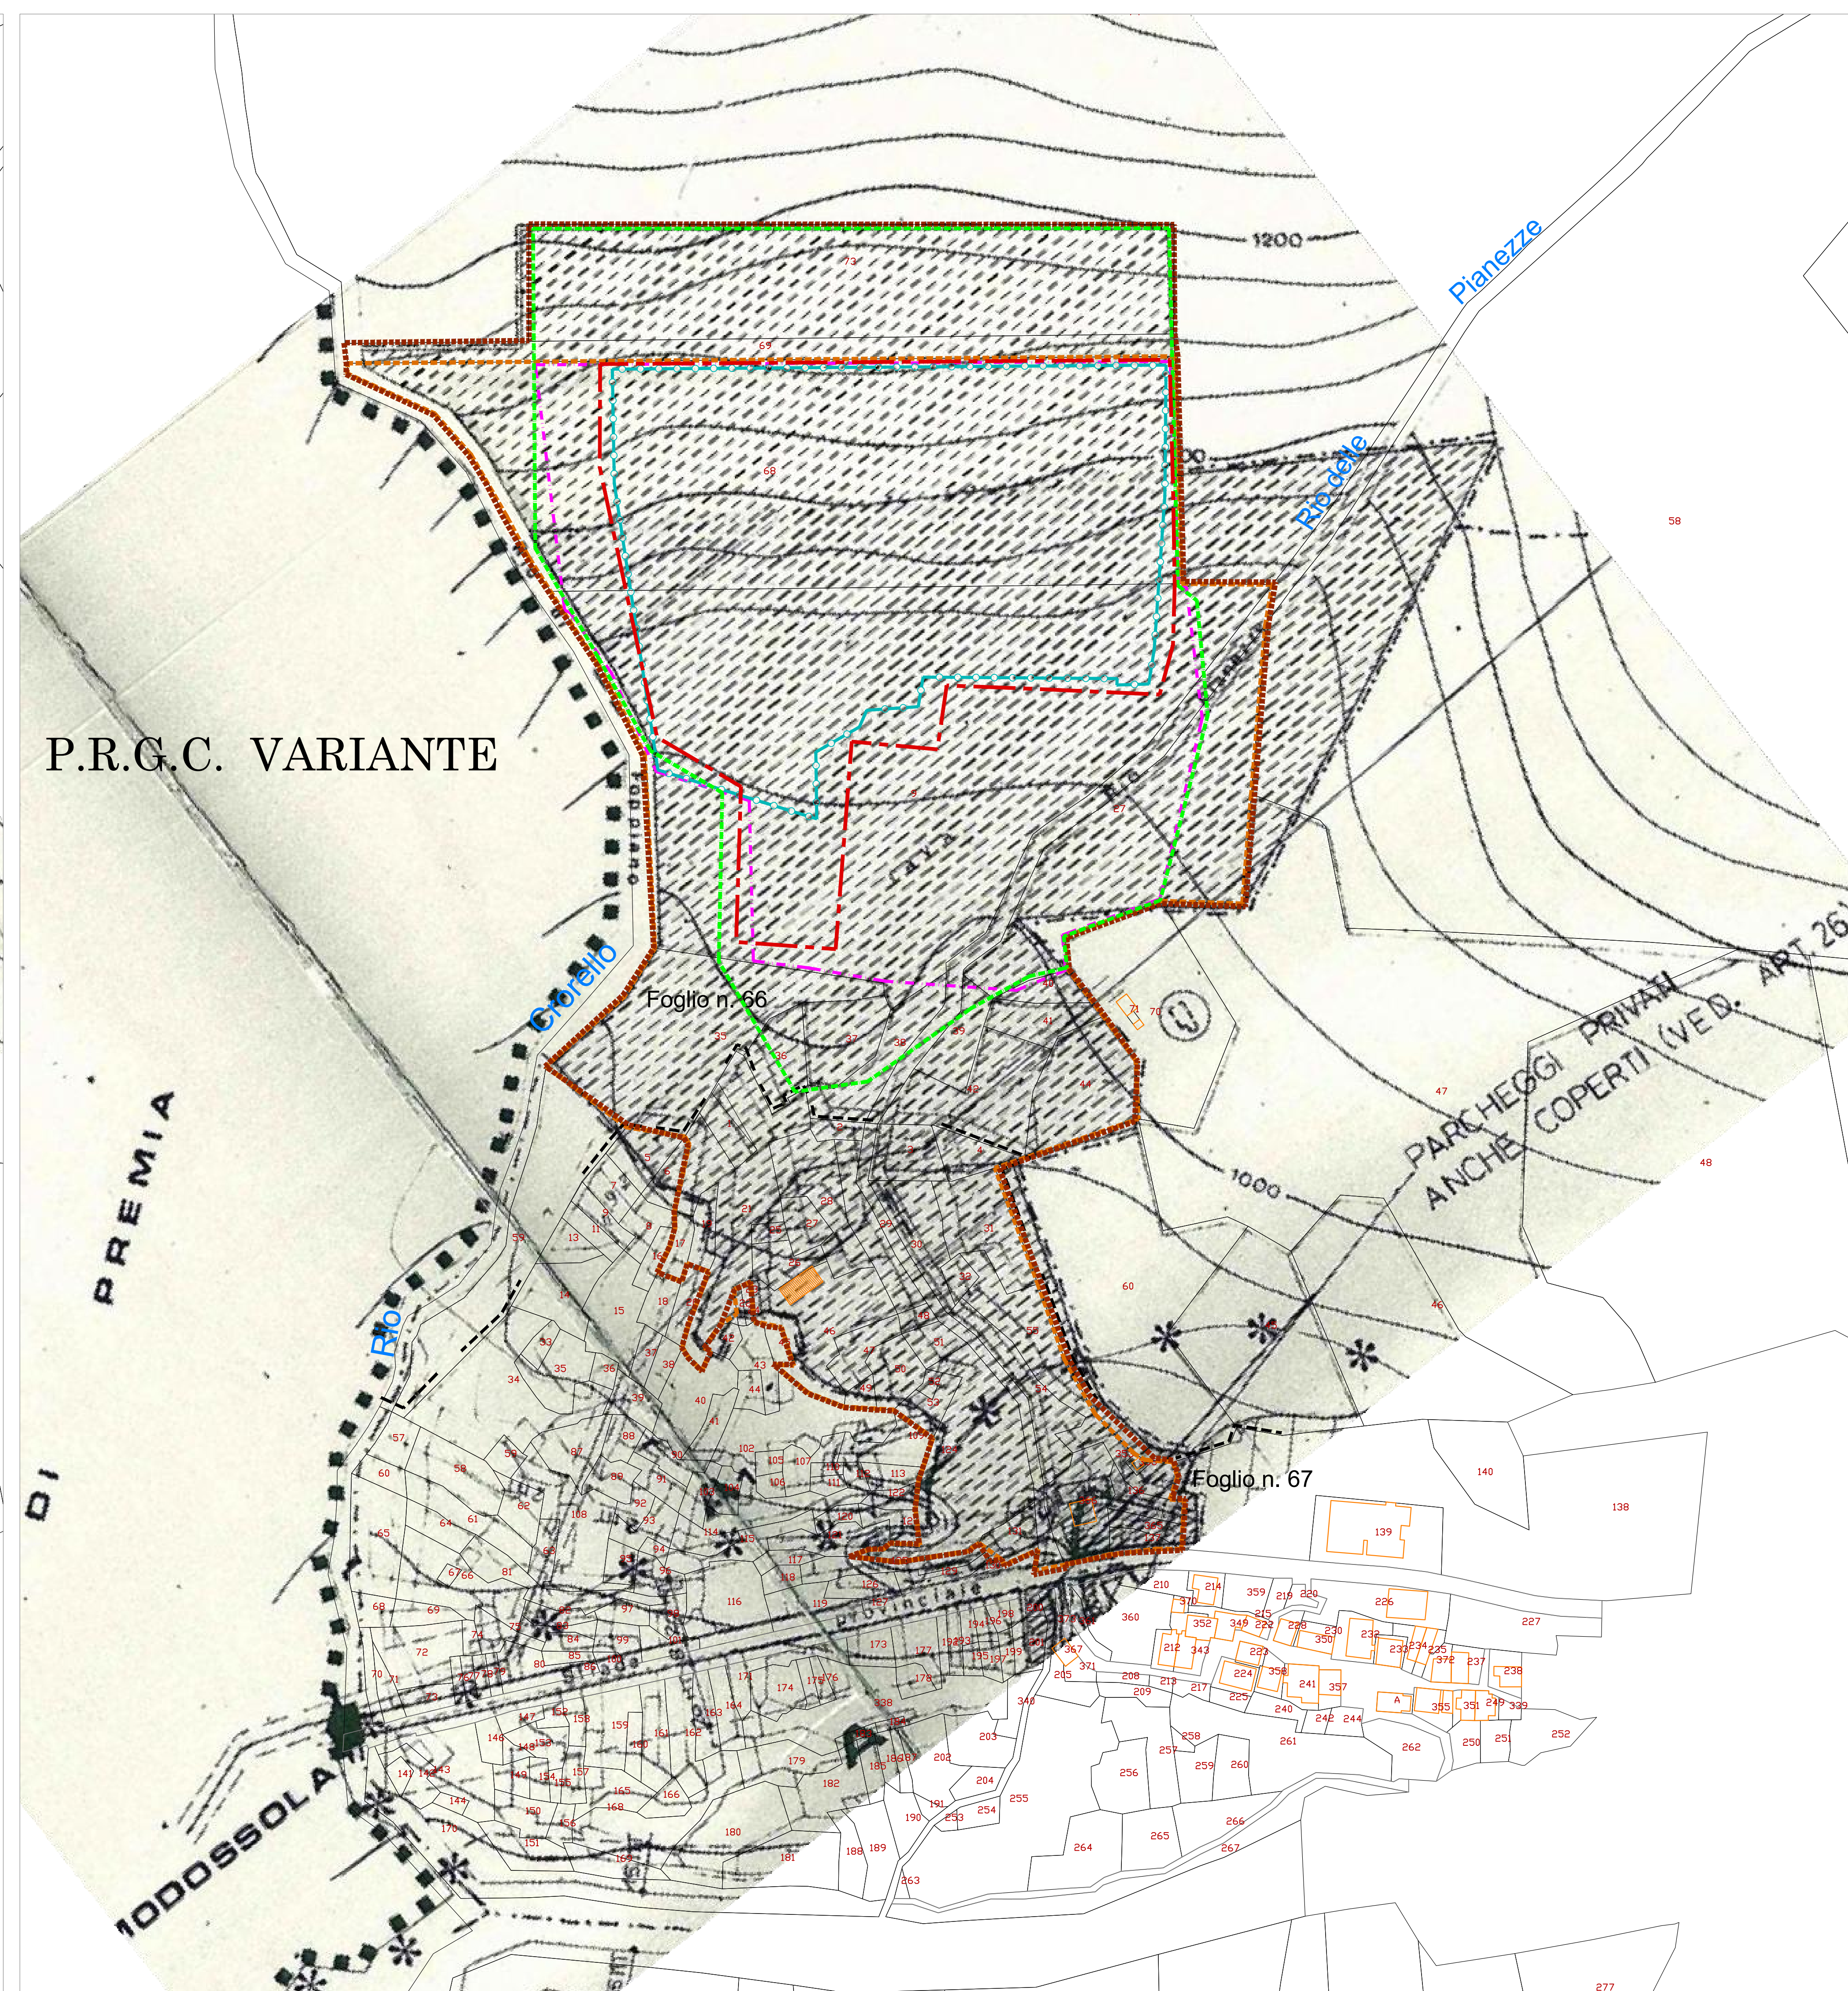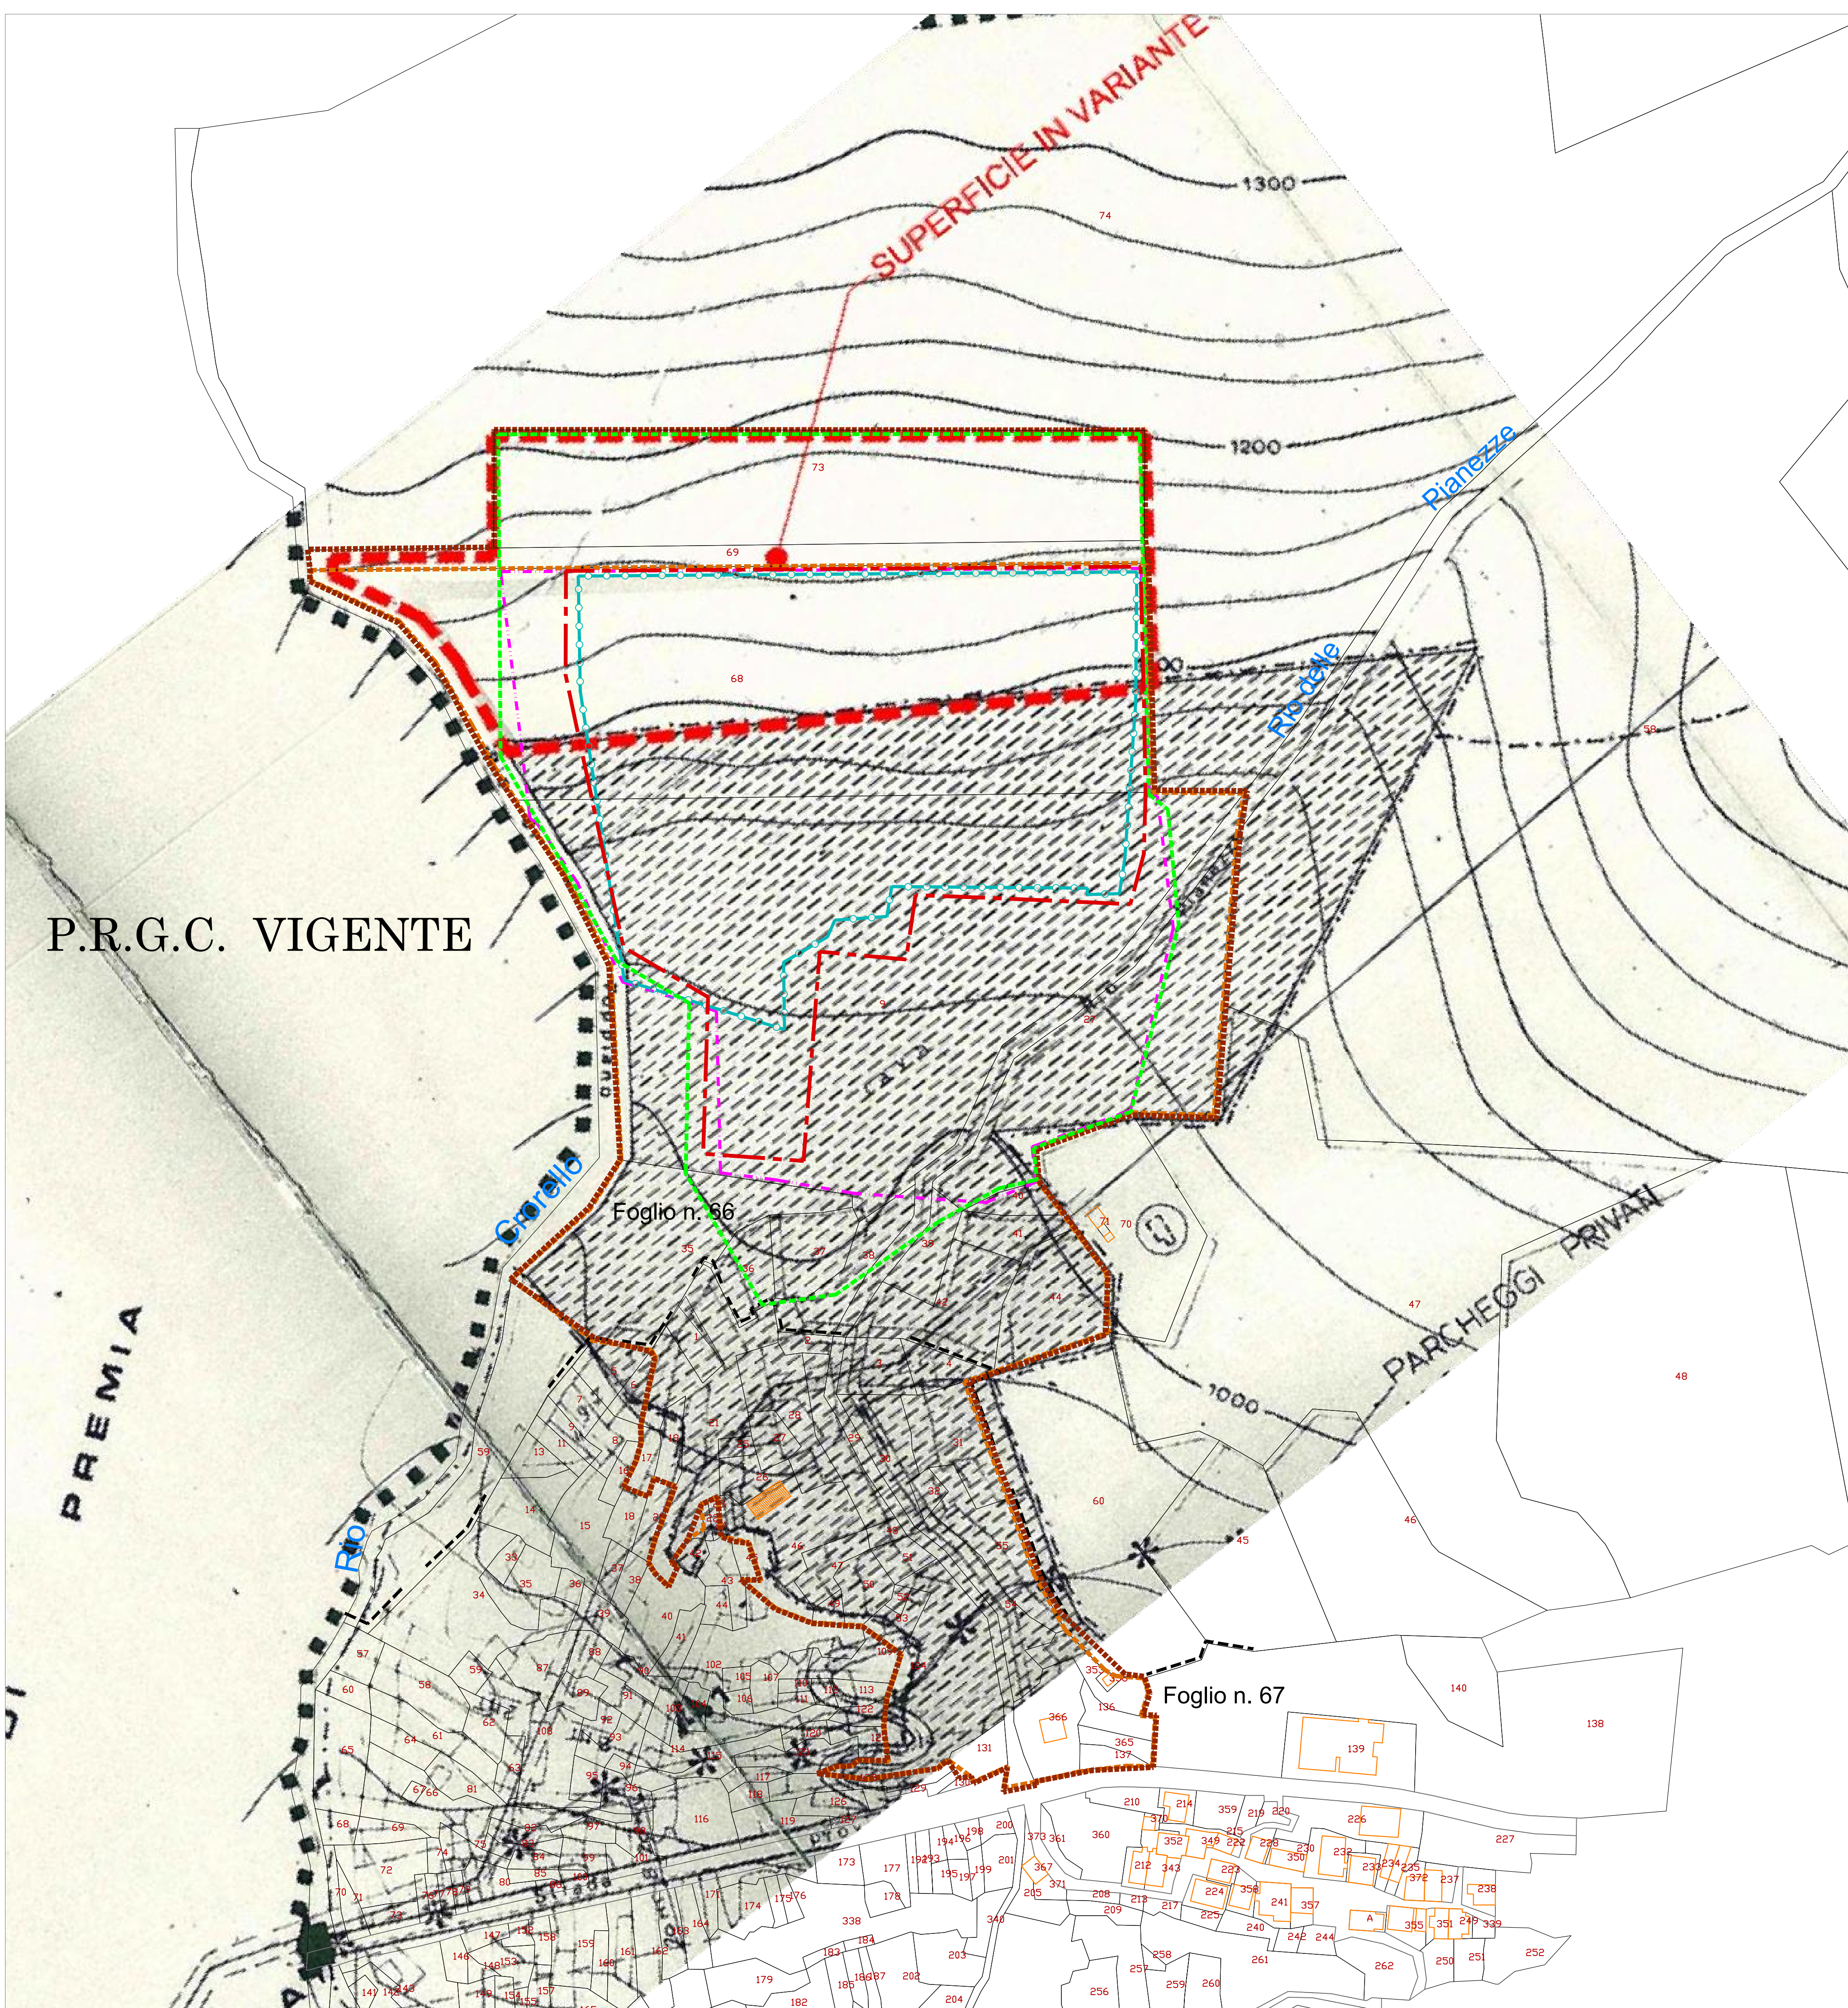

LEGENDA

- Limite nuova area di cava in disponibilità
- Precedente limite area disponibile
- Limite area di cava richiesta in autorizzazione
- Precedente limite area di cava autorizzata
- Nuovo limite coltivazione roccia
- Precedente limite coltivazione roccia
- PRGC vigente: aree per attività estrattive
- PRGC variante: aree per attività estrattive
- Ciglio fronti di scavo in roccia variante progetto di coltivazione richiesto in autorizzazione
- Ciglio fronti di scavo in roccia progetto di coltivazione autorizzato con D.D. 77/2014 e proroga D.D. 1279/2019