



REGIONE PIEMONTE  
PROVINCIA del Verbano Cusio Ossola  
COMUNE di FORMAZZA  
Cava di serizzo formazza  
BORT SOPRA FOPPIANO

**DOMO GRANITI s.r.l.**  
Via Leonardo da Vinci 36 - 28859 Trontano (VB)

Progetto di variante del piano di coltivazione  
per la ripresa dell'attività estrattiva  
(Autorizzazione D.D. N. 77 del 03/12/2014 - Proroga  
D.D. 1279 del 02/12/2019 scaduta in data 22/06/2022)

Fase di Valutazione della procedura di V.I.A. - L.R. 13/2023  
Istanza di rinnovo dell'autorizzazione  
Art. 19 Co. 4 L.R. 23/2016 - L.R. 45/89 - D. Lgs 42/2004 - D. Lgs 152/2006

#### INTEGRAZIONI

Verbale prima seduta Conferenza di Servizi del 30/01/2025


#### Planimetrie configurazioni riempimento finale Regimazione acque superficiali e di cava

Tavola N. 51\_INT

Scala 1 : 1000

**Dott. Geol. Claudio GAGLIARDI**

Domicilio fiscale: Via Attilio Birda, 175  
28845 Domotrossada (VB)  
Studio: c/o Domo Graniti srl - Via Leonardo da Vinci 36  
Zona Industriale Croppo - 28859 Trontano (VB)  
Tel. 0324 249096 - 33461219434  
E-mail: info@domograniti.it - cgagliardi.geologo@gmail.com

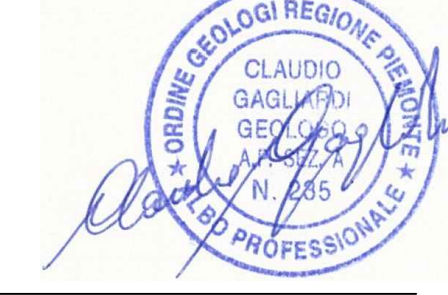

**Agr. dott. Nat. Stefano CROSETTO**

Via Puonni, 5  
10036 Settimo Tor (TO)  
Tel. 347.0308182  
E-mail: stefano.crosetto@gmail.com




Maggio 2025


#### LEGENDA

- Tubo in PVC per scarico impiuvio rio "senza nome"  
a monte area di cava - Tubo in PVC per collegamento scarico  
vasco di chiarificazione nel Rio Pianezze
- Canaletta perimetrali/esterna aree di lavorazione per raccolta  
e smaltimento acque superficiali
- Canaletta raccolta acque reflue di lavorazione
- Vasca trattamento e chiarificazione acque di cava
- Cordolo in detrito fine per raccolta acque reflue di lavorazione

### Planimetria riempimento FINALE 5 ANNI

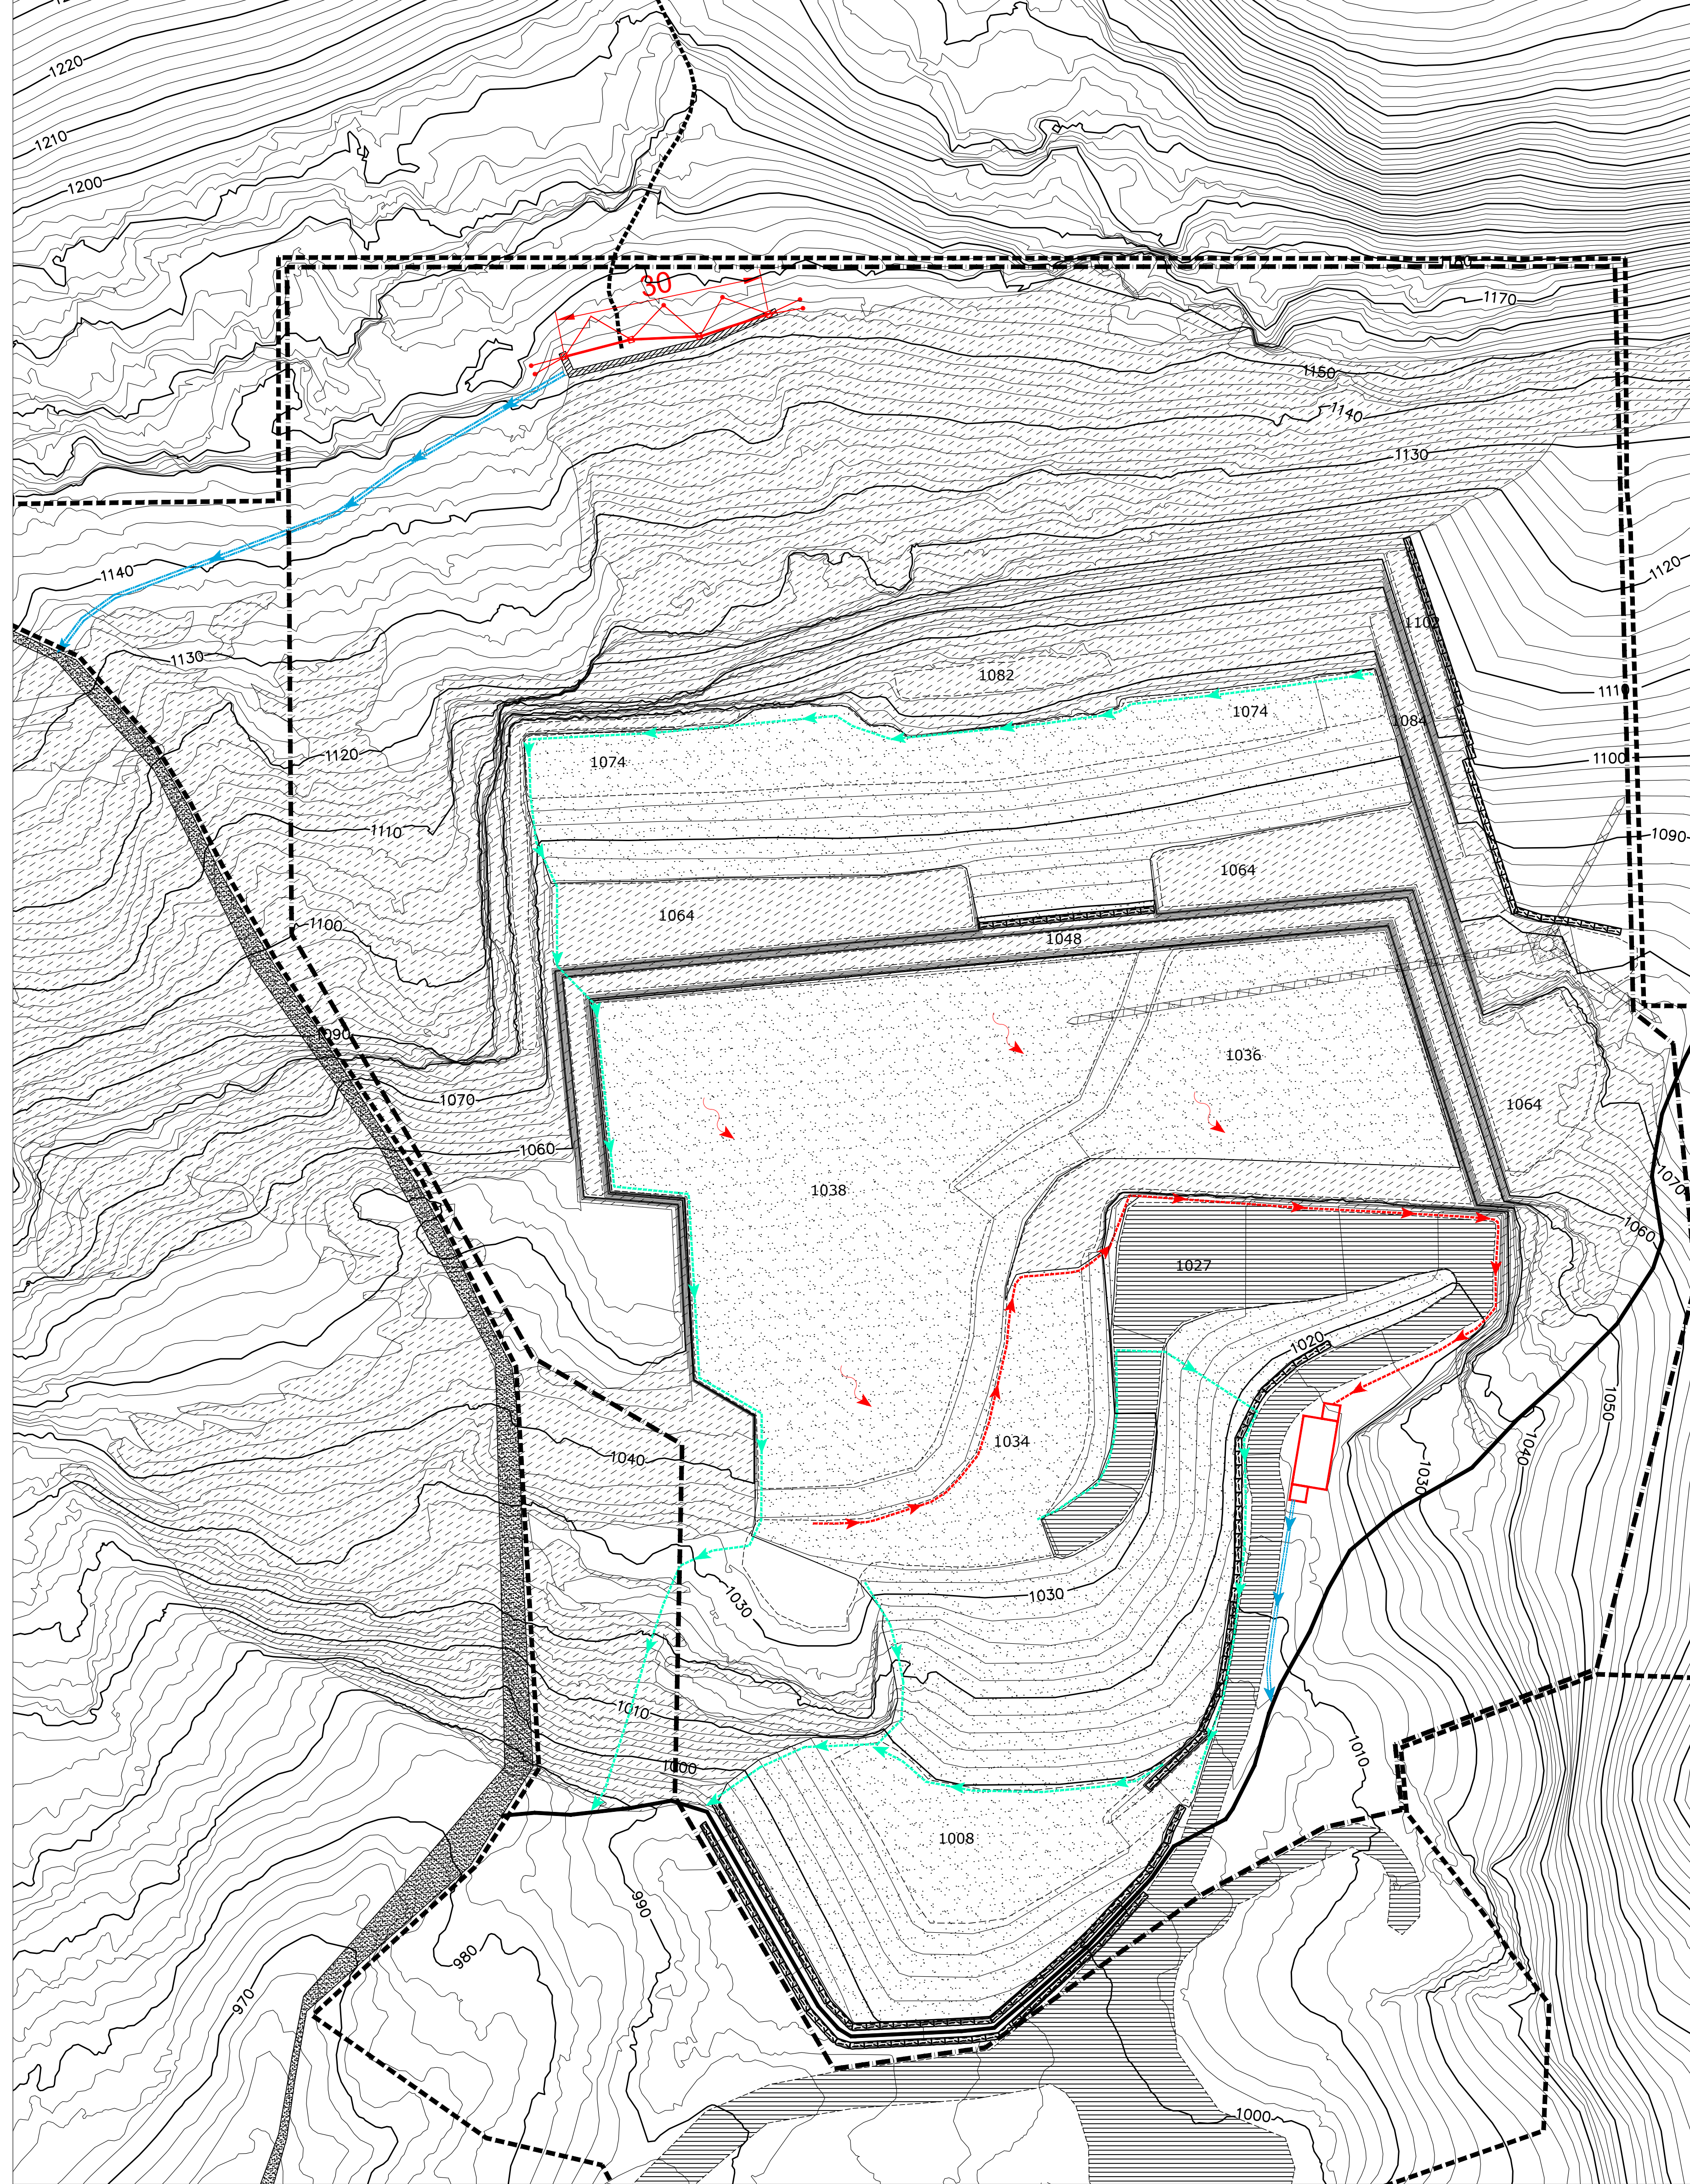

### Planimetria riempimento FINALE 10 ANNI

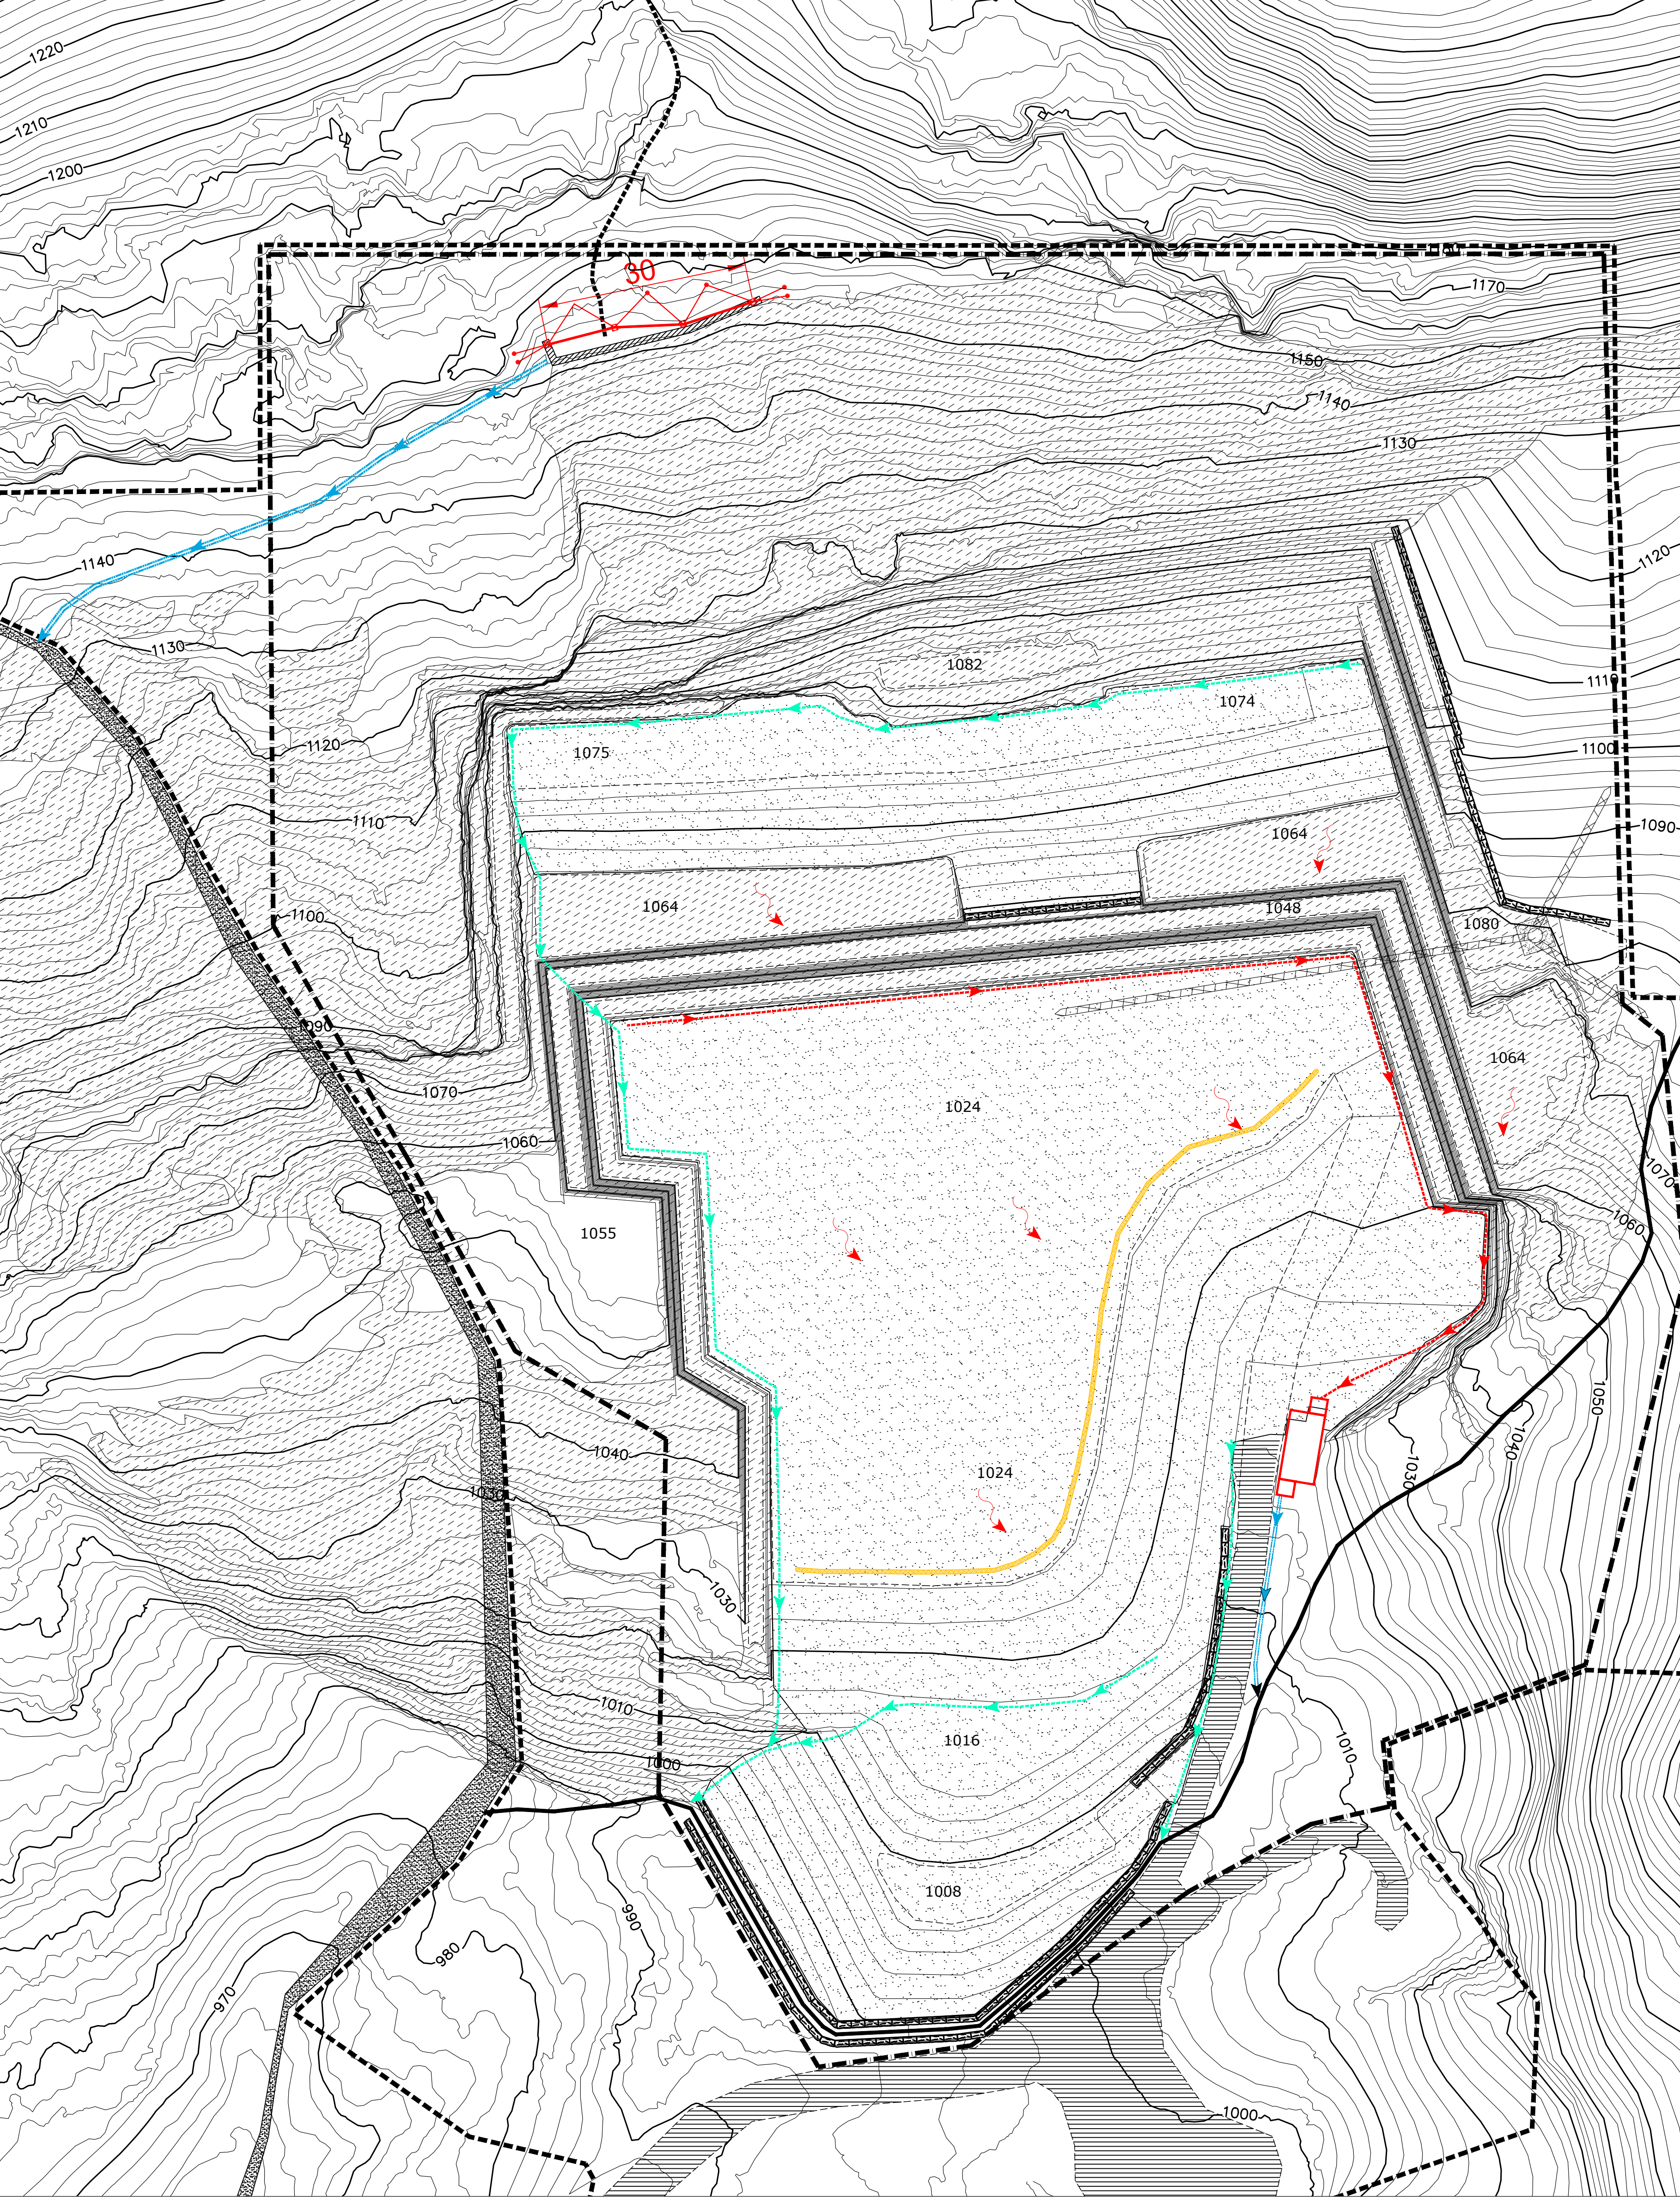

### Planimetria riempimento FINALE 15 ANNI

