

LEGENDA

- Limite area in disponibilità
- Limite area richiesta in autorizzazione
- Limite area di coltivazione richiesto in autorizzazione
- Profilo al termine del 15 anno richiesto in autorizzazione
- Sottoprodotto/materiale di scarso pregio commerciale mantenuto in cava e risagomato per gestione delle acque superficiali e successivi interventi di recupero ambientale
- Materiale detritico

LITOLOGIA ALLO STATO ATTUALE

Substrato roccioso

Il materiale eluvio coltivabile, presente allo stato attuale, non è stato registrato in quanto lo stesso, senza una potestà autorizzativa, non può essere coltivato. Il presente progetto prevede la coltivazione delle aree interessate, in base alle previsioni della legge regionale n. 

Principali set di discontinuità rilevate

REGIONE PIEMONTE

PROVINCIA DI VERBANIA

COMUNE DI VOOGOGNA

PROGETTO DI RINNOVO CON VARIANTE DELLA CAVA DI BEOLA E QUARZITE DENOMINATA "I PROD"

Adempimenti:

Legge regionale 19 luglio 2003, n. 13

"Nuove disposizioni in materia di valutazione di impatto ambientale e autorizzazione ambientale integrata. Abrogazione della legge regionale 14 dicembre 1998, n. 40 (Disposizioni concernenti la compatibilità ambientale e le procedure di valutazione)"

Tav.22 - SEZIONI AL 15 ANNO DOPO

RISAGOMATURA MORFOLOGICA (da n.5 a n.8) -

Scala 1:1.000

I Tecnici

Per. Ind. MINERARIO

Per. Ind. MINERARIO

Ing. Gian Paolo

Via Andegone n. 5 - 28065 Verbania (VC) -
tel. 0332/272284 - fax 0332/272285
e-mail: ing. gian.paulo@cominver.it
www.cominver.it

Ag. Dott. Nat. Stefano Crosetto


Via Pavesi, 5 - Sestino, Turinese (TO) - IT
Mobile: +39 347.09081.82
e-mail: stefano.crosetto@gmail.com

Soc. La Beola snc
di Guglielmi Giovanni e C.


Via Andegone n. 5 - 28065 Verbania (VC) -
tel. 0332/272284 - fax 0332/272285
e-mail: la.beola.snc@cominver.it
www.la.beola.snc.com

Agosto 2024


SEZIONE 5

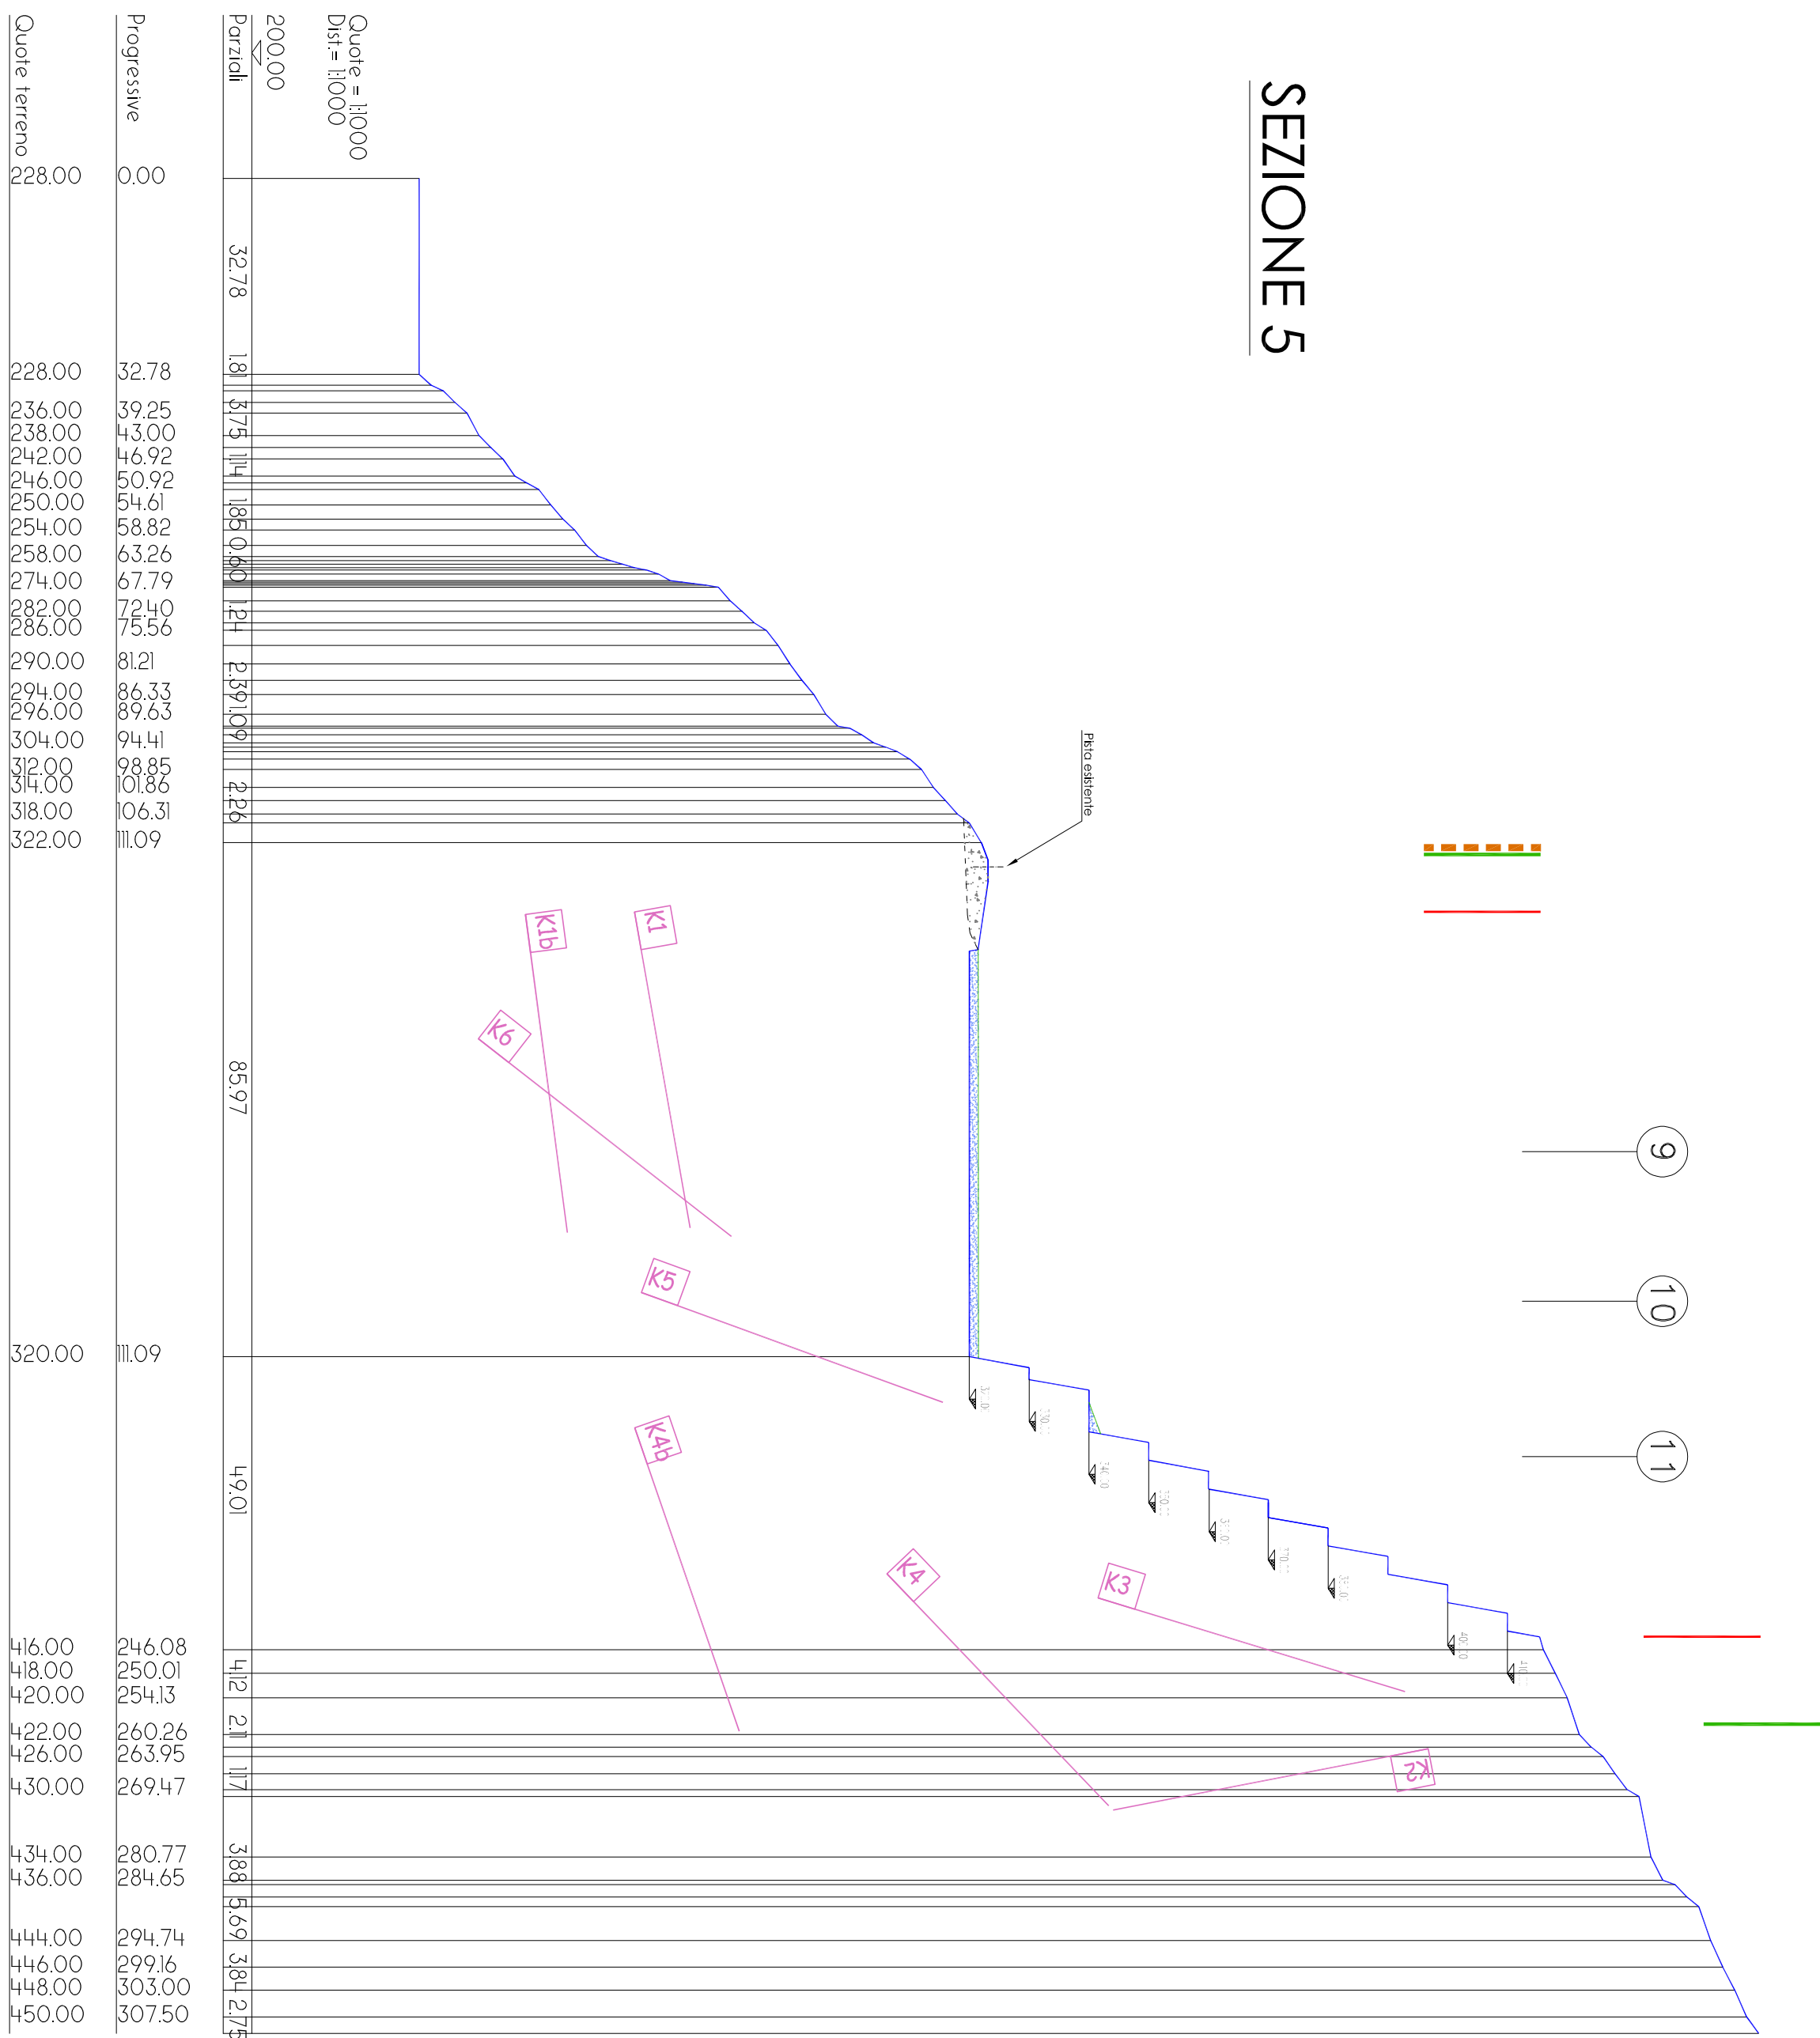

SEZIONE 6

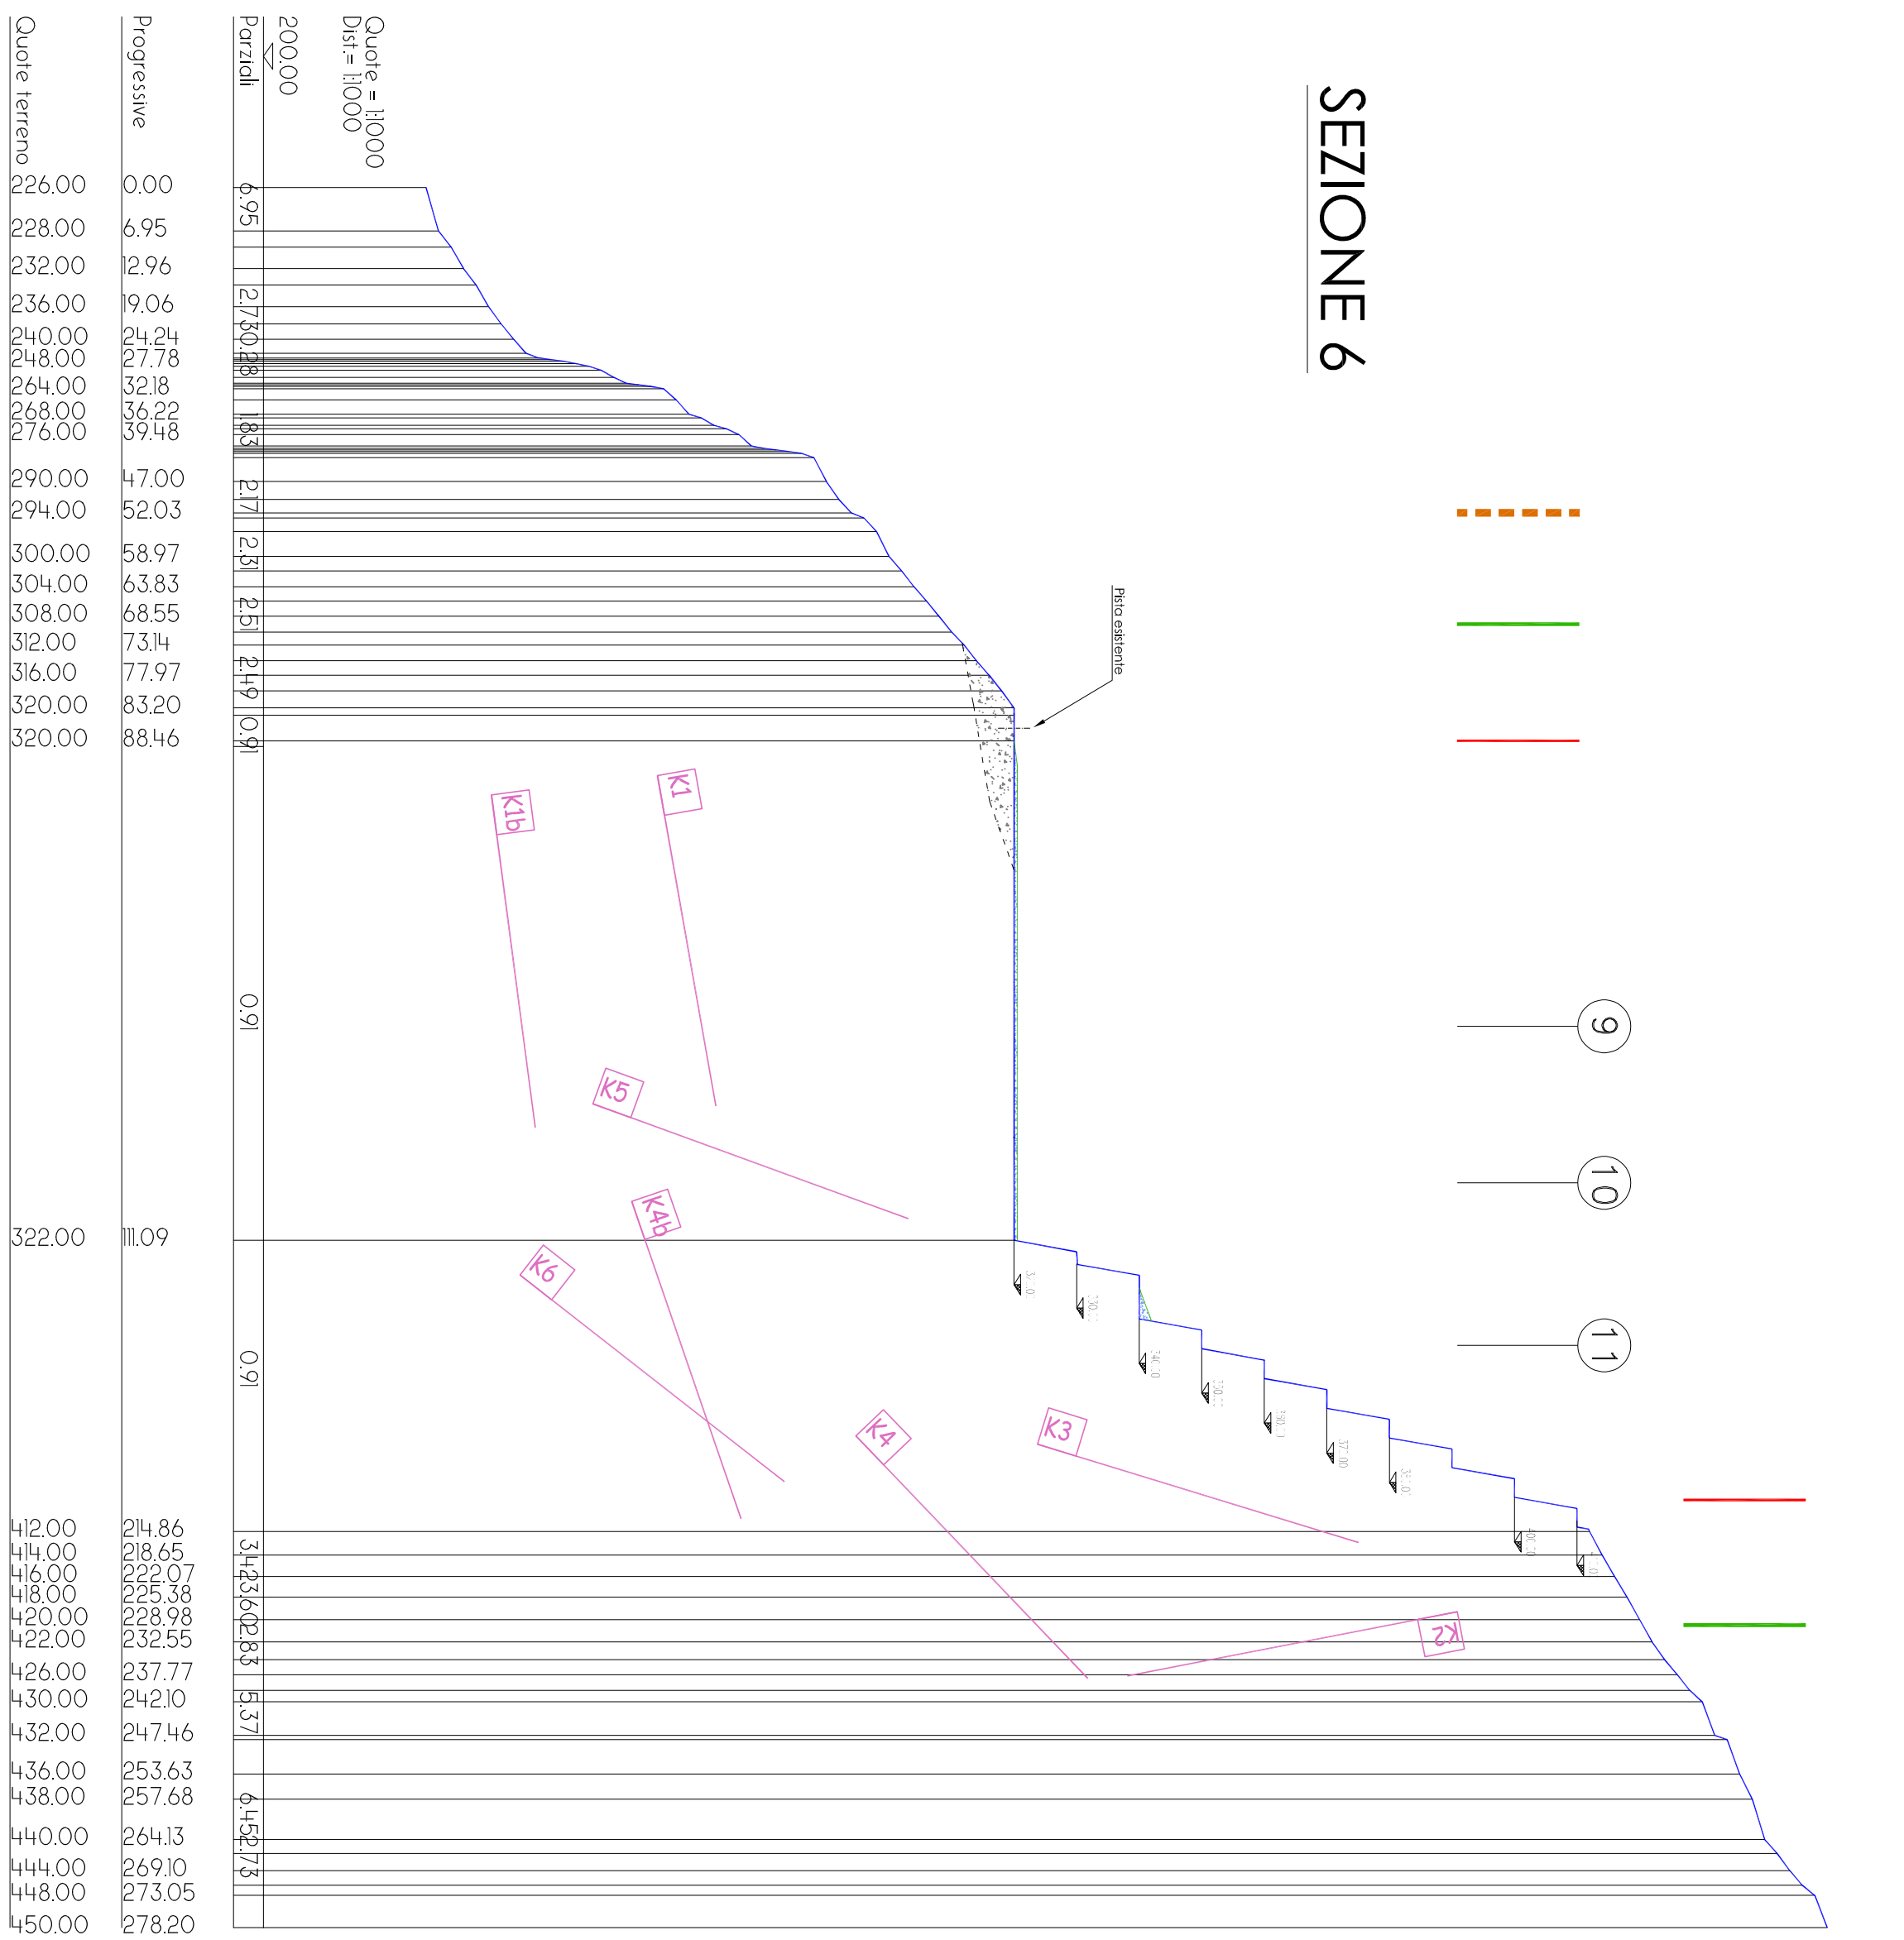

SEZIONE 7

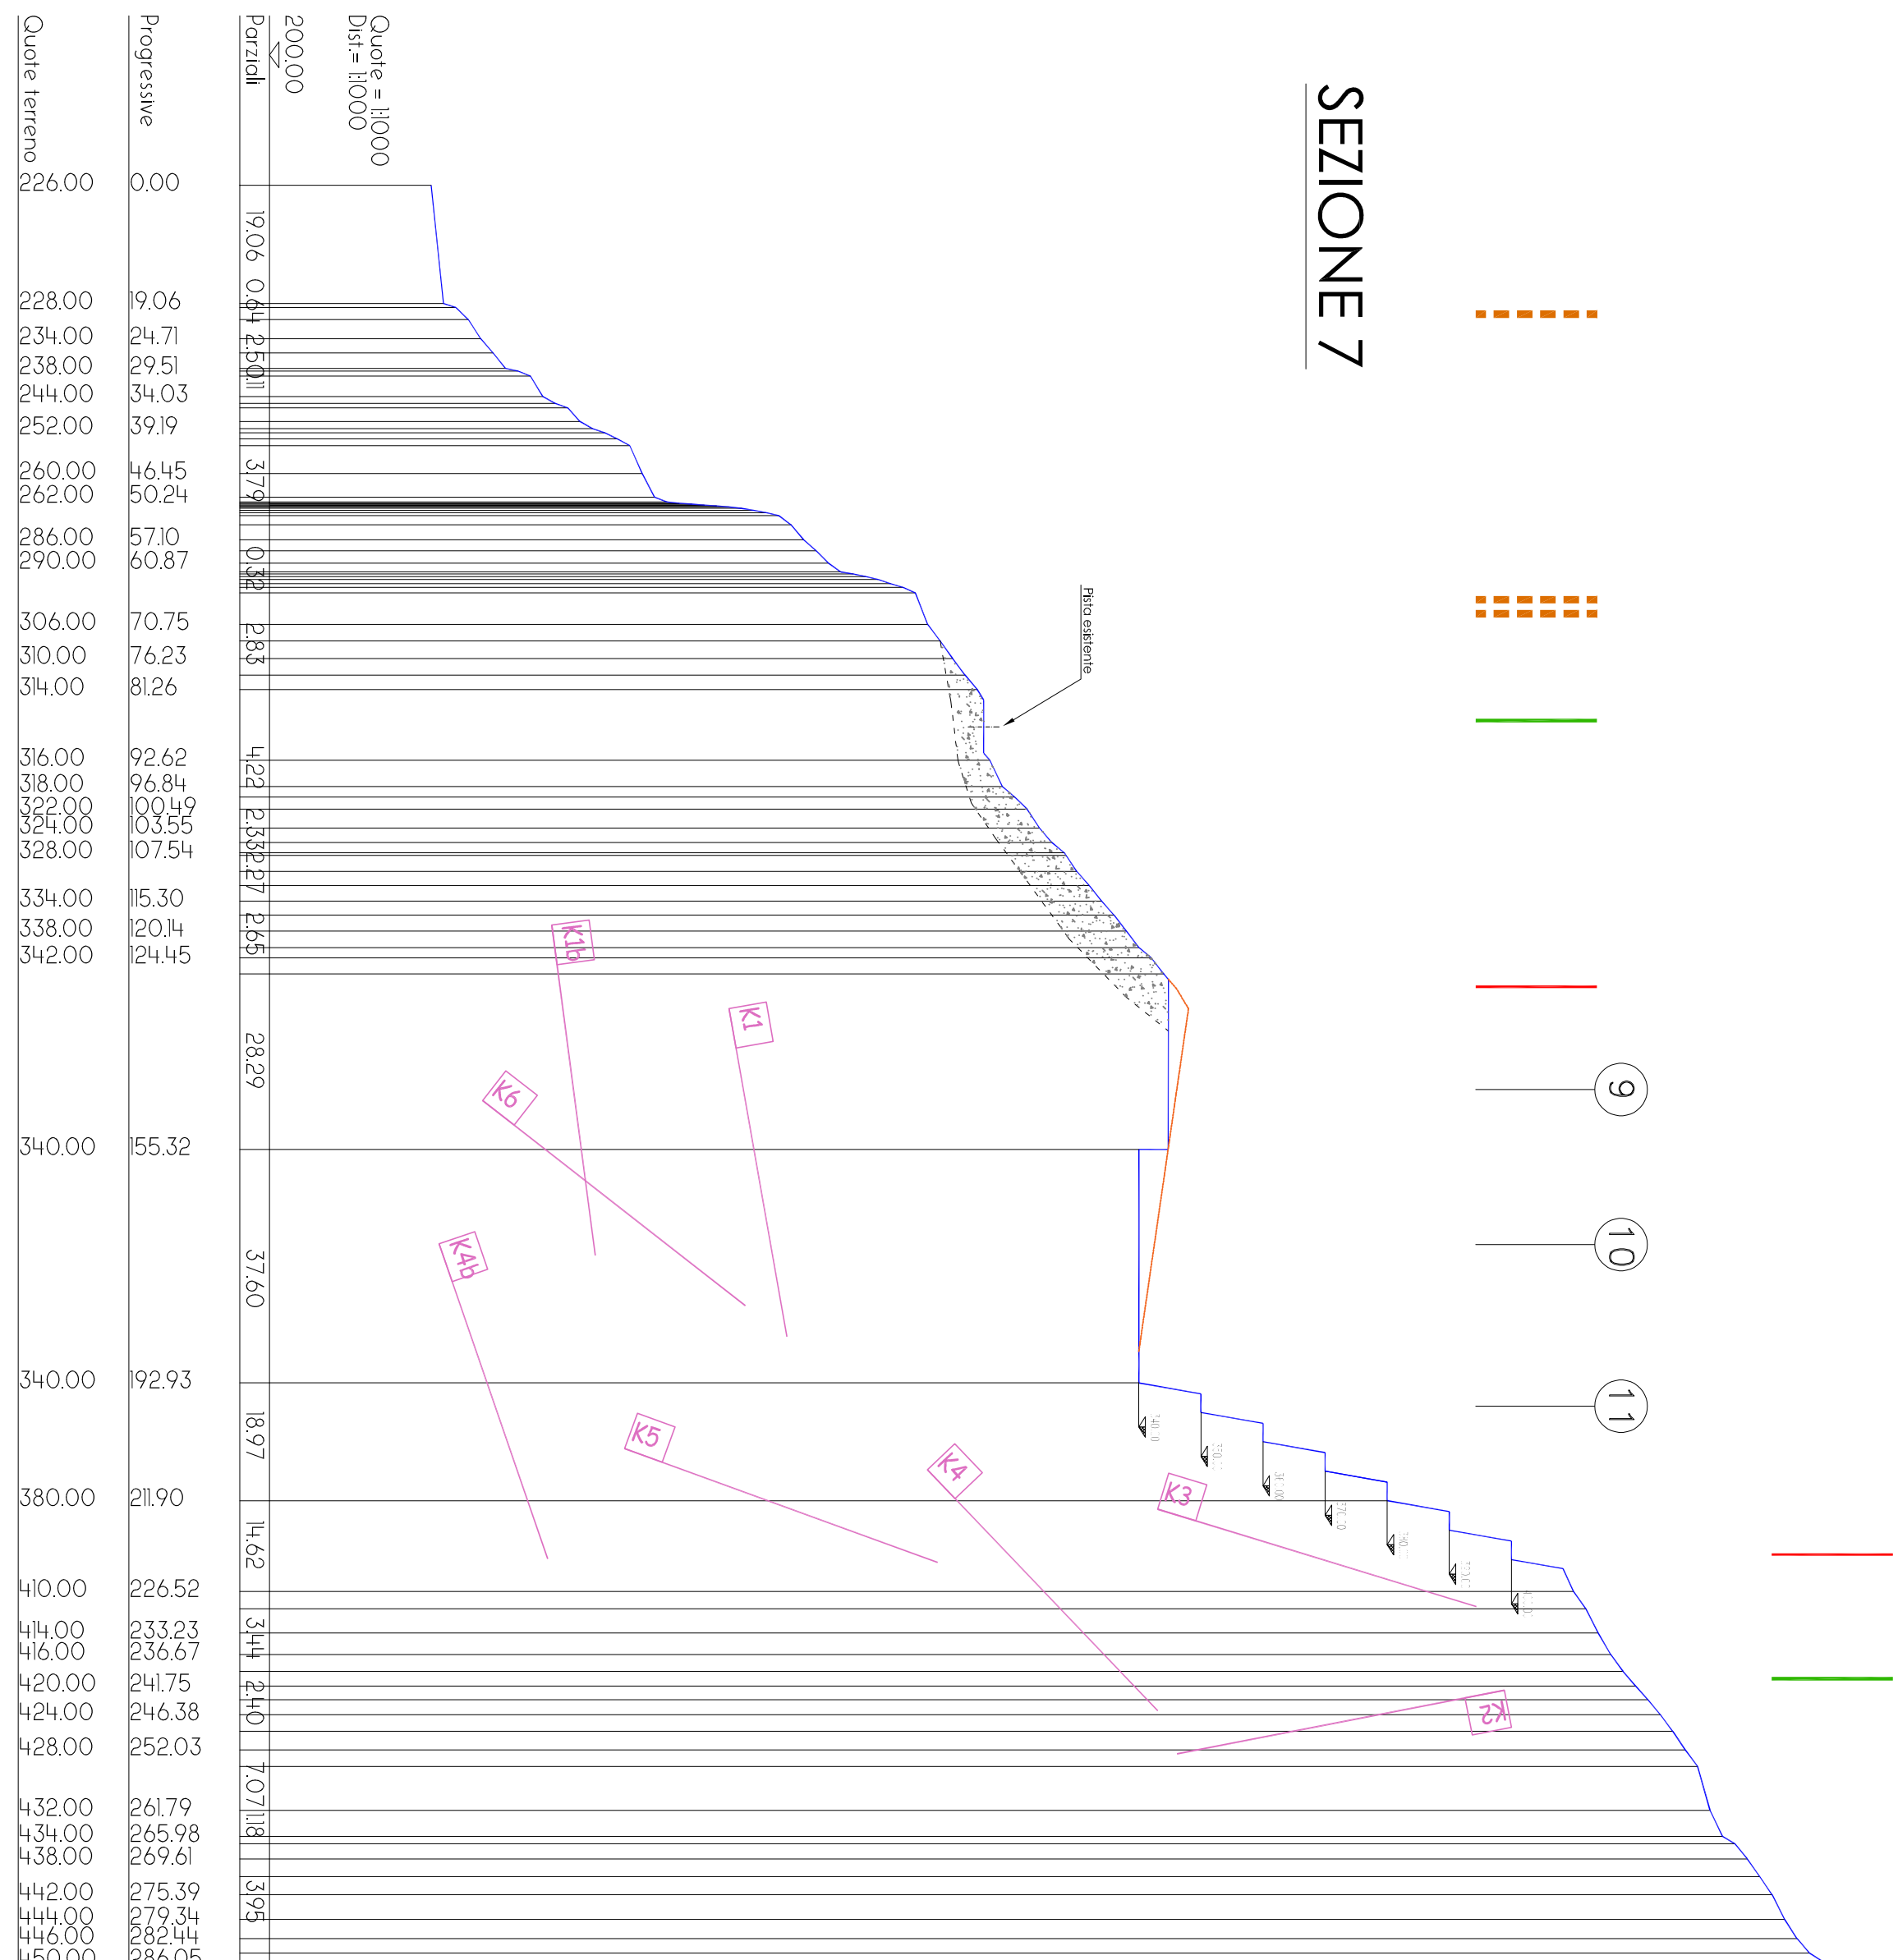

SEZIONE 8

