

SEGNI CONVENZIONALI	
	Muro di sostegno
	Muro a secco
	Muro in blocchi
	Bosco
	Zona cespugliata
	Detrito
	Roccia

REGIONE PIEMONTE

PROVINCIA DI VERBANIA

COMUNE DI VOGOGNA

PROGETTO DI RINNOVO CON VARIANTE
DELLA CAVA DI BEOLA E QUARZITE
DENOMINATA "I PIOD"

ADDEMENTI:

Legge regionale 19 luglio 2023, n. 13

"Nuove disposizioni in materia di valutazione ambientale strategica, valutazione di impatto ambientale e autorizzazione ambientale integrata. Abrogazione della legge regionale 14 dicembre 1998, n. 40 (Disposizioni concernenti la compatibilità ambientale e le procedure di valutazione)"

Tav.26 - PLANIMETRIA AREE DI
EMISSIONE DELLE POLVERI DIFFUSE -

Scala 1:1.000

Il Committente

Soc. La Beola snc
di Guglielmi Giovanni e C.
Via Nazionale Dresio n.134
28805 Vogogna (VB)

LA BEOLA snc
di Guglielmi Giovanni e C.
Via Nazionale Dresio n.134
28805 Vogogna (VB)

Per. Ind. MINERARIO

Ing. Guido Disegni
Via dell'Industria, 5 - 28060 Crevinazzola (VC)
Tel. 0323/227224
E-mail: gdisegni@ingdisegni.it
www.ingdisegni.it

Agr. Dott. Nat. Stefano Crosetto


Via Pecum, 5 Settimo Torinese (TO), IT
Mobile: +39 347.0908182
e-mail: stefano.crosetto@gmail.com

Dott. Geol. Claudio Gagliardi


Via A. Binda, 178 28845 Domosossè (VB), IT
Mobile: +39 334.6219434
e-mail: c.gagliardi.geologo@gmail.com

Dott. Geol. Riccardo Frenca


Via Piamet, 18 12037 Saluzzo (CN), IT
Mobile: +39 0172.521111
e-mail: riccardo.frenca@geologoambiente.it

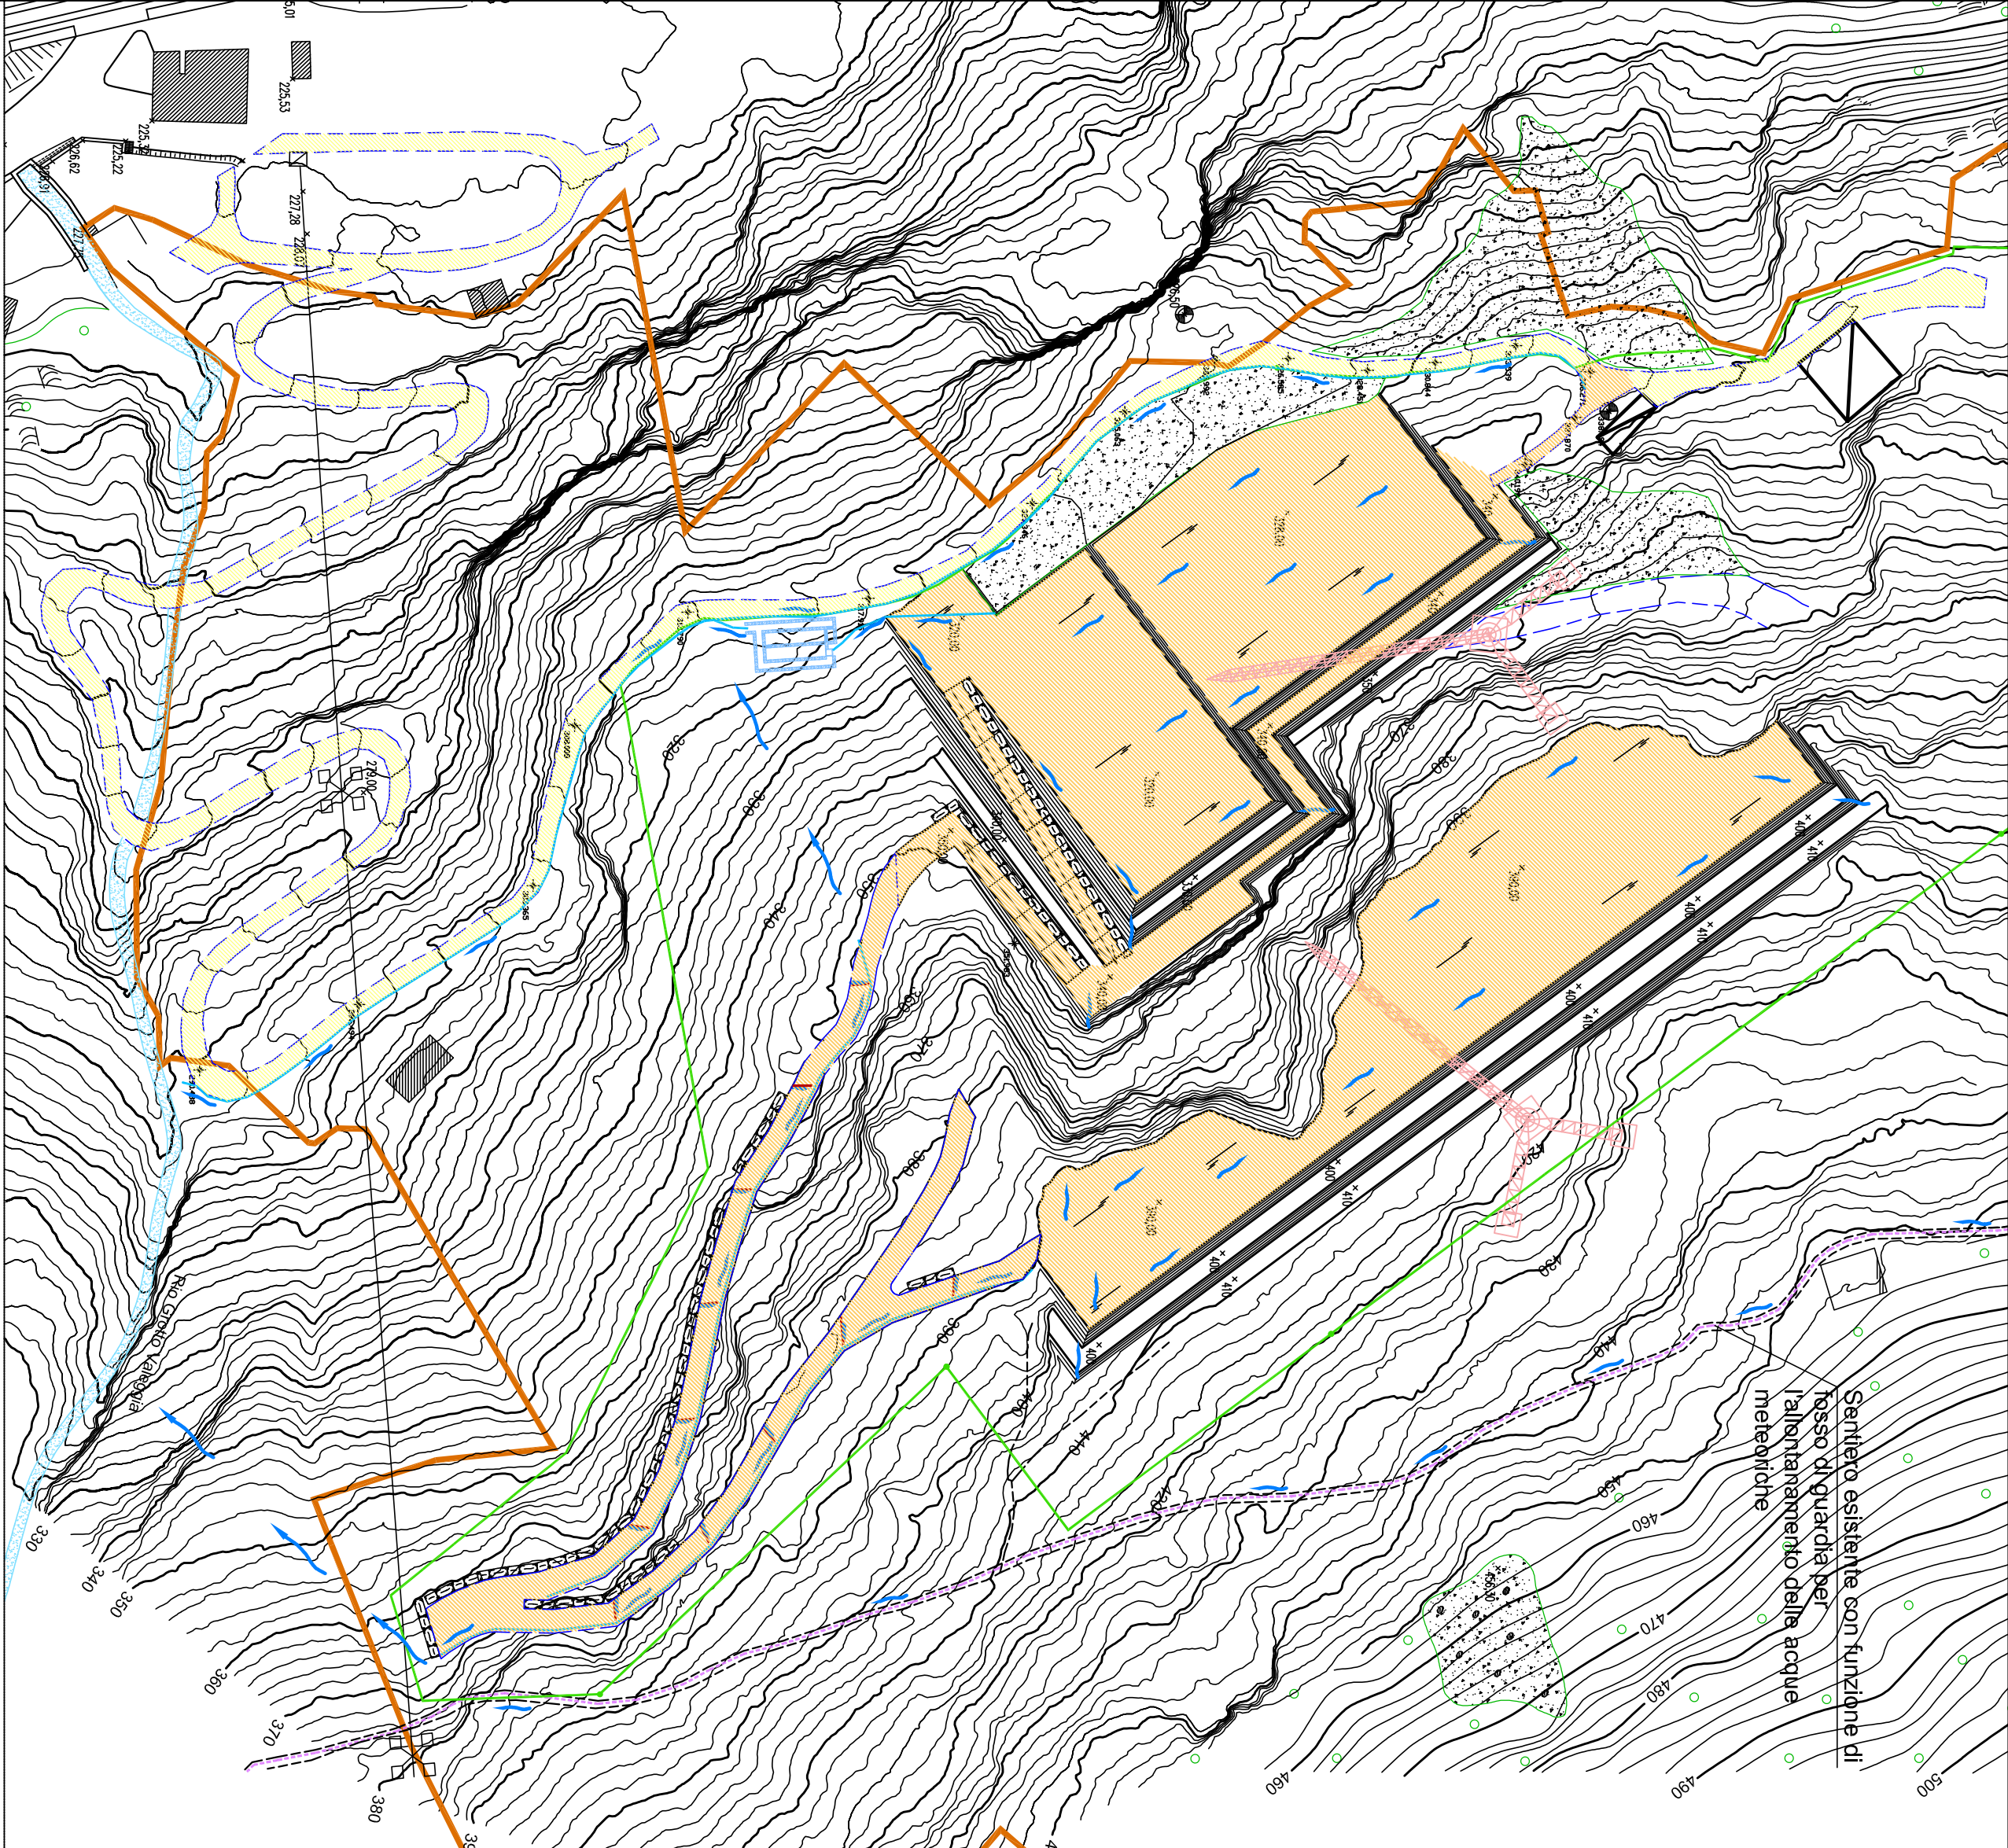

- SITUAZIONE PREVISTA AL TERMINE DEL 5° ANNO DI COLTIVAZIONE -

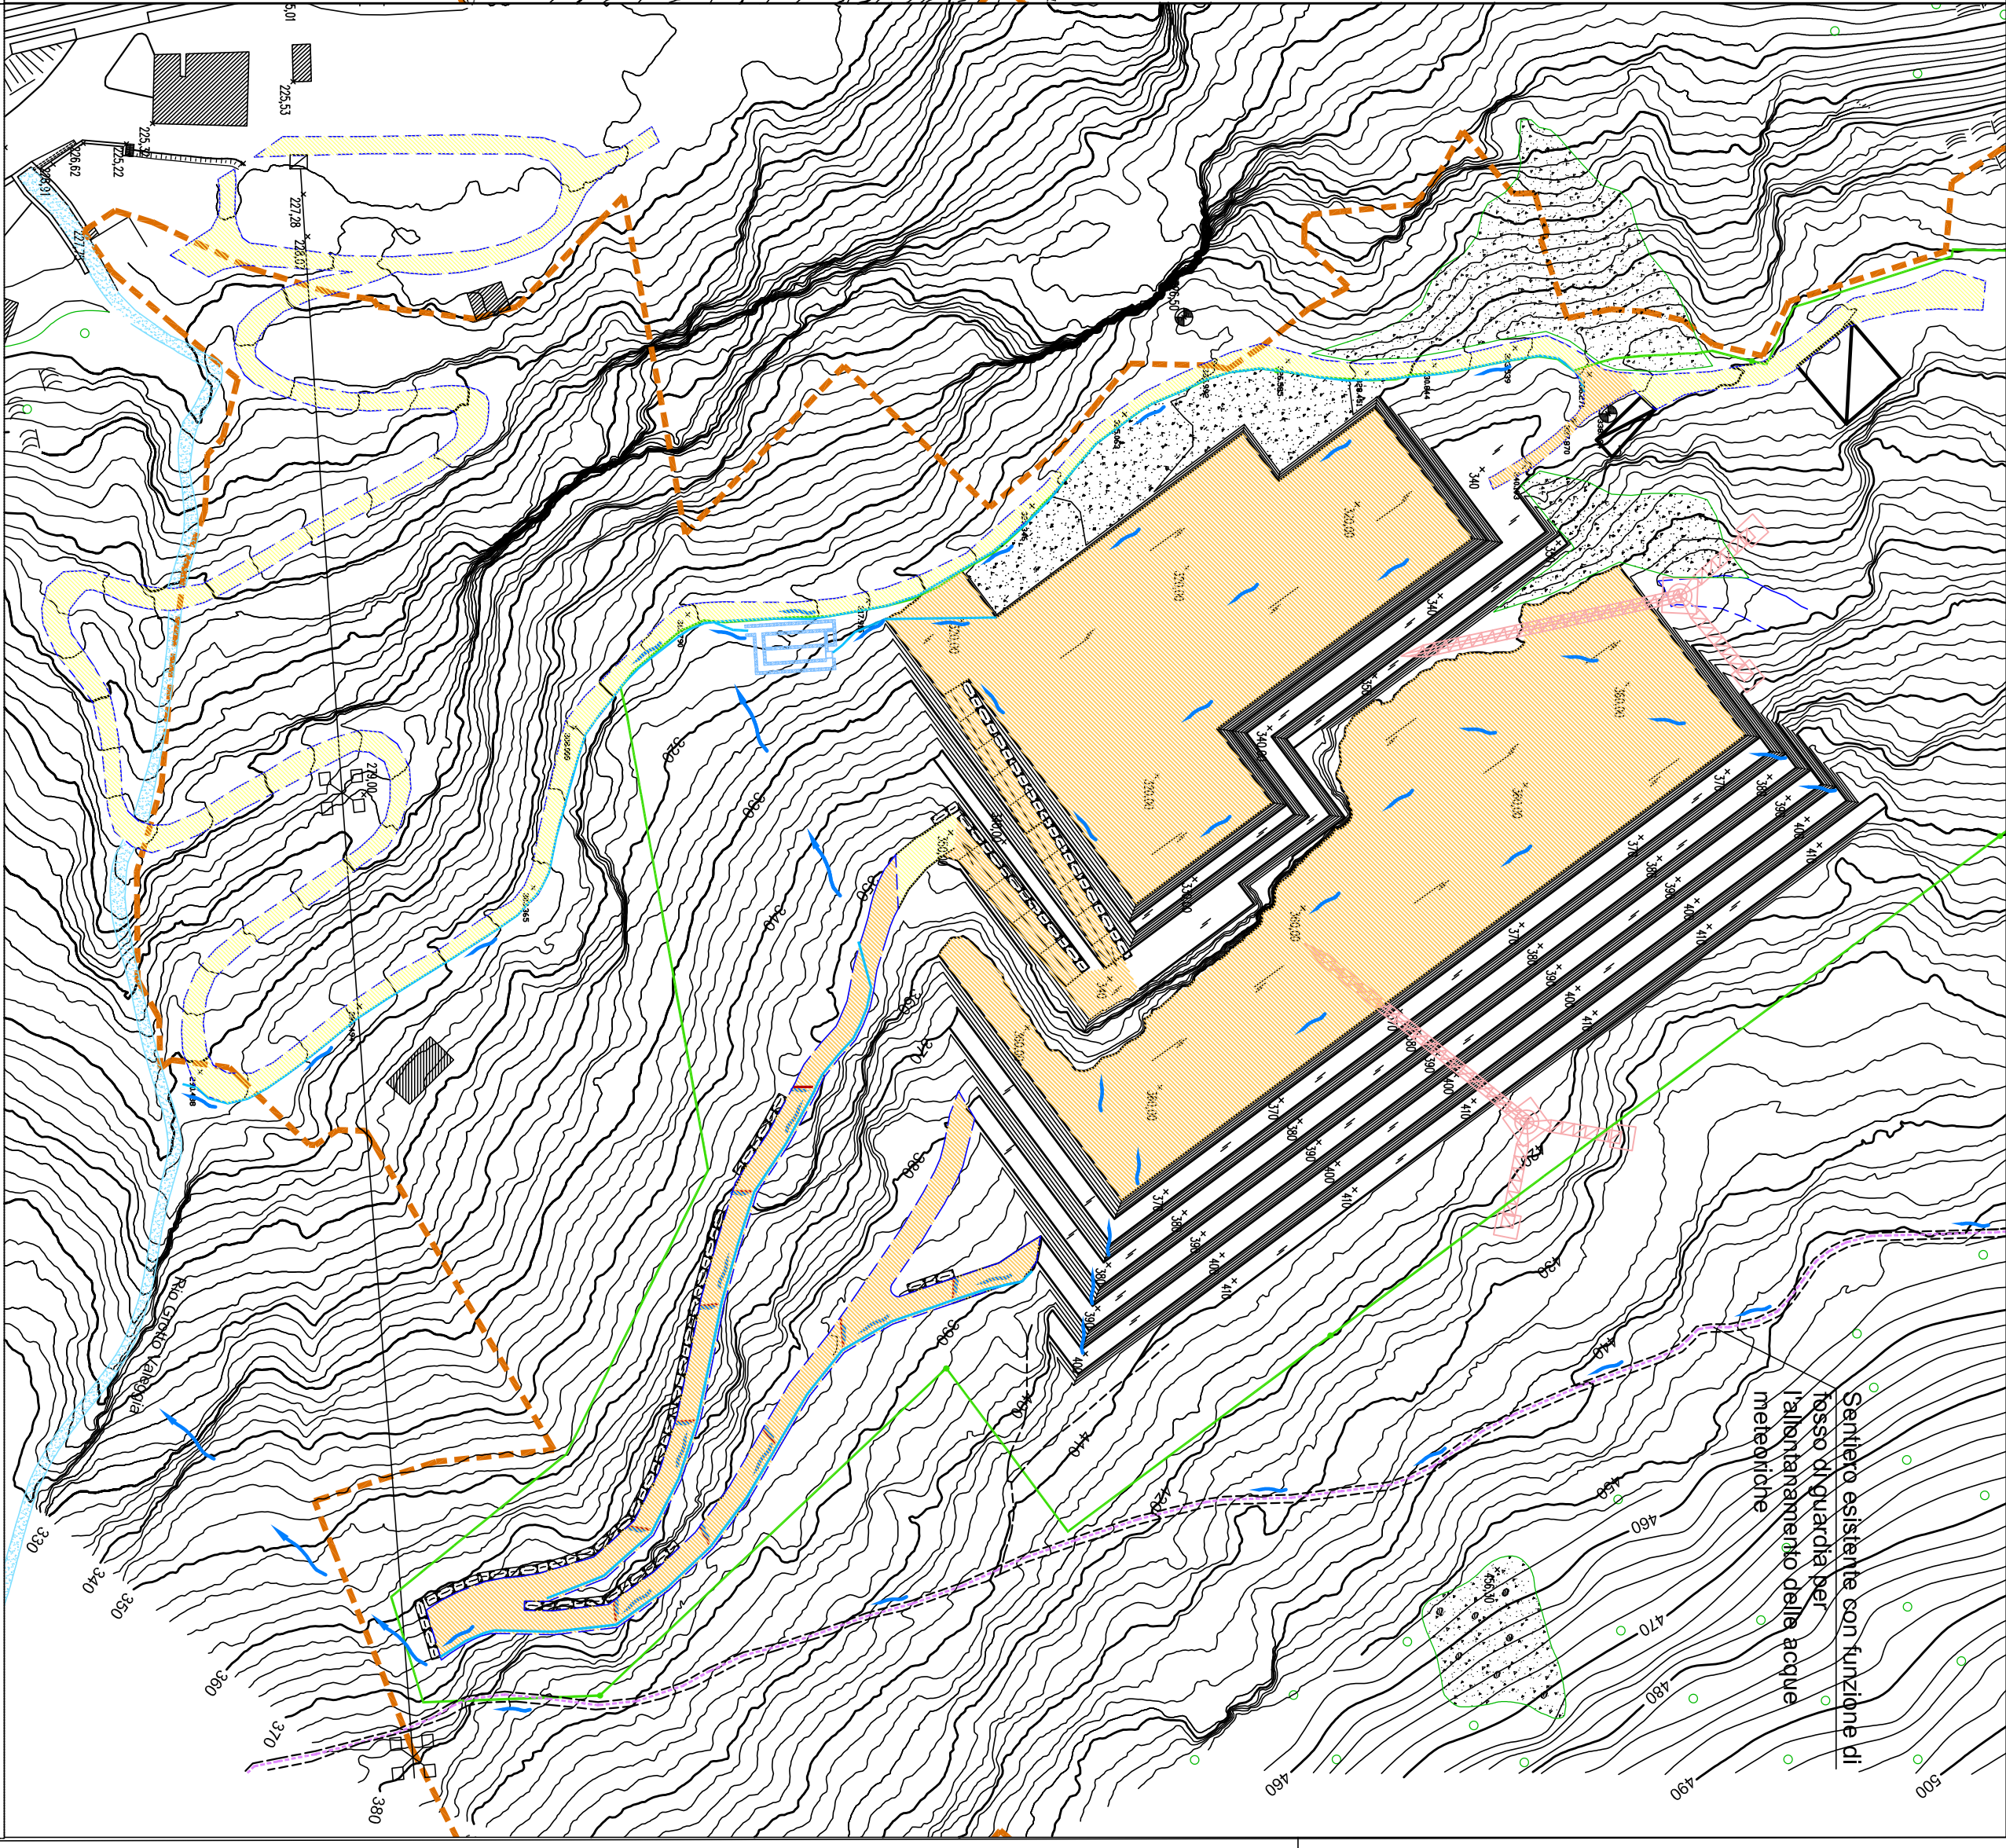

- SITUAZIONE PREVISTA AL TERMINE DEL 10° ANNO DI COLTIVAZIONE -

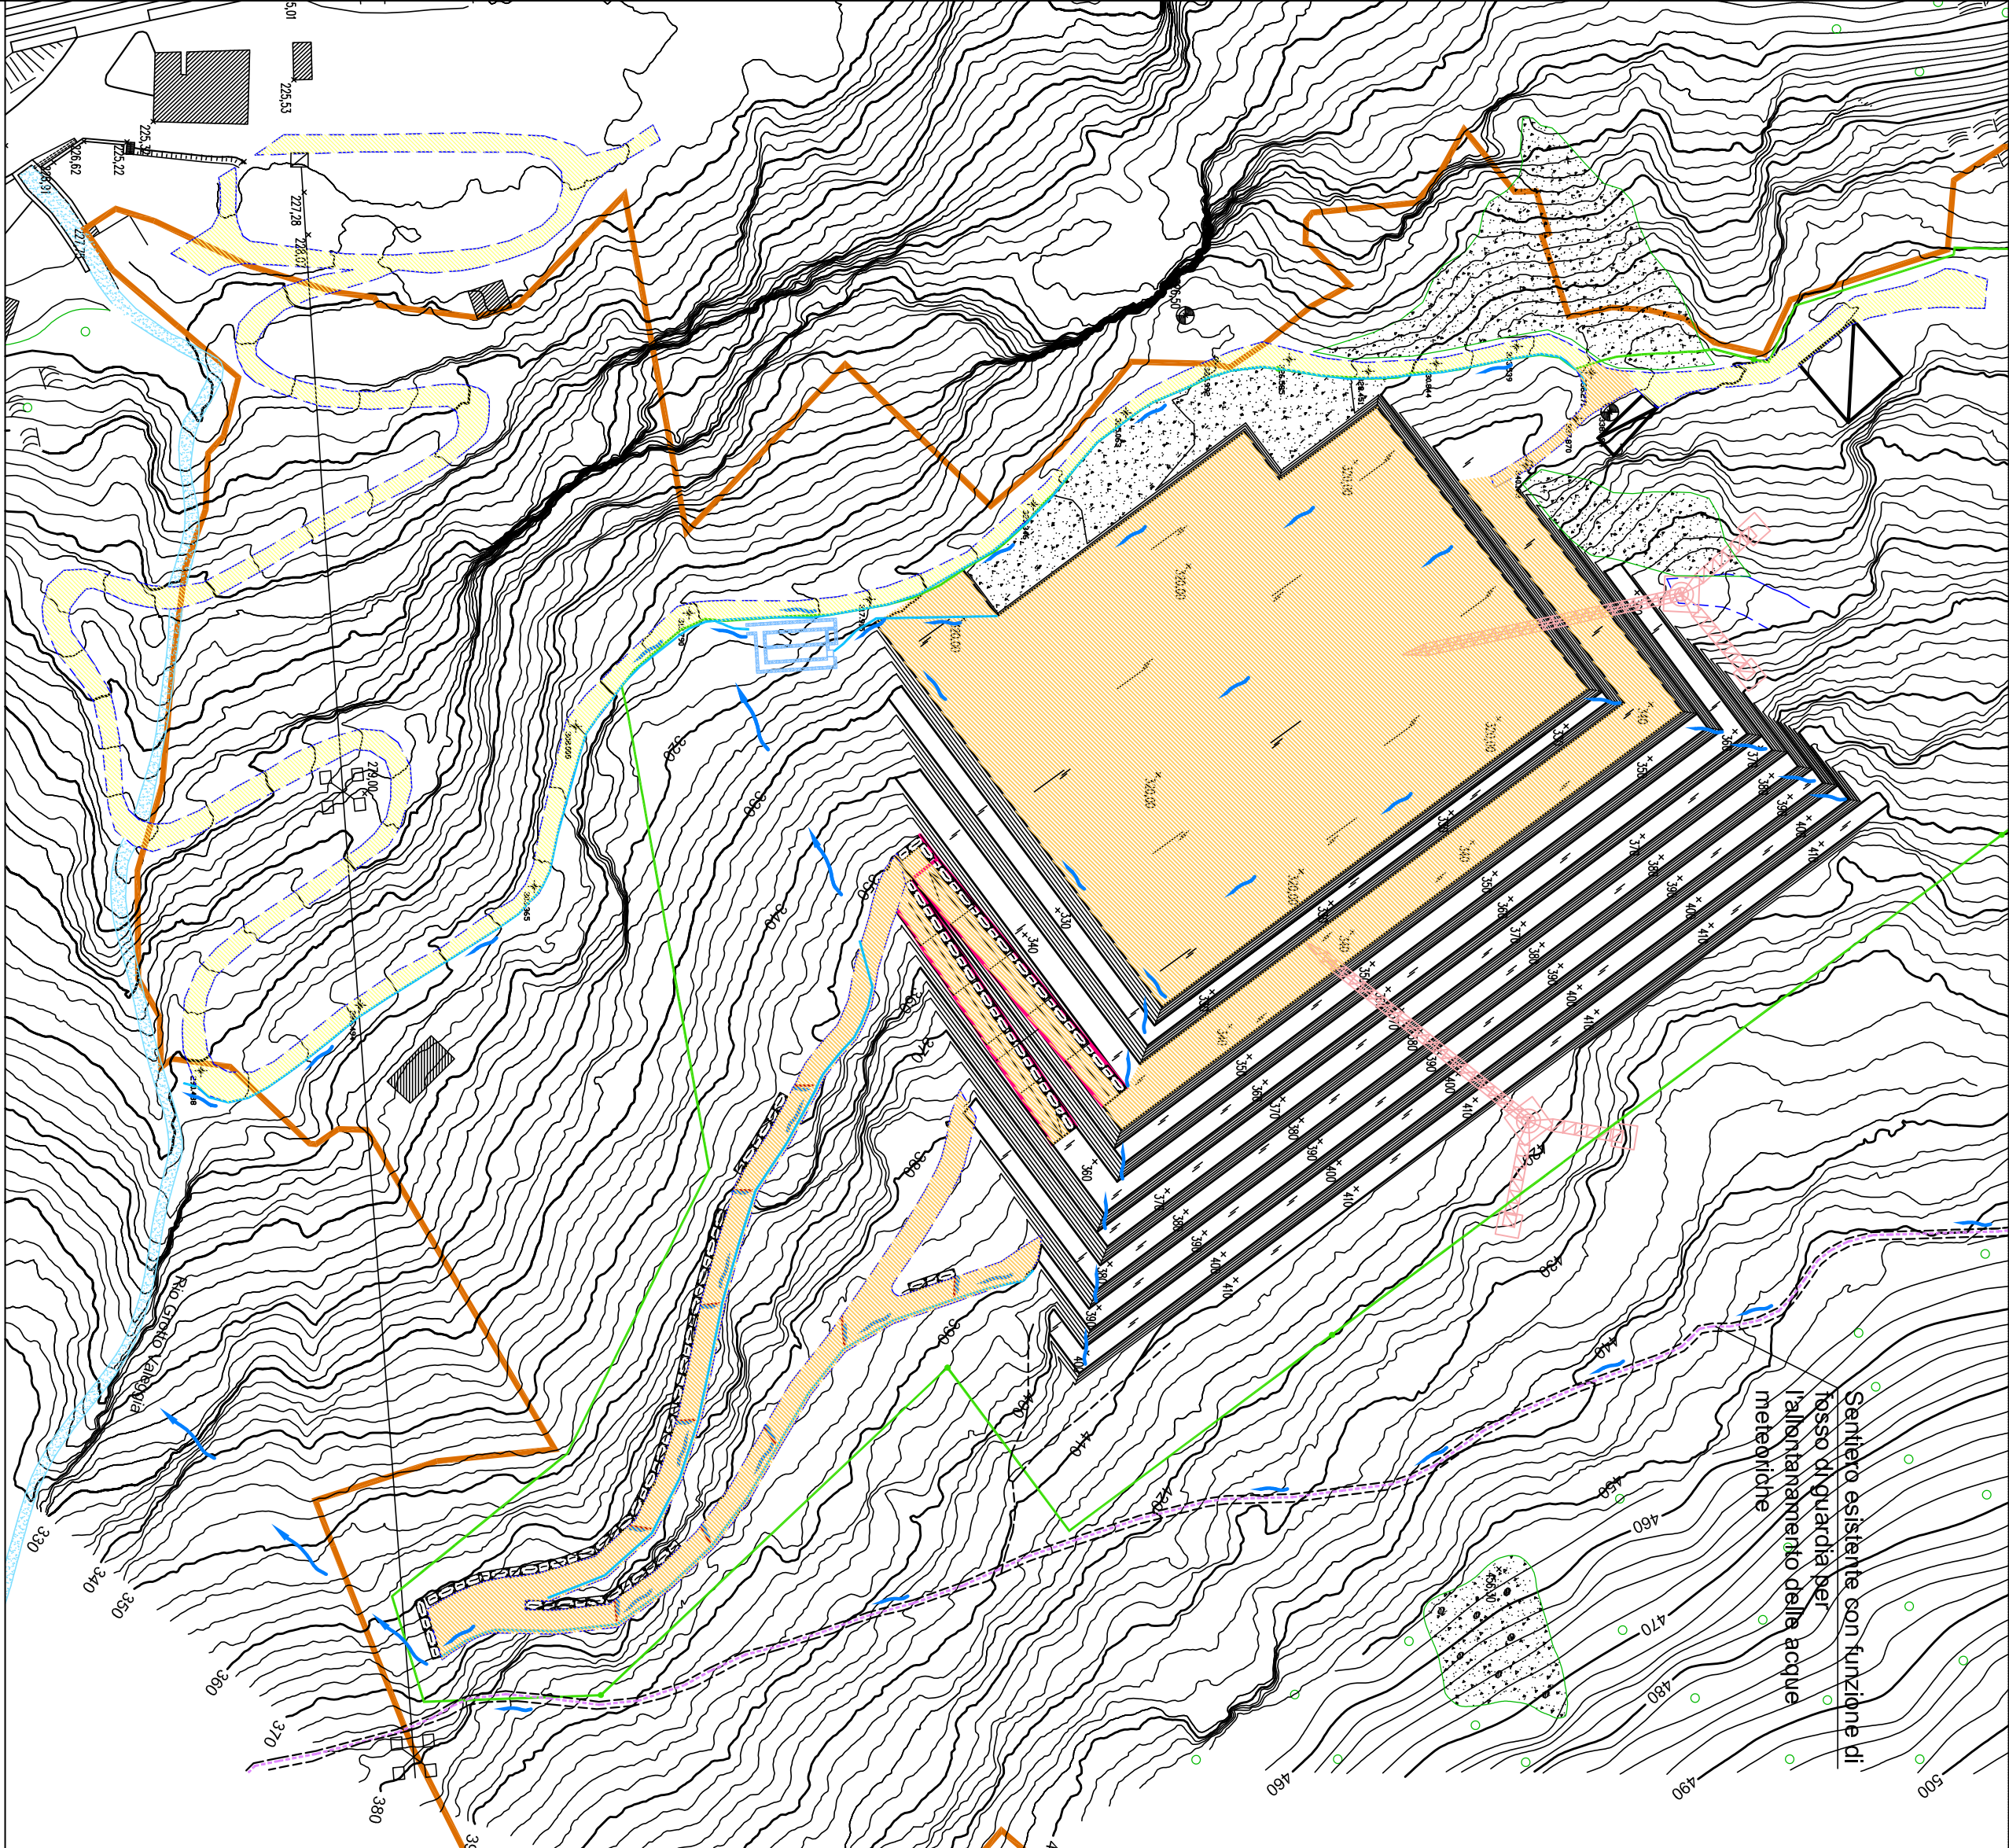

- SITUAZIONE PREVISTA AL TERMINE DEL 15° ANNO DI COLTIVAZIONE -

LEGENDA	
	Limite area in disponibilità
	Limite area richiesta in autorizzazione
	Limite area di coltivazione
	Derrick oggetto di nuova installazione
	Strada di accesso e piazzali di servizio
	Tracciato della pista di accesso al fronte superiore di cava autorizzata con D.G.C. n. 1.08/CAV del 18.06.2008
	Punti quotati per rilevati di aggiornamento
	Sfridi di vecchie autorizzazioni di cava
	Vasca di decantazione in progetto
	Cunette in progetto
	Linee di deflusso delle acque meteoriche
	Attraversamenti stradali in legno per evitare l'erosione della pista da parte delle acque meteoriche
	Superfici interessate da emissioni di polveri diffuse (piste e piazzali)