













## LEGENDA


- |   |   |
|---|---|
|  | Limite area in disponibilità  |
|  | Limite area richiesta in autorizzazione                                     |
|  | Limite area di coltivazione richiesto in autorizzazione                     |
|  | Profilo allo stato di fatto <small>(mappa 2024)</small>                     |
|  | Profilo al termine del 5 anno richiesto in autorizzazione                   |
|  | Profilo al termine del 10 anno richiesto in autorizzazione                  |
|  | Profilo al termine del 15 anno richiesto in autorizzazione                  |
|  | Cubatura utile all'ottenimento dello stato al 5 anno                        |
|  | Cubatura utile all'ottenimento dello stato al 10 anno                       |
|  | Cubatura utile all'ottenimento dello stato al 15 anno                       |
|  | Materiale lapideo di varia pezzatura da asportare per riempiego commerciale |
|  | Materiale detritico   |

## LITOLOGIA ALLO STATO ATTUALE


Substrato rocirosa

Il materiale eluvio colluviale, presente allo stato attuale, non è stato rappresentato in quanto lo stesso vanta una potenza irrilevante (da 10 ai 80 cm ca.) interessando una minima parte dell'area attraversata dai profili topografici utilizzati per la previsione prosecuzione della coltivazione

### Principali set di discontinuità rilevate

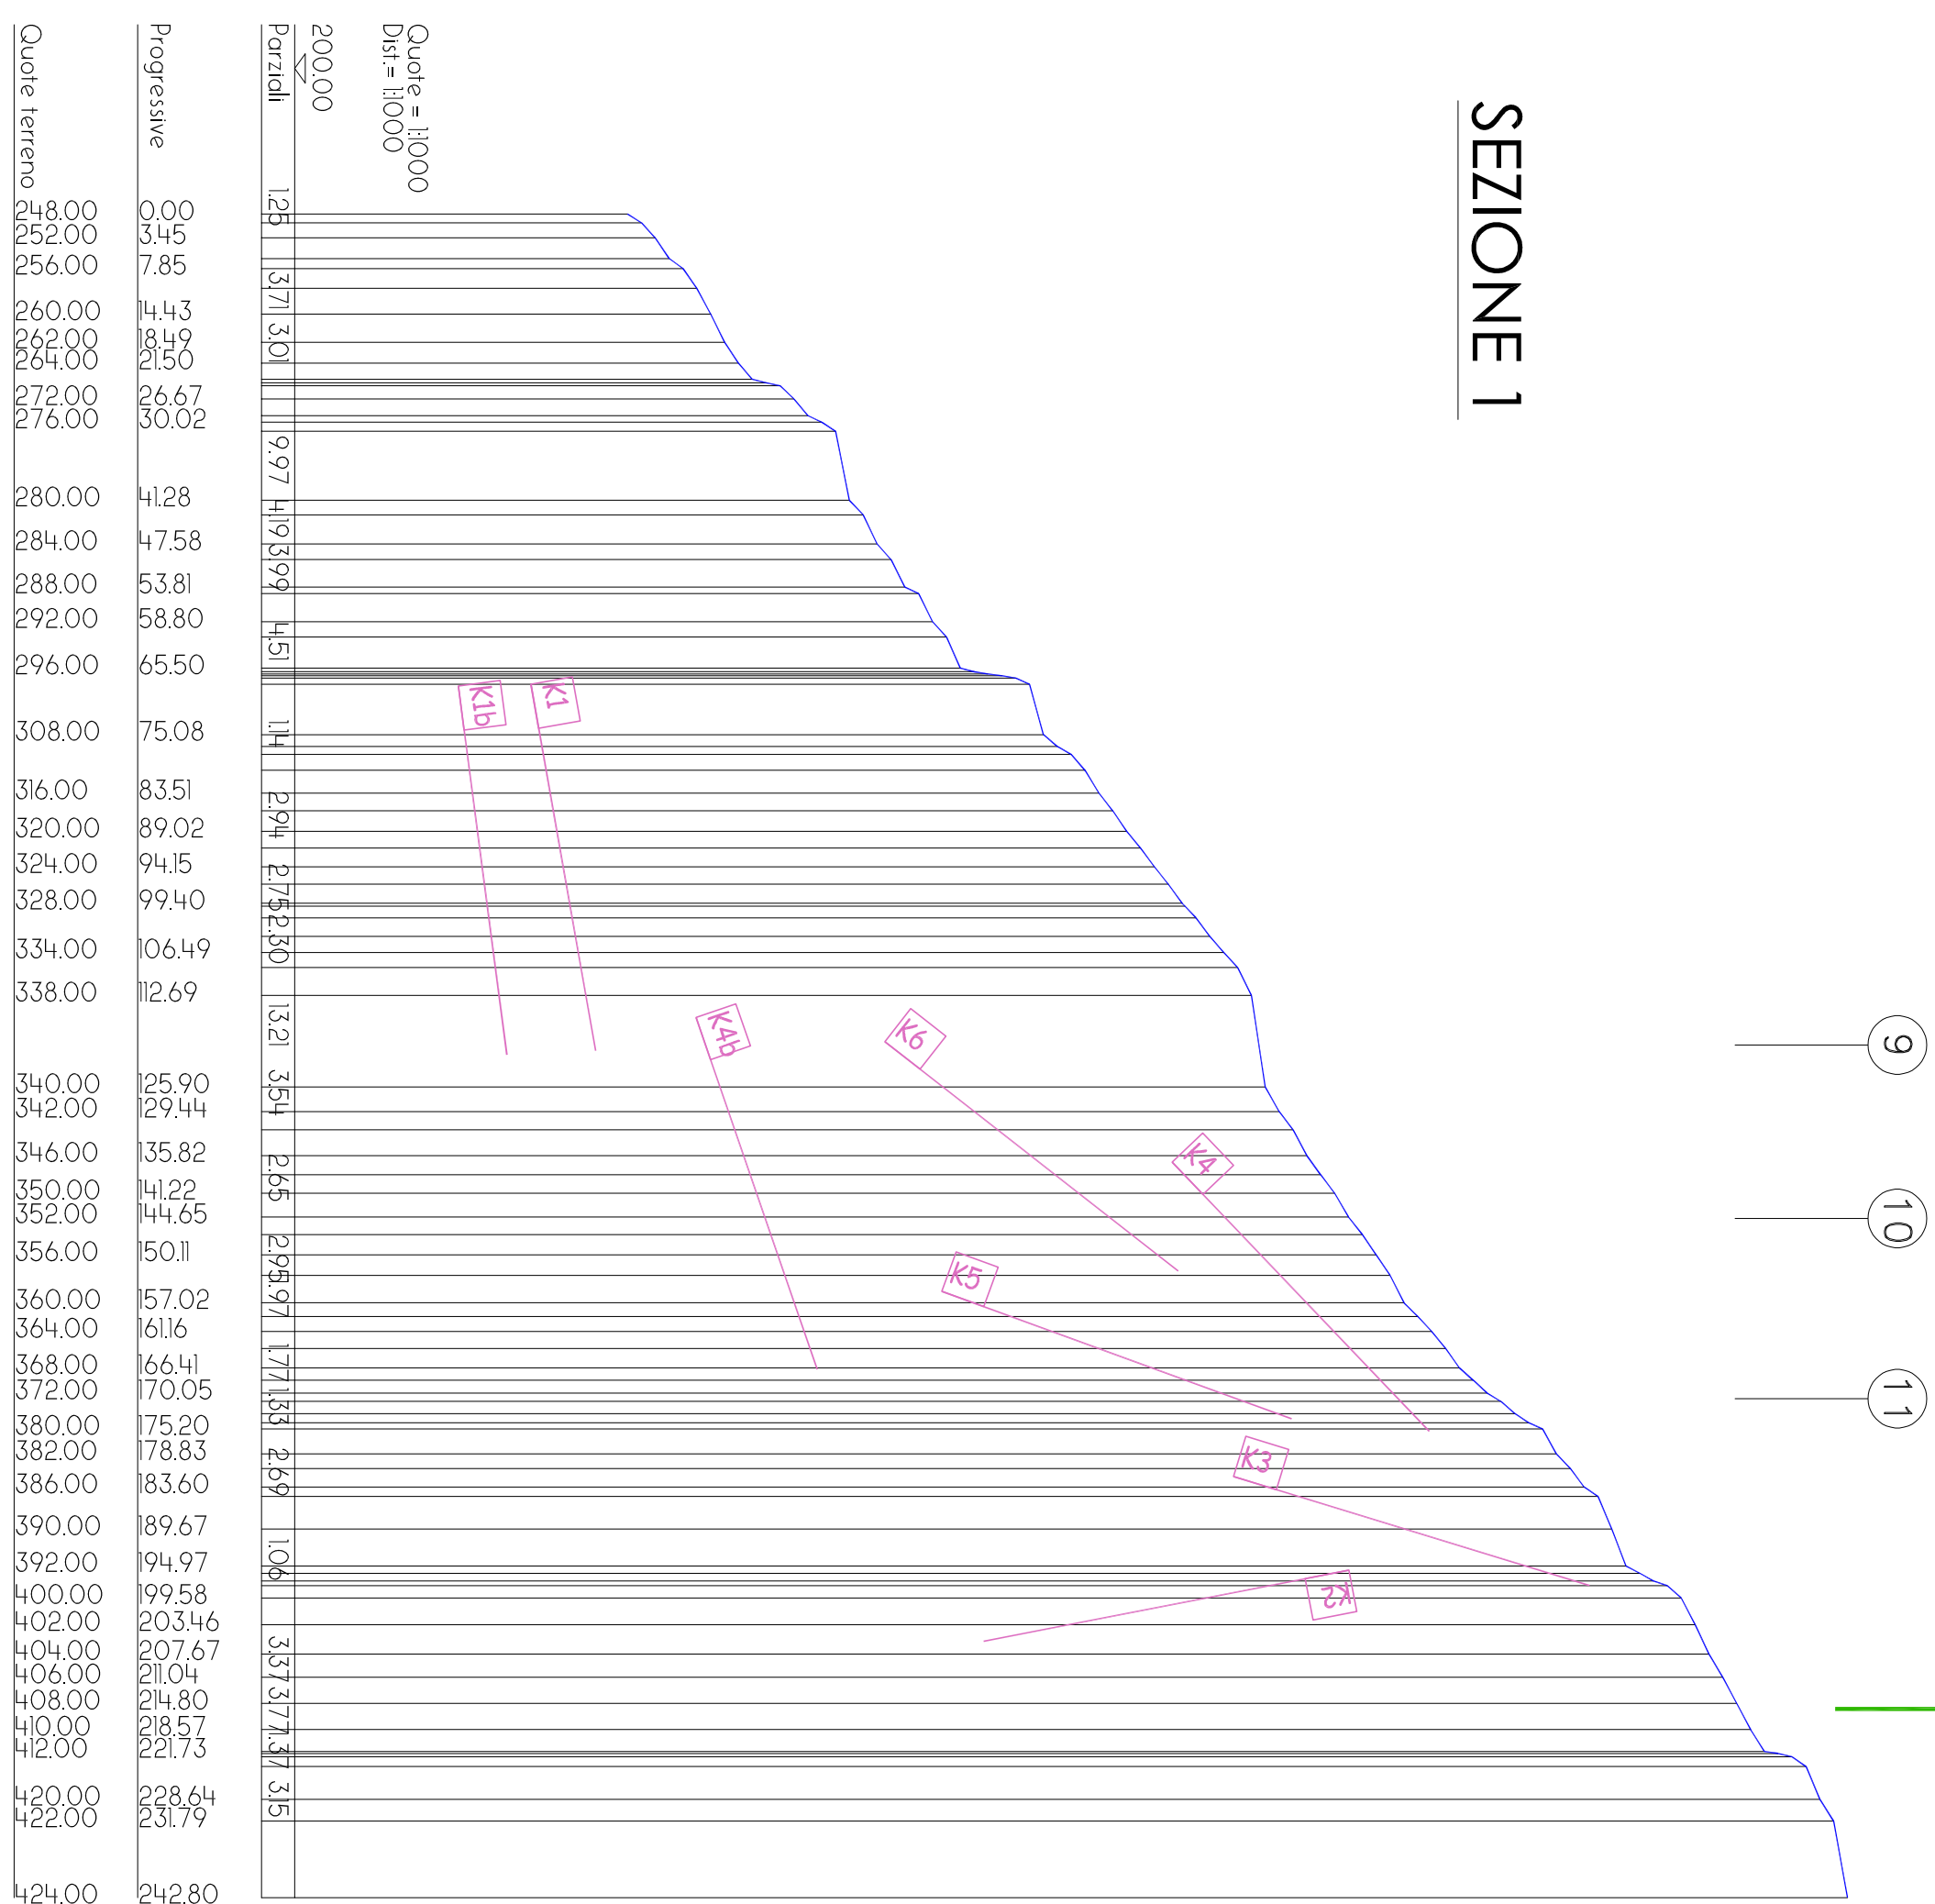


## SEZIONE 1

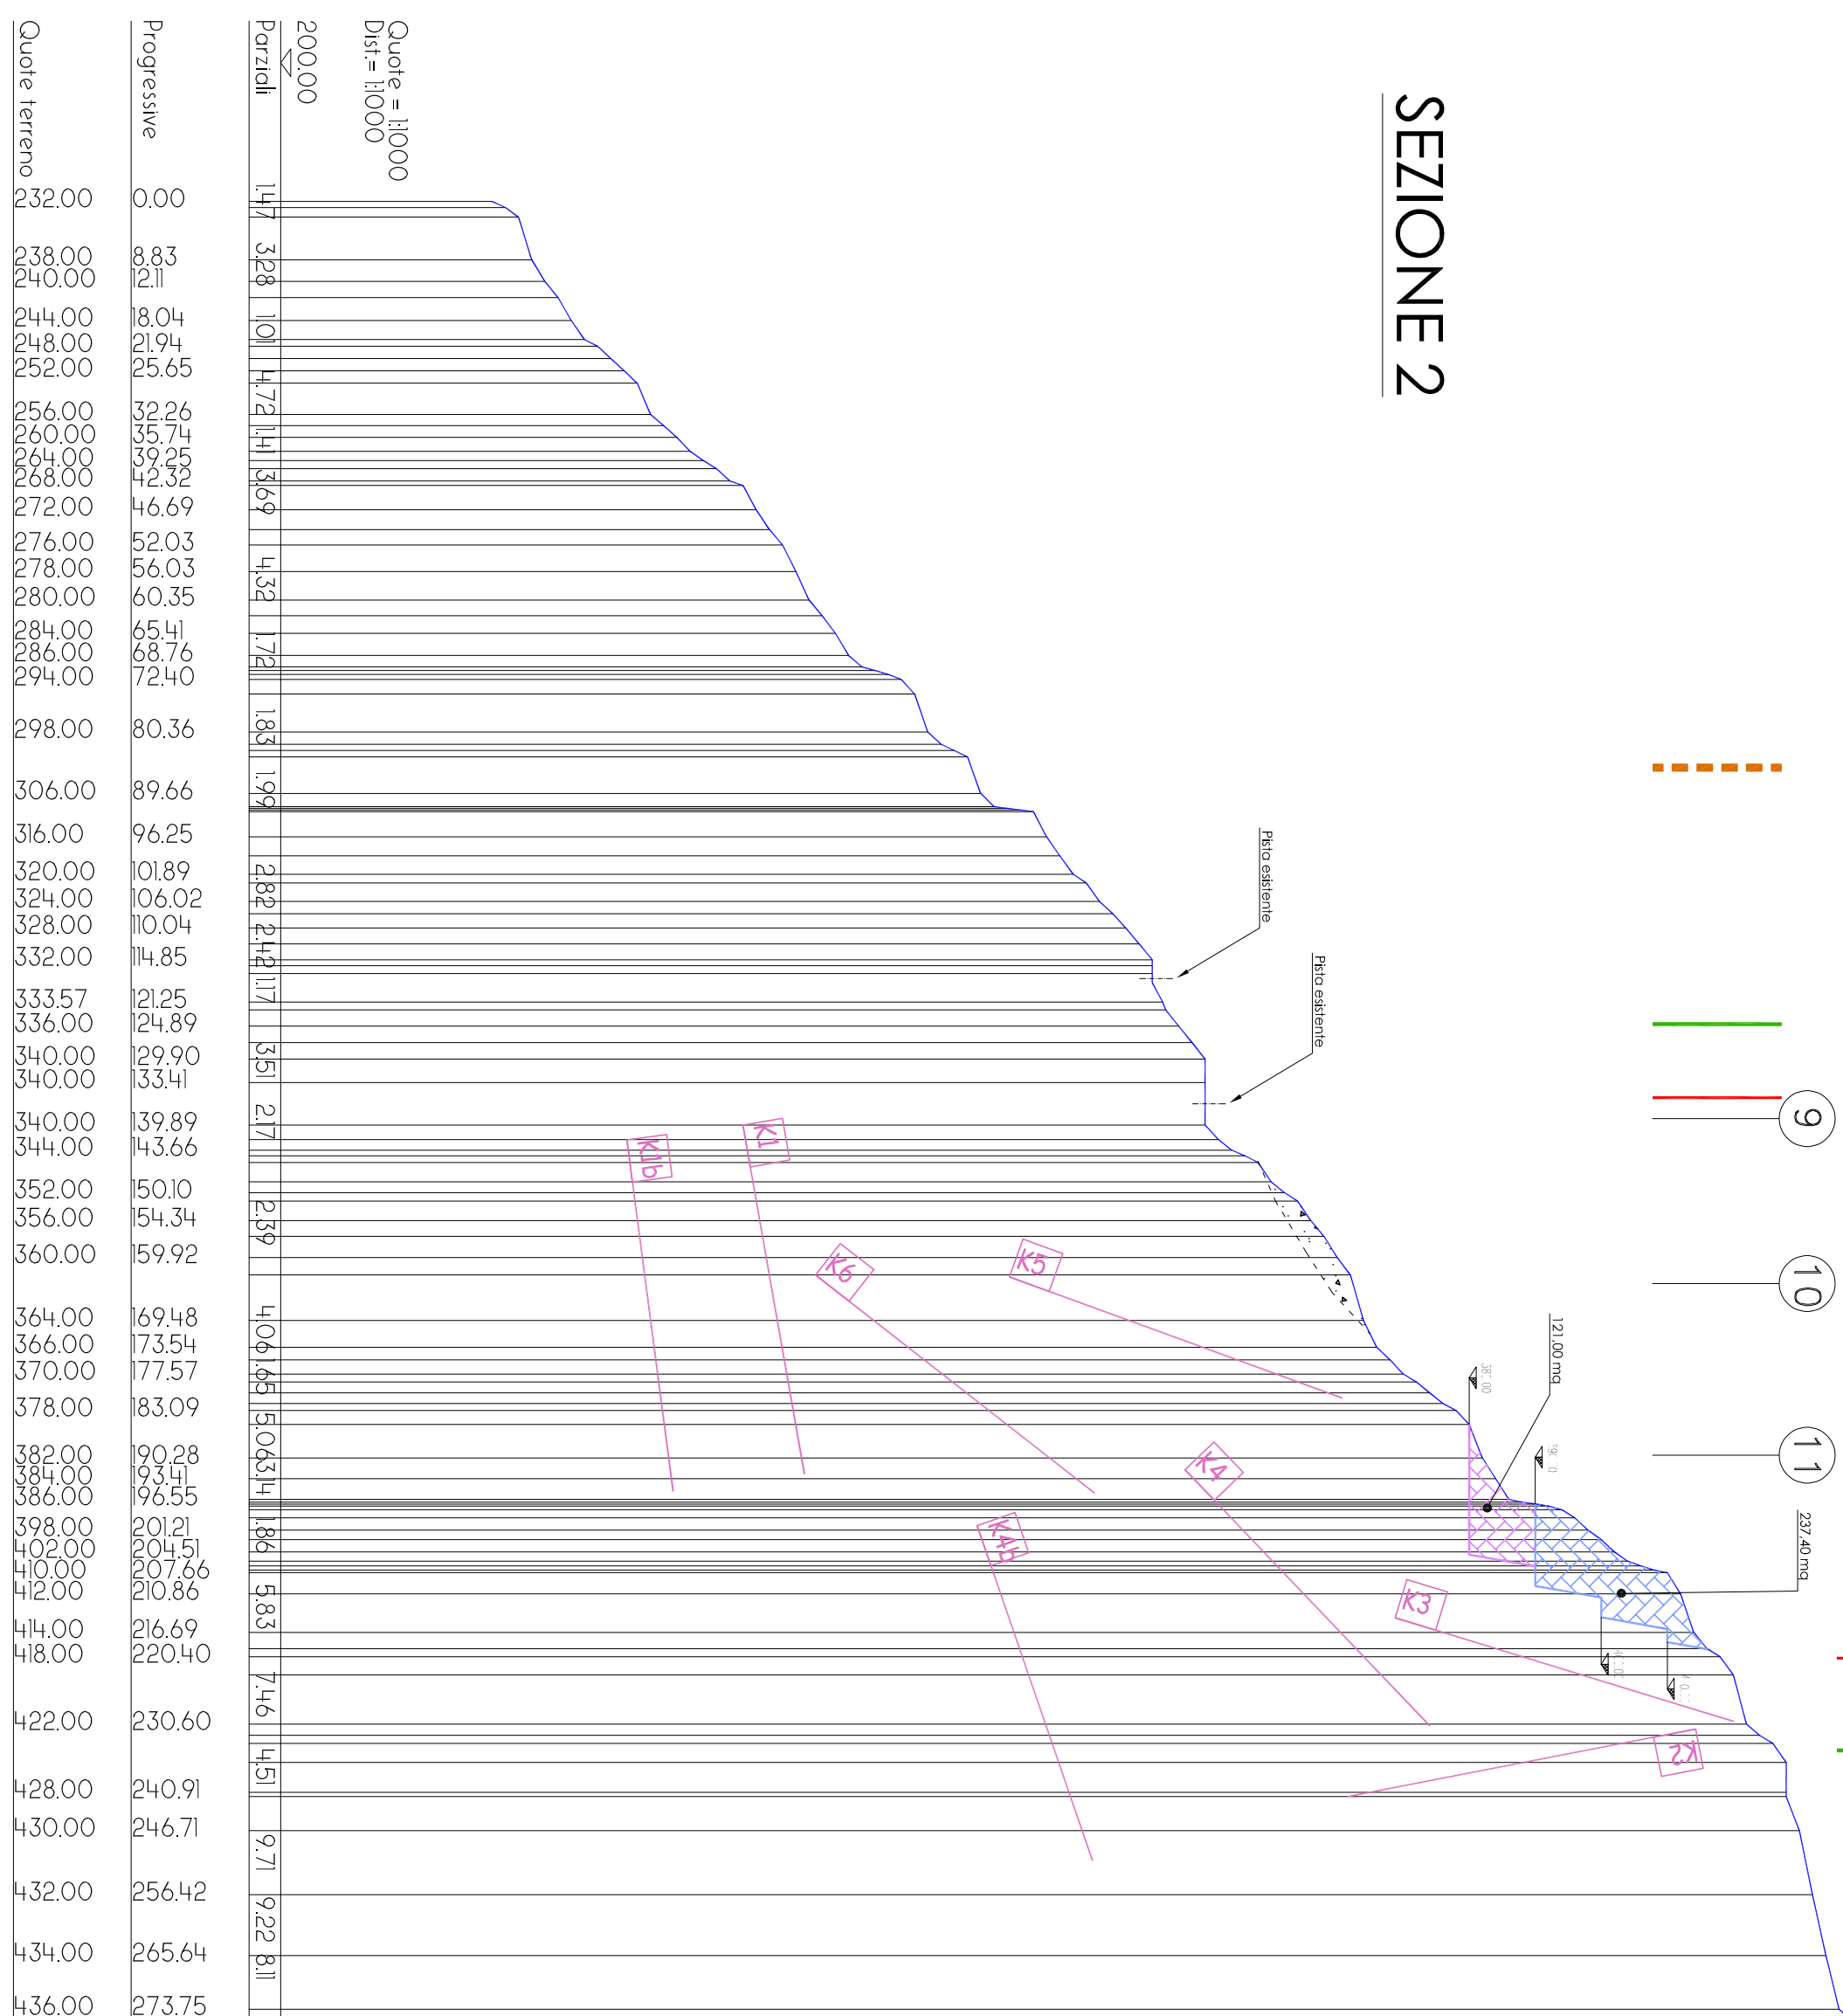

## SEZIONE 2

REGIONE PIEMONTE

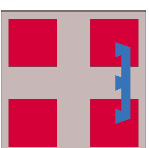

COMUNE DI VOGOGNA



PROGETTO DI RINNOVO CON VARIANTE  
DELLA CAVA DI BEOLA E QUARZITE  
DENOMINATA "I PIOD"

ADEMPIMENTI:

**Legge regionale 19 luglio 2023, n. 13**

\*Nuove disposizioni in materia di valutazione ambientale strategica, valutazione di impatto ambientale e autorizzazione ambientale integrata. Abrogazione della legge regionale 14 dicembre 1998, n. 40 (Disposizioni concernenti la compatibilità ambientale e le procedure di valutazione)

**Tav.9 - SEZIONI DI PROGETTO (da n.1 a n.4) -**

### I Tecnici




\* mobile 329.7322844  
e53milit: negri\_pm@nonsolcave.it  
pec: giampaolo.negri@pec.epi.it  
www.nonsolcave.it

Agr. Dott. Nat. Stefano Crossetto

### Il Committente

Soc. La Beola snc  
di Guglielmi Giovanni e C.  
Via Nazionale Dresio n.134  
28805 Vogogna (VB)

LA BEOLA S.p.A.  
28803 VOGOGNA (VB) •

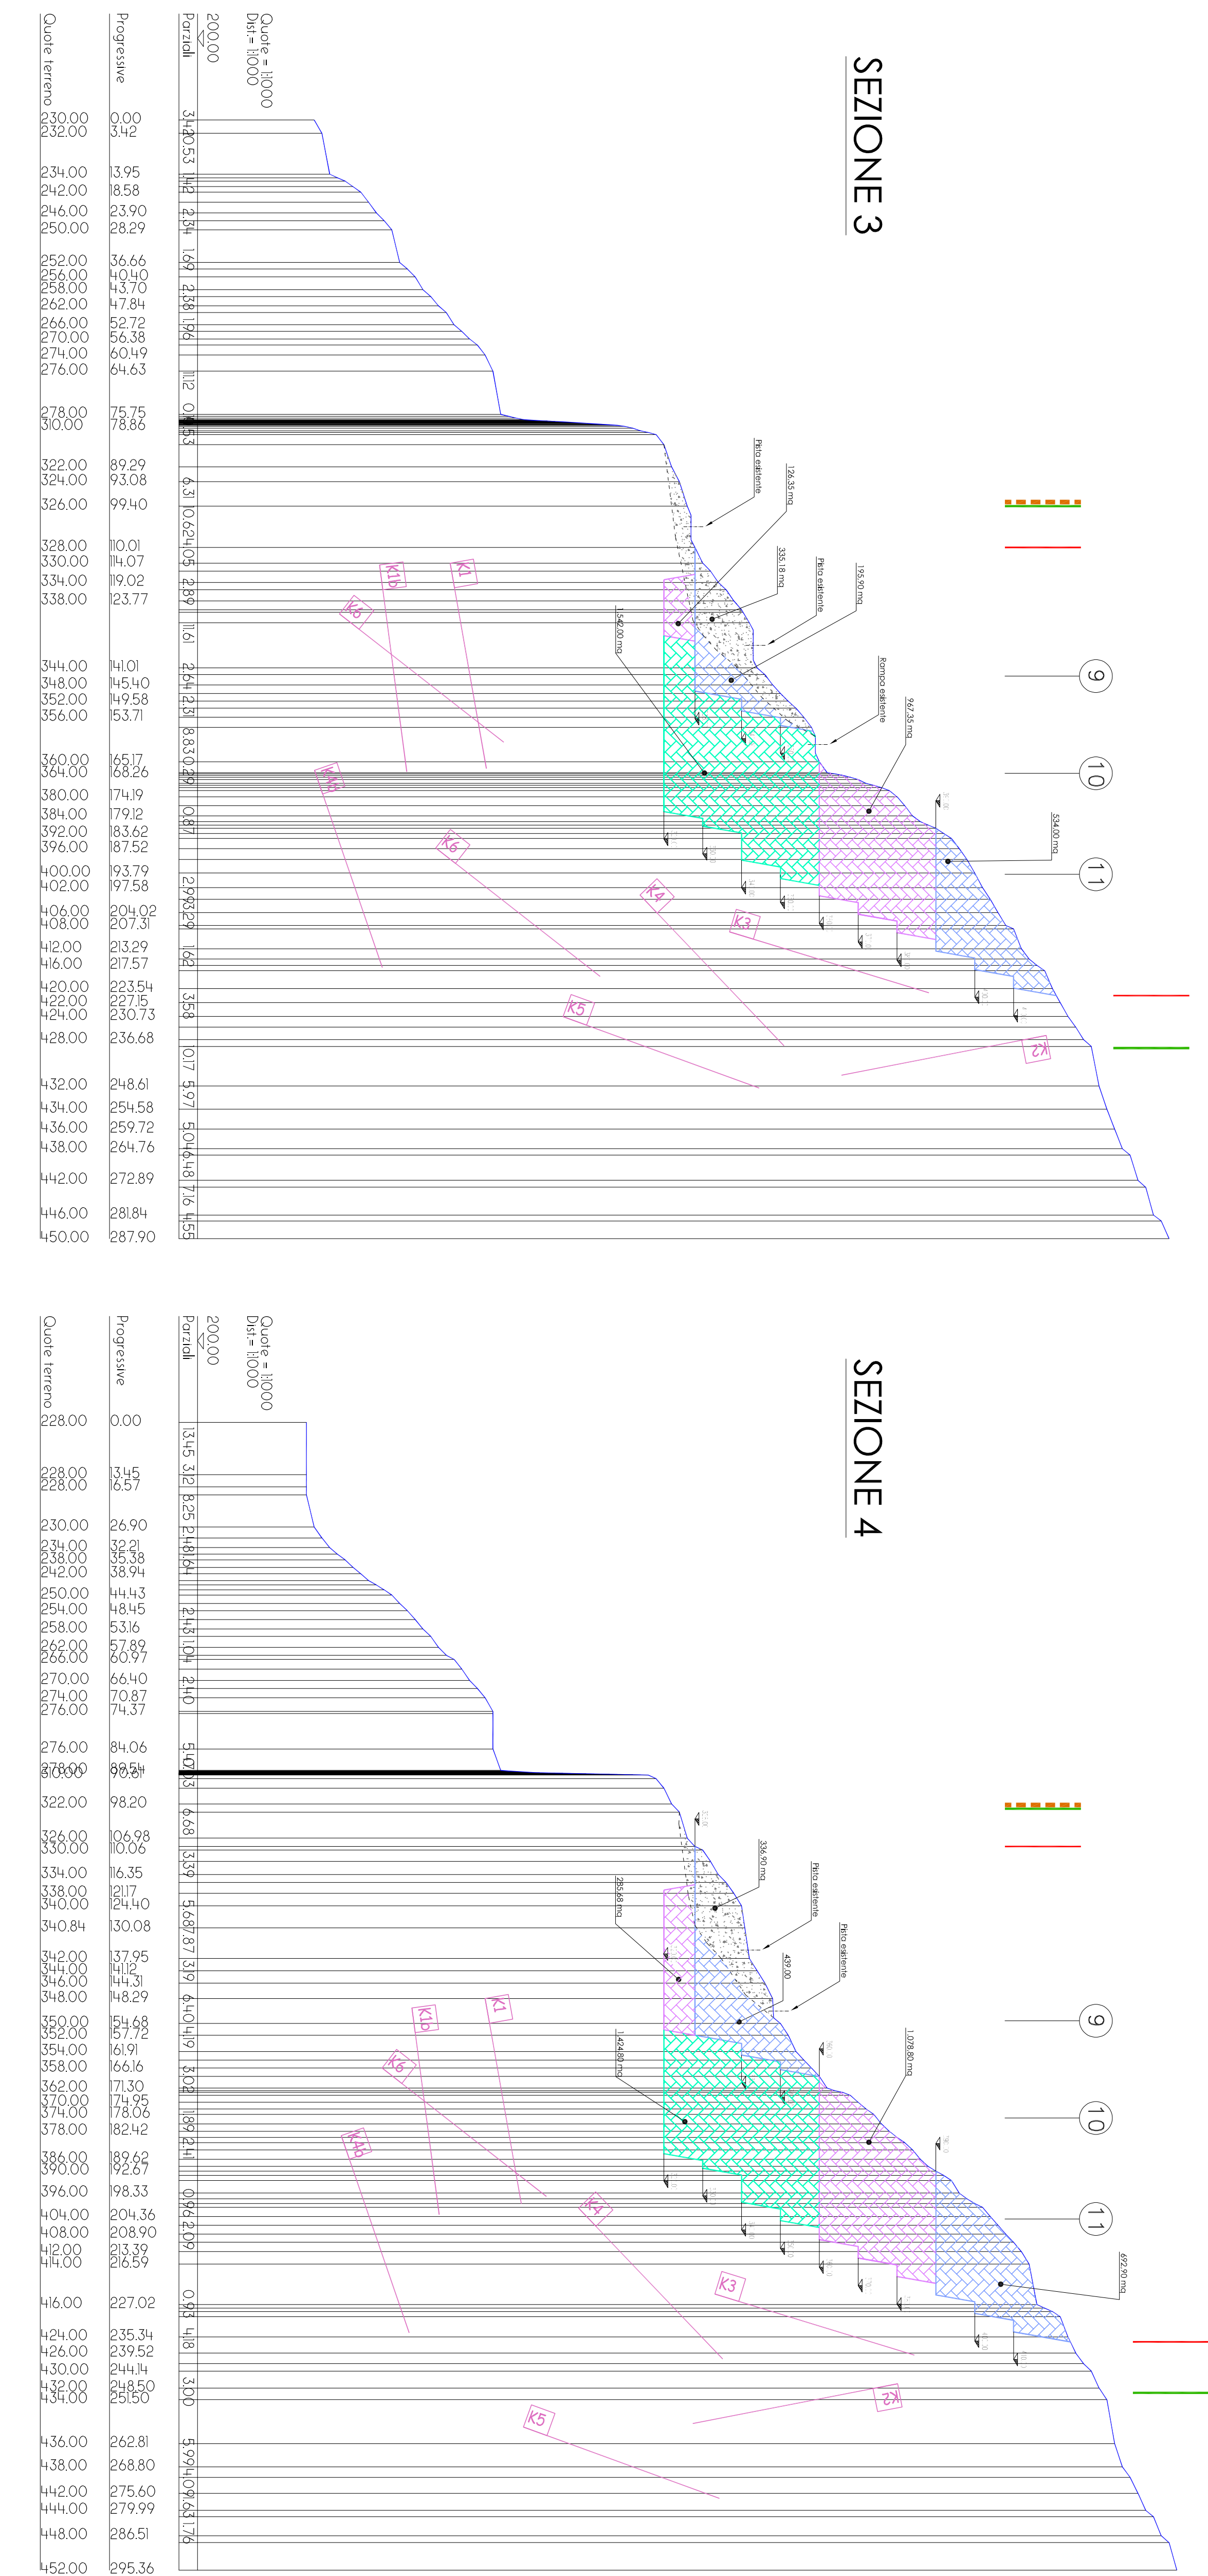

## SEZIONE 3

## SEZIONE 4